


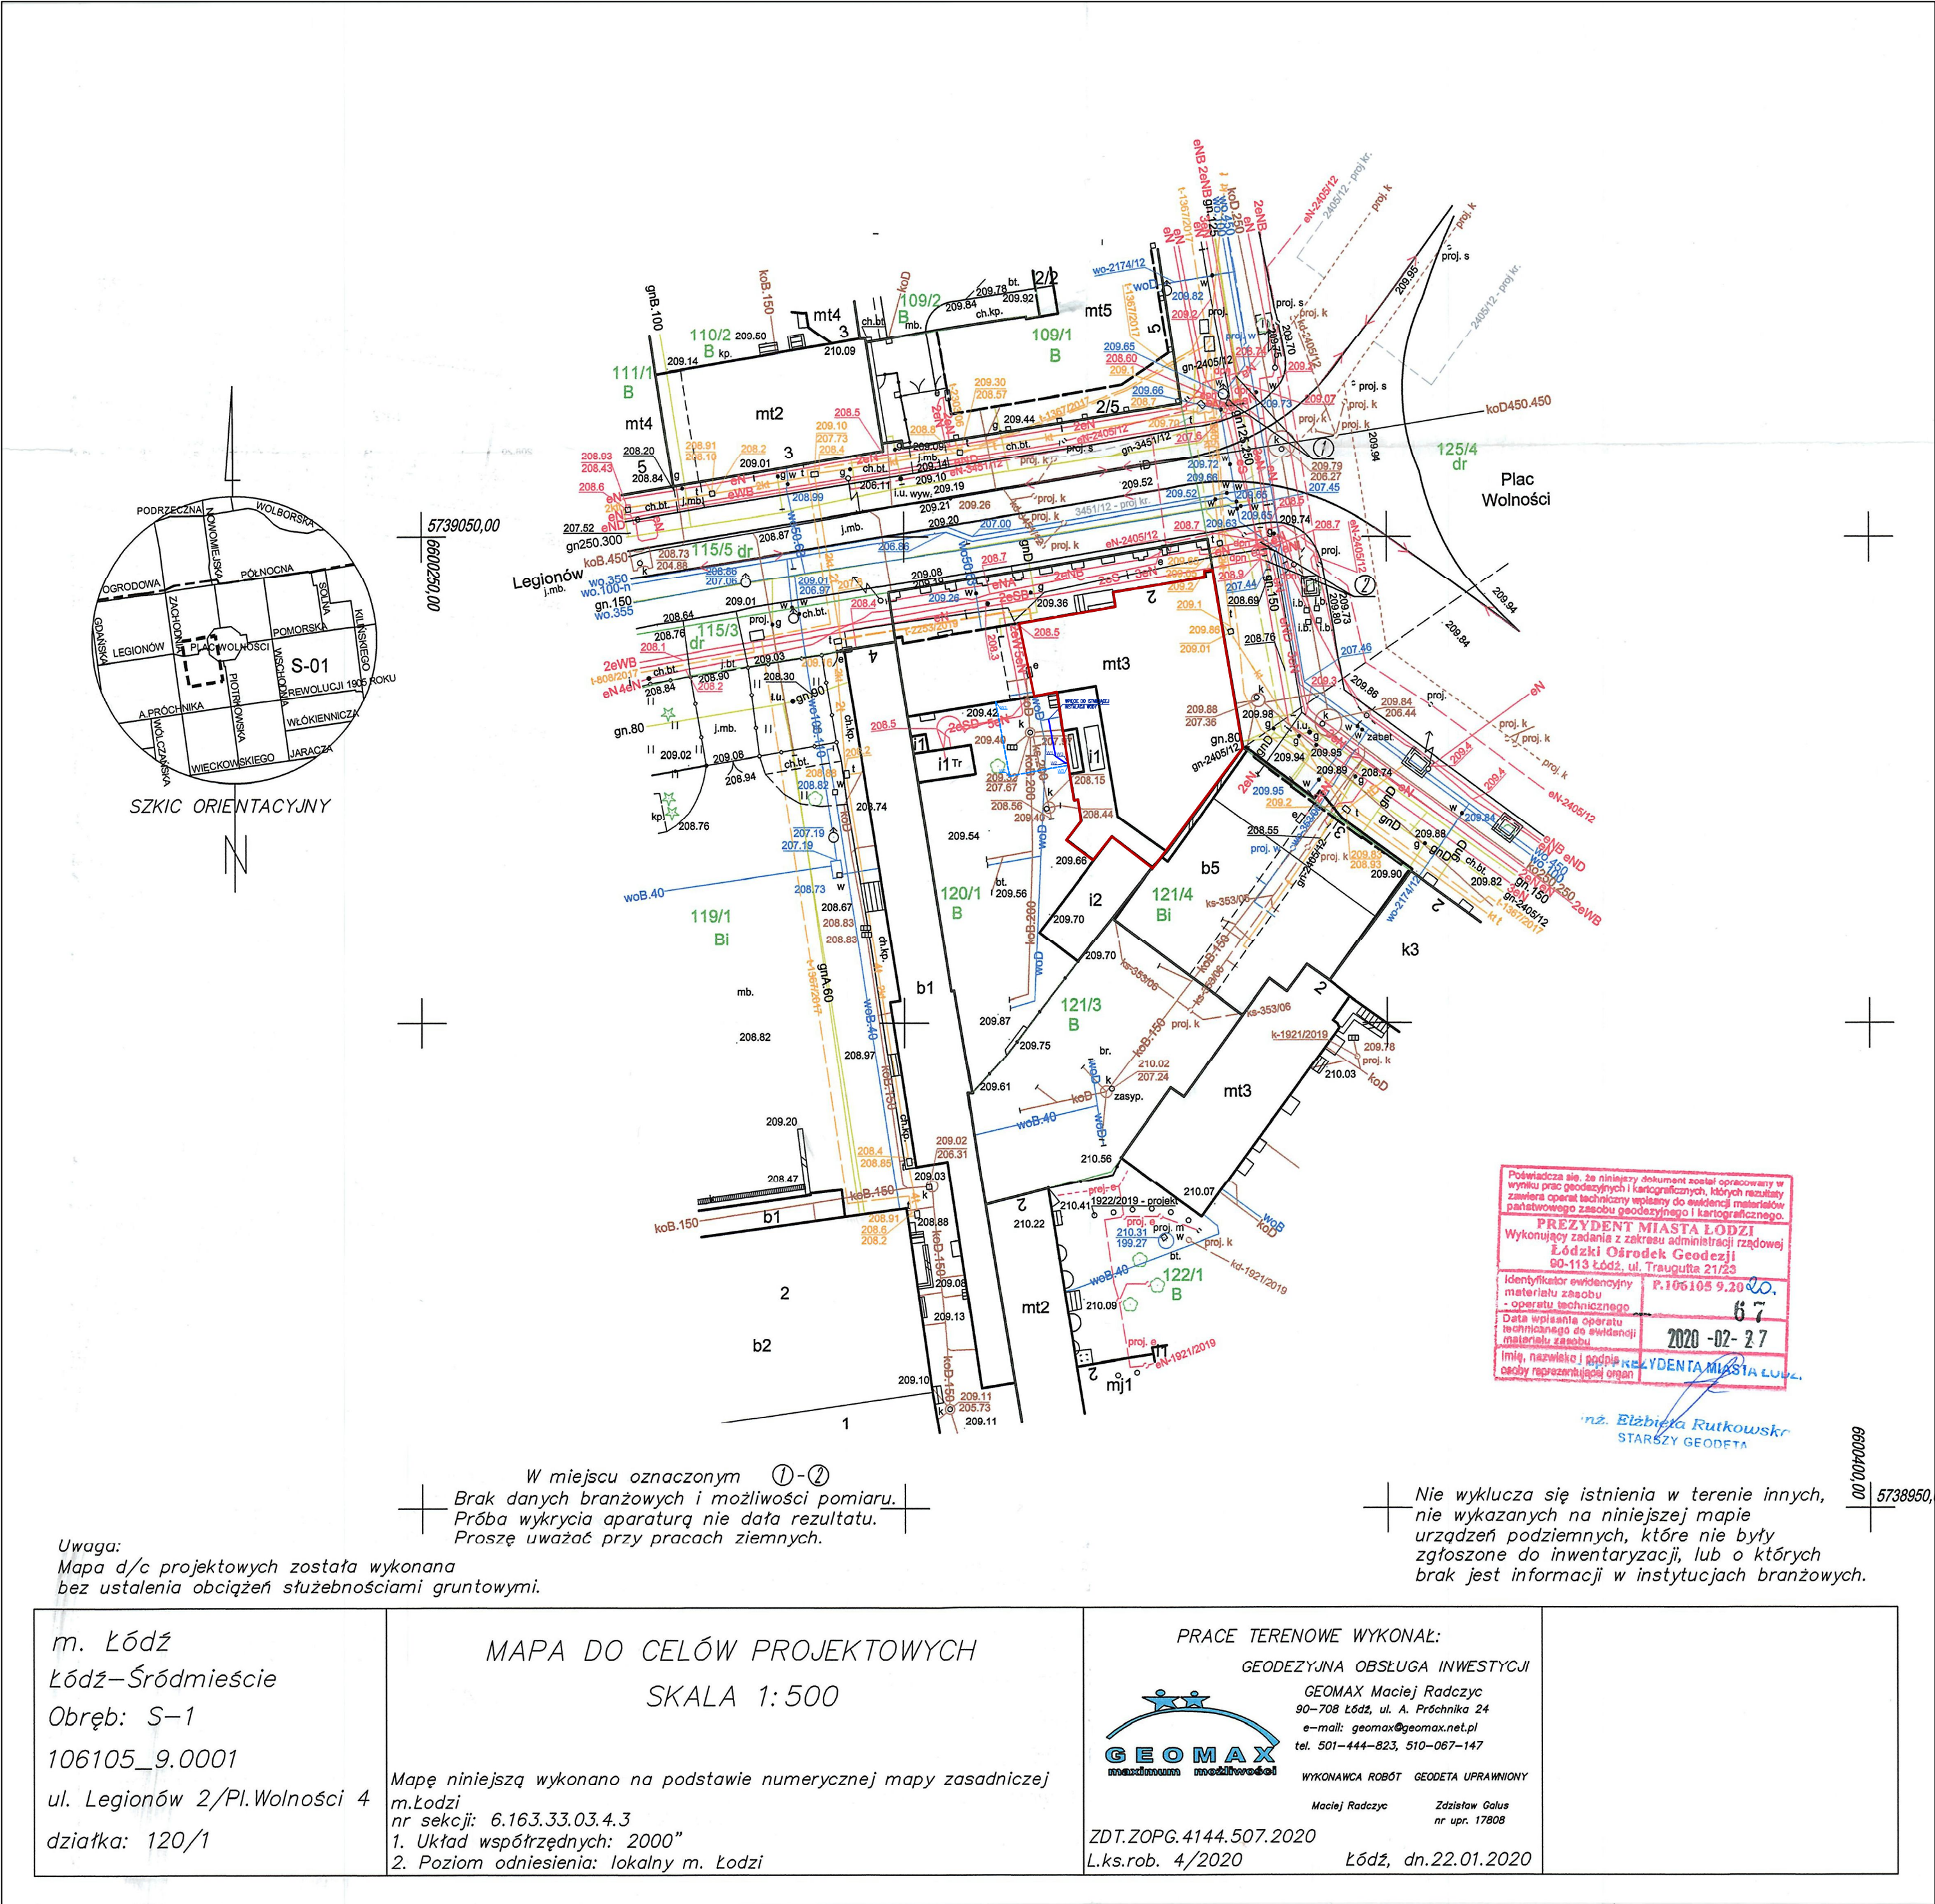

graphite.group
ul. Narutowicza 90/2, 90-139 Łódź, www.graphite-group.pl

TEMAT: PRZEBUDOWA WNĘTRZ BUDYNKU GŁÓWNEJ SIEDZIBY BIBLIOTEKI MIEJSKIEJ W ŁÓDZI

ADRES: Łódź, ul. Legionów 2 / pl. Wolności 4, Dz. nr 120/1 obręb S-1

INWESTOR: BIBLIOTEKA MIEJSKA W ŁÓDZI AL. KOŚCIUSZKI 48, 90-427 ŁÓDŹ

STADIUM: Projekt budowlany

BRANŻA: Instalacje sanitarne

PROJEKTANT: mgr inż. Agnieszka CHRUSTOWSKA
upr. bud. nr ŁÓD/2243/PWOS/13

SPRAWDZAJĄCY: mgr inż. Michał Krysiak
upr. bud. nr ŁÓD/0924/POOS/08

RYSUJEK: Projekt zagospodarowania terenu. Instalacje sanitarne.

DATA: Marzec 2020r. SKALA: 1:500 NR RYSUNKU: IS-24