
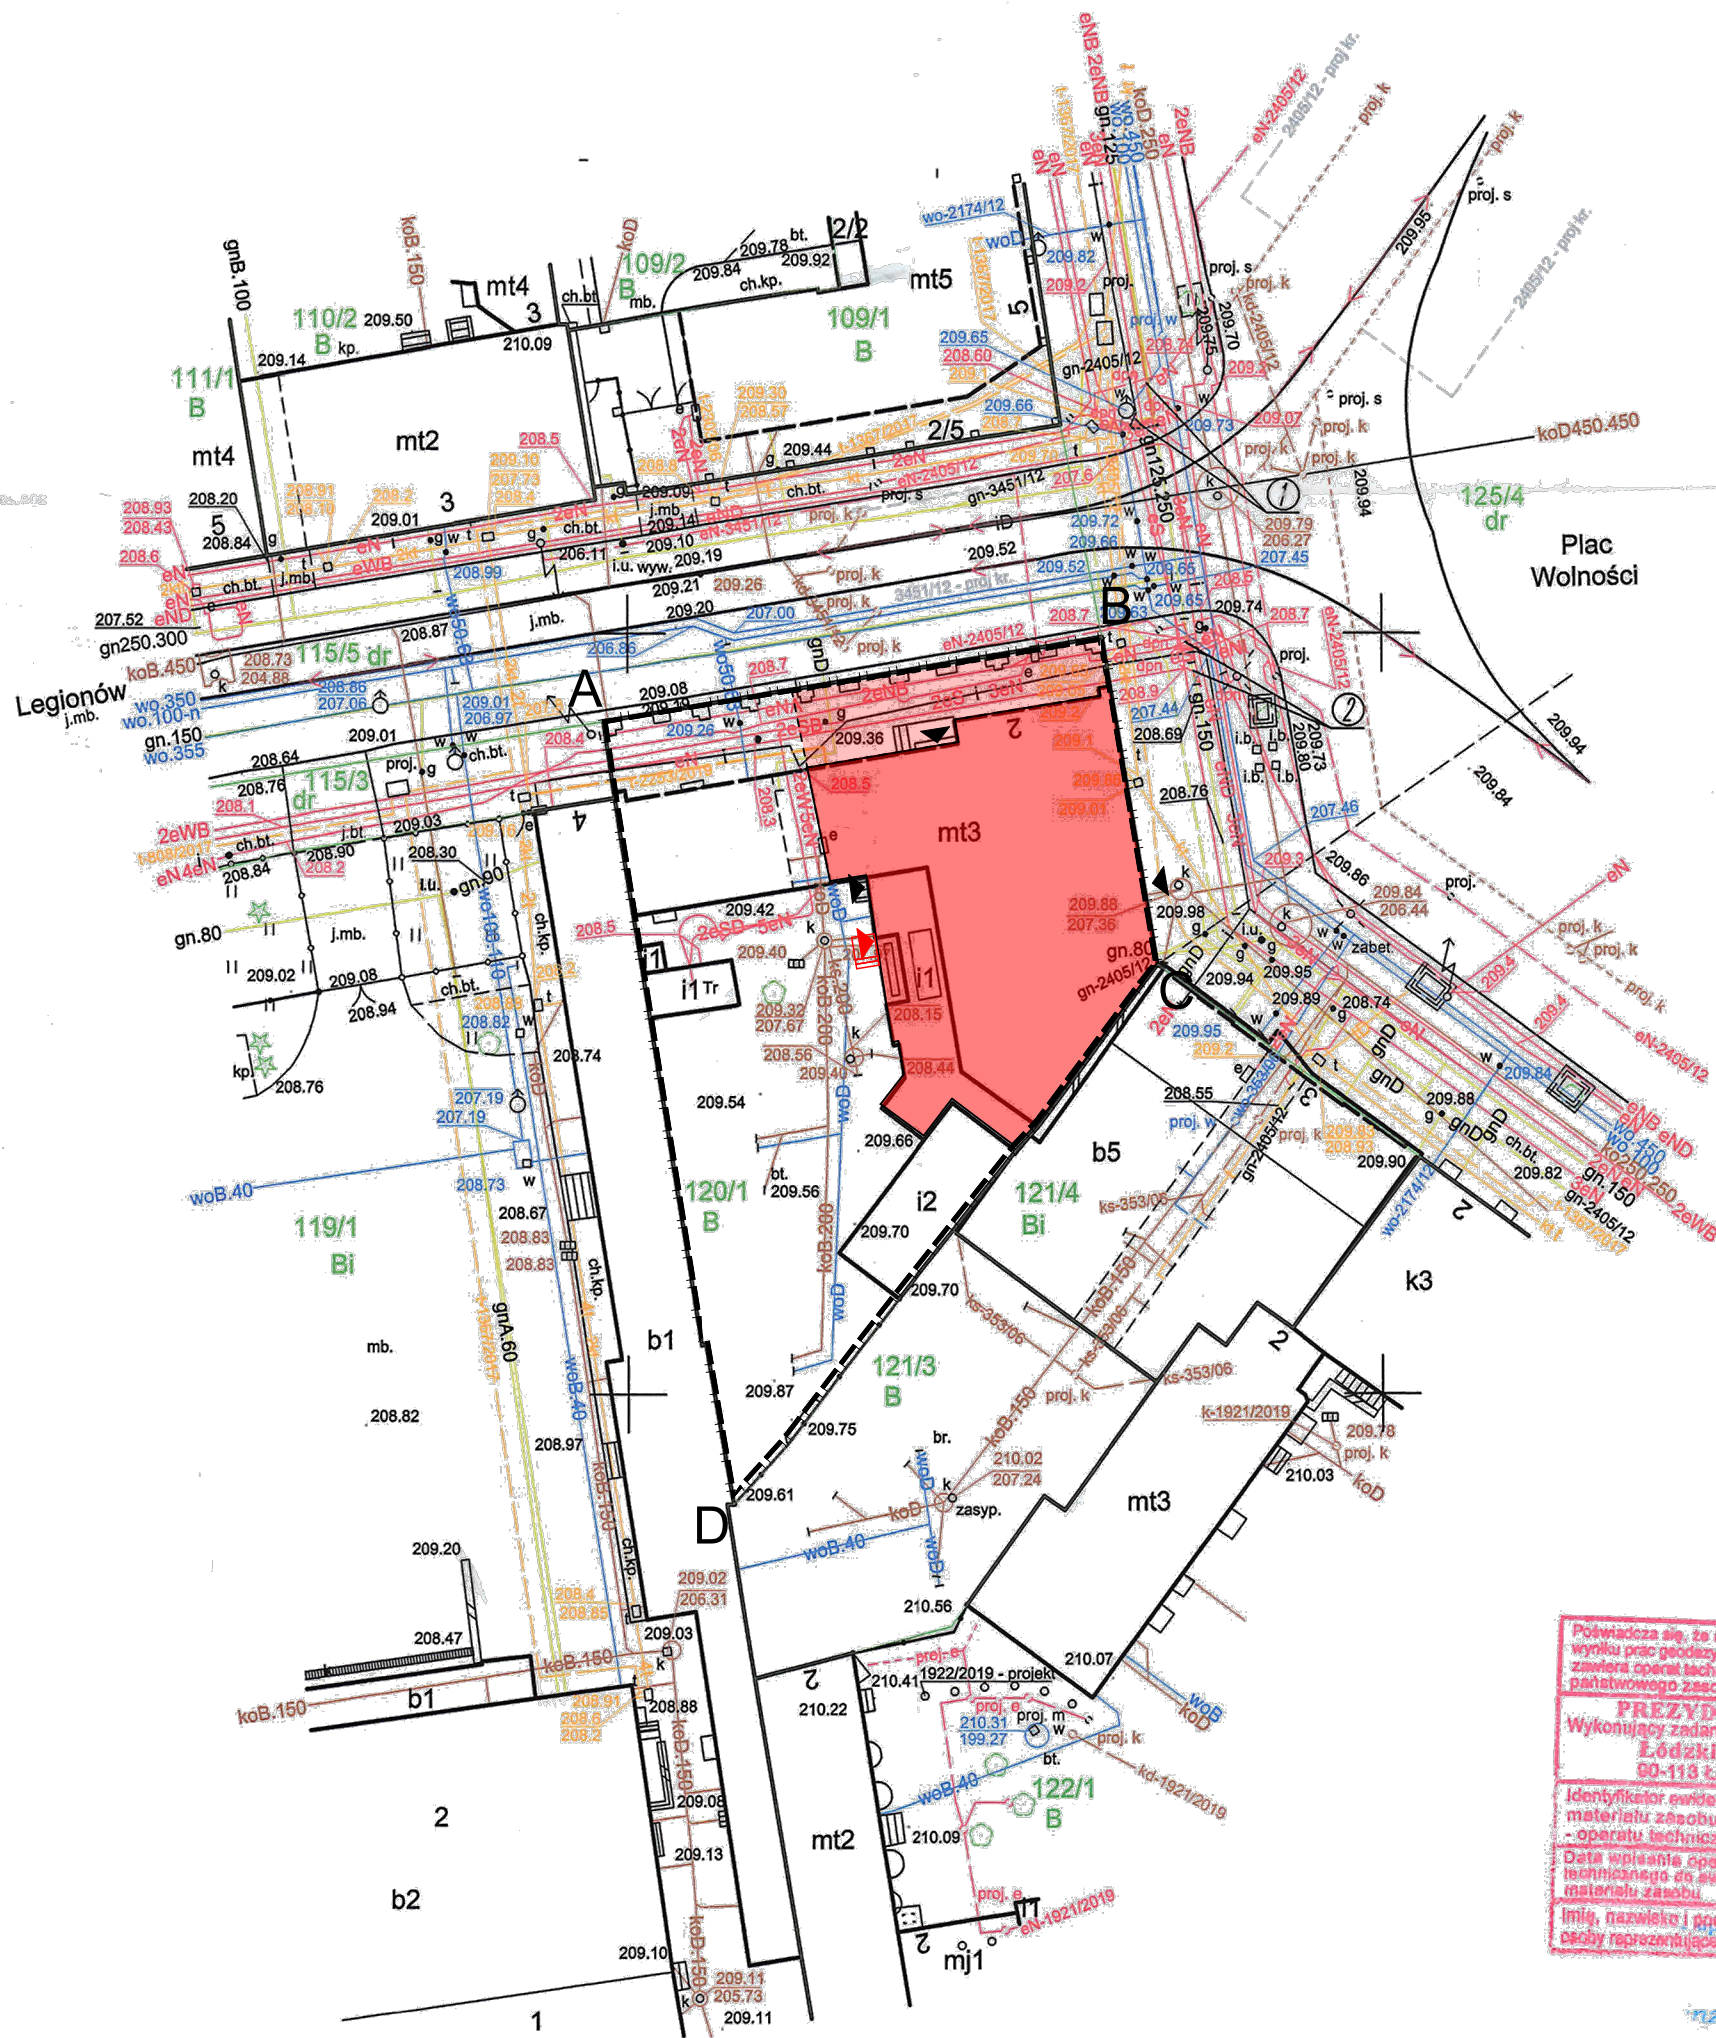


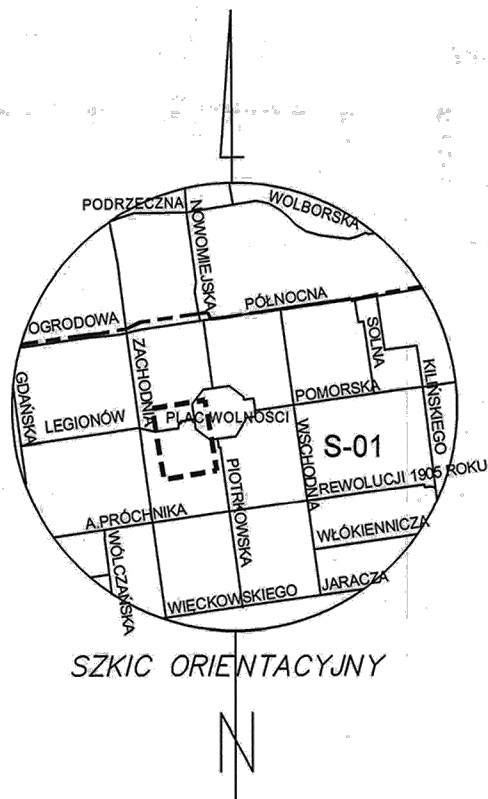

LEGENDA:

- A,B,C granice działki
obszar opracowania
nowoprojektowane schody
nowoprojektowane wejście
istniejące wejście

W miejscu oznaczonym ①-②
Brak danych branżowych i możliwości pomiaru.
Próba wykrycia aparaturą nie dała rezultatu.
Proszę uważać przy pracach ziemnych.

Uwaga:
Mapa d/c projektowych została wykonana
bez ustalenia obciążeń służebnościami gruntowymi.

Nie wyklucza się istnienia w terenie innych,
nie wykazanych na niniejszej mapie
urządzeń podziemnych, które nie były
zgłoszone do inwentaryzacji, lub o których
brak jest informacji w instytucjach branżowych.

m. Łódź
Łódź-Śródmieście
Obręb: S-1
106105_9.0001
ul. Legionów 2/Pl. Wolności 4
działka: 120/1

MAPA DO CELÓW PROJEKTOWYCH
SKALA 1:500

Mapę niniejszą wykonano na podstawie numerycznej mapy zasadniczej
m.Łodzi
nr sekcji: 6.163.33.03.4.3
1. Układ współrzędnych: 2000"
2. Poziom odniesienia: lokalny m. Łodzi

PRACE TERENOWE WYKONAŁ:
GEODEZYJNA OBSŁUGA INWESTYCJI



GEOMAX Maciej Radzyc
90-708 Łódź, ul. A. Próchnika 24
e-mail: geomax@geomax.net.pl
tel. 501-444-823, 510-067-147

WYKONAWCA ROBÓT GEODETA UPRAWNIONY

Maciej Radzyc Zdzisław Golas
nr upr. 17808

ZDT.ZOPG.4144.507.2020
L.ks.rob. 4/2020

Łódź, dn.22.01.2020

graphite.group
ul. Narutowicza90/2, 90-139 Łódź, www.graphite-group.pl

TEMAT:	PRZEBUDOWA WNĘTRZ BUDYNKU GŁÓWNEJ SIEDZIBY BIBLIOTEKI MIEJSKIEJ W ŁÓDZI
ADRES:	Łódź, ul. Legionów 2 / pl. Wolności 4, Dz. nr 120/1 obręb S-1
INWESTOR:	BIBLIOTEKA MIEJSKA W ŁÓDZI
OPRACOWANIE:	PROJEKT ARCHITEKTONICZNO-BUDOWLANY
STADIUM:	PROJEKT BUDOWLANY
PROJEKTANCI:	
ARCHITEKTURA:	mgr inż. arch. Piotr Piasecki upr. bud. nr 12/LOOKK/2011 -
SPRAWDZAJĄCY:	mgr inż. arch. Adam Nawrot upr. bud. nr 4/B-912/LOOIA/10
INST. ELEKTRYCZNE:	KRZYSZTOF KOZAL upr. nr 186/89/WŁ
INST. SANITARNE:	mgr inż. AGNIESZKA CHRUSTOWSKA upr. nr LOD/2243/PWOS/13
RYSEK:	PROJEKT ZAGOSPODAROWANIA TERENU
DATA:	Lipiec 2020
SKALA:	1:500
NR RYSUNKU:	A1.0