


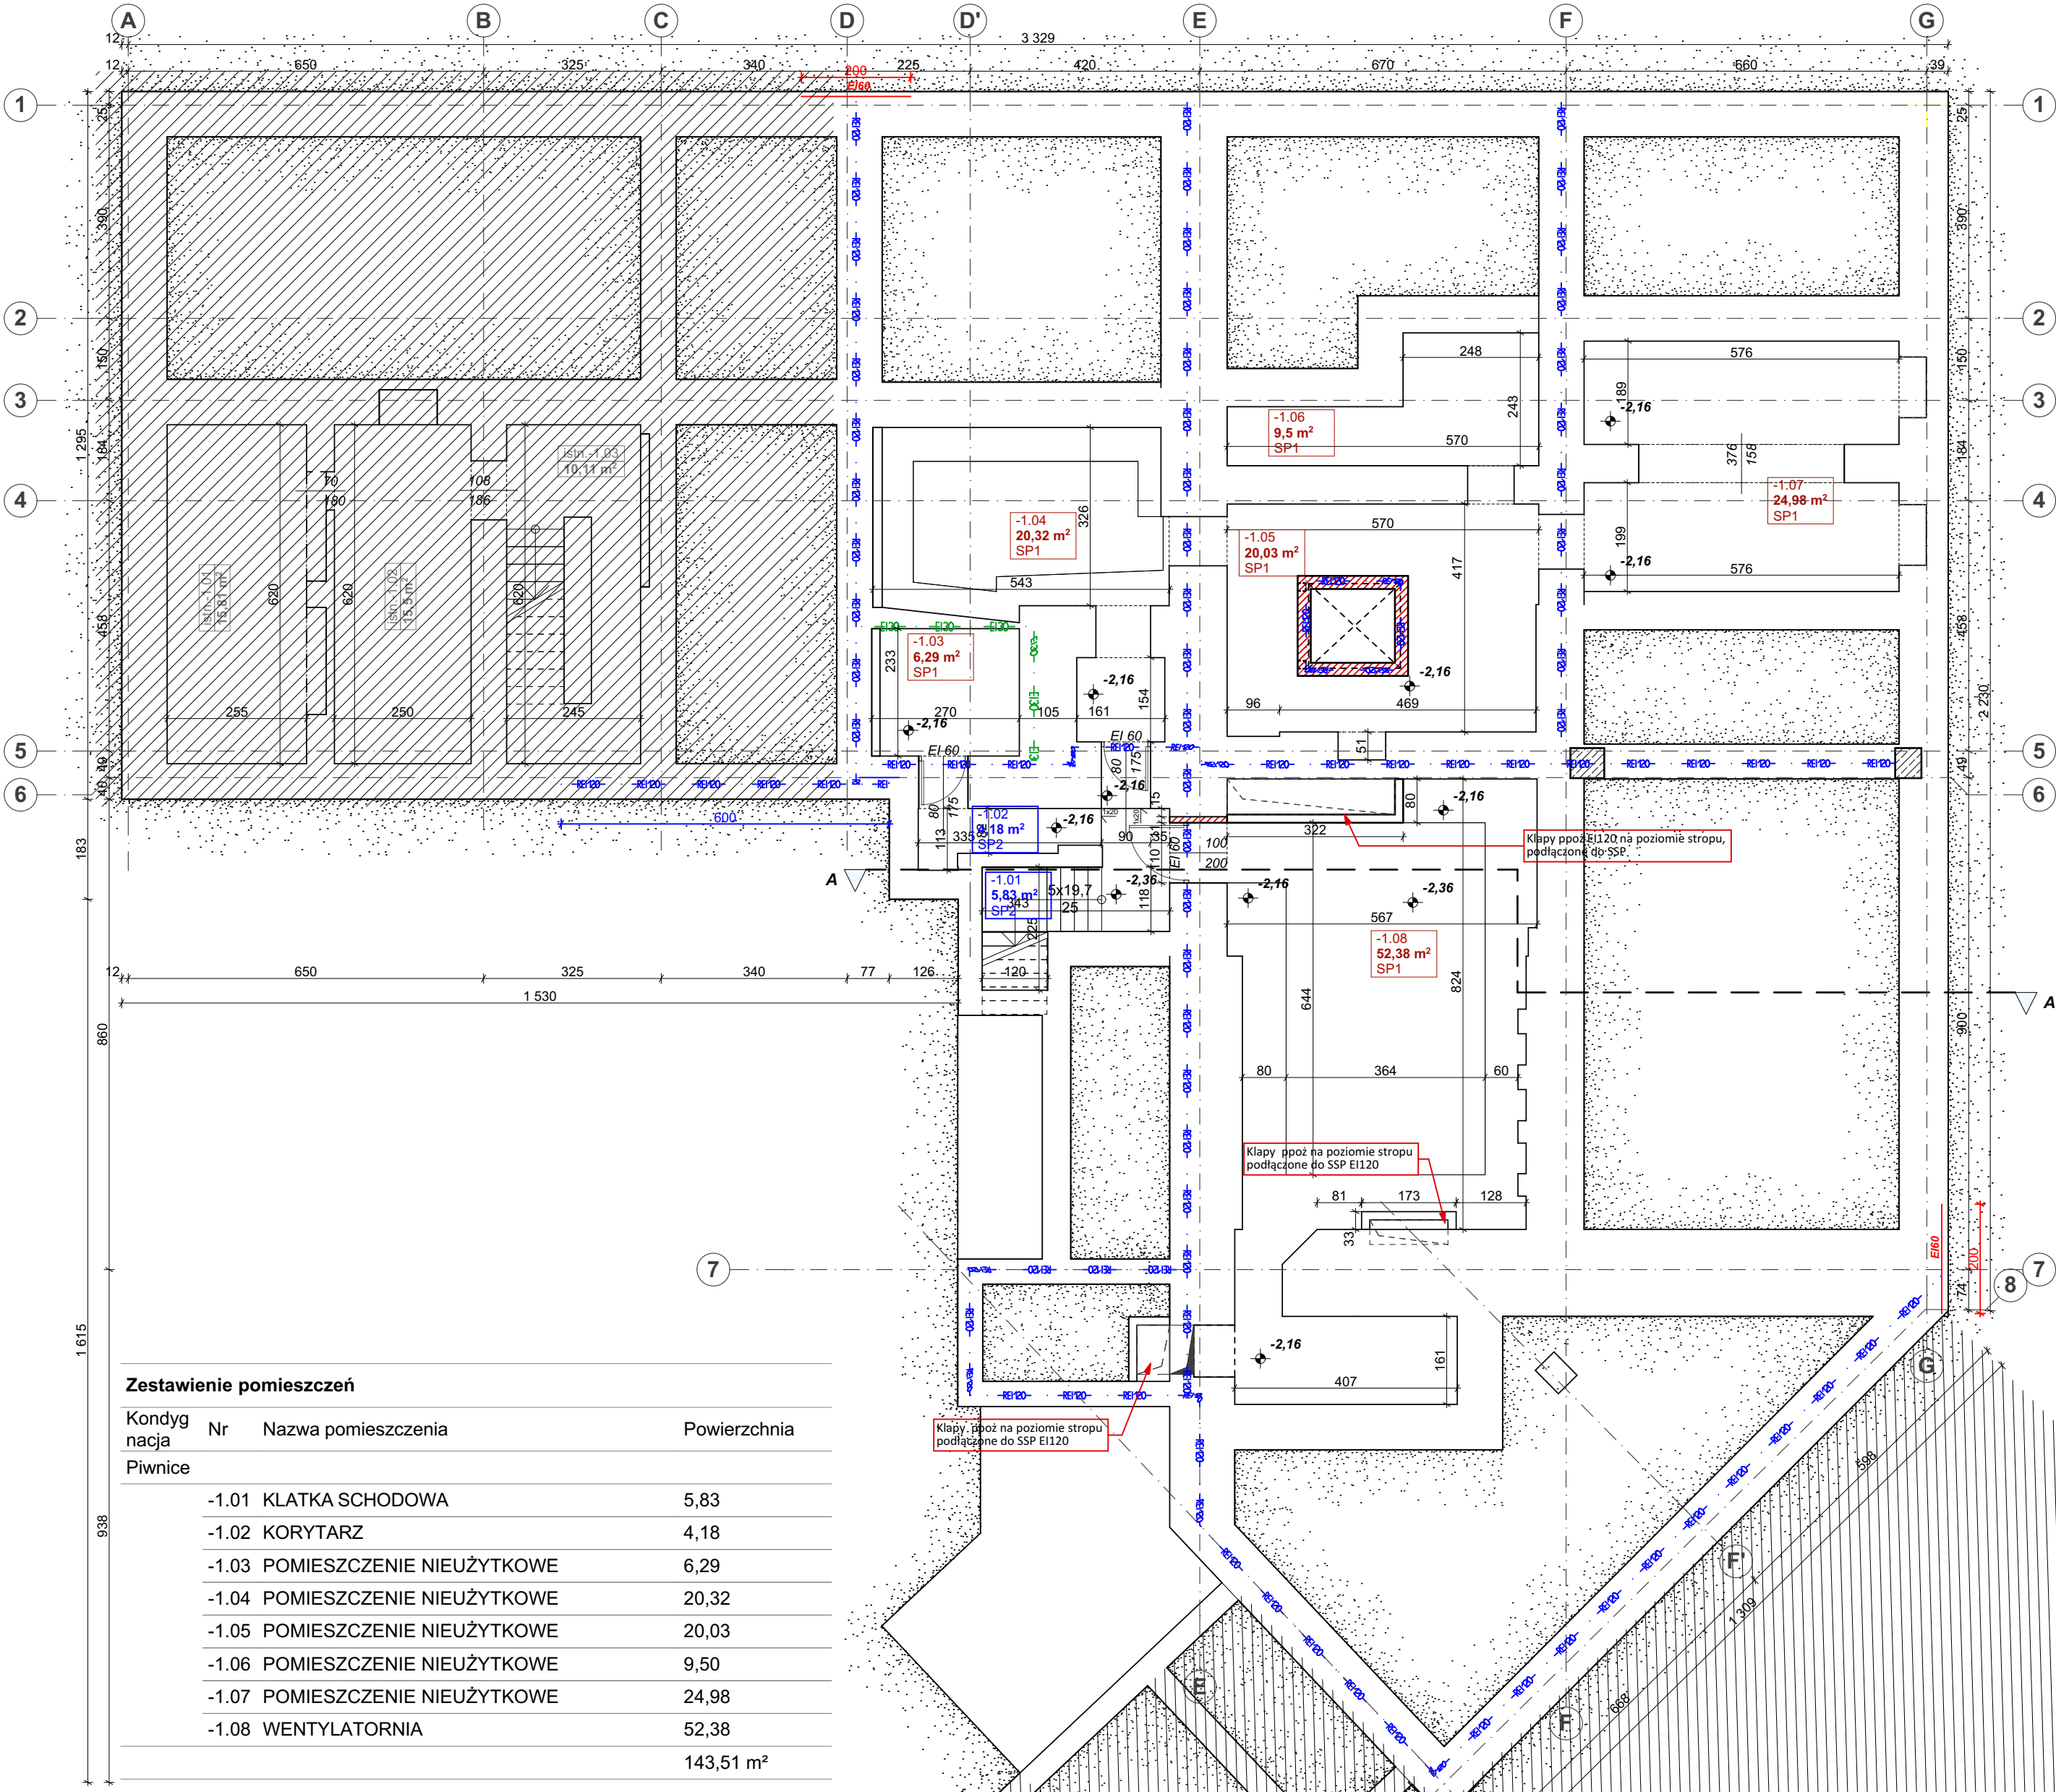

Zestawienie pomieszczeń

Kondygnacja	Nr	Nazwa pomieszczenia	Powierzchnia
Piwnice	-1.01	KLATKA SCHODOWA	5,83
	-1.02	KORYTARZ	4,18
	-1.03	POMIESZCZENIE NIEUŻYTKOWE	6,29
	-1.04	POMIESZCZENIE NIEUŻYTKOWE	20,32
	-1.05	POMIESZCZENIE NIEUŻYTKOWE	20,03
	-1.06	POMIESZCZENIE NIEUŻYTKOWE	9,50
	-1.07	POMIESZCZENIE NIEUŻYTKOWE	24,98
	-1.08	WENTYLATORNIA	52,38
			143,51 m ²

OZNACZENIA STREF POŻAROWYCH W ETYKIETACH POMIESZCZEŃ:
SP1 - PM
SP2 - PM
SP3 - ZL III
SP4 - ZL I + ZL III
POZOSTAŁE STREFY POZA OPRACOWANIEM

 **ZAKRES NIEOBJĘTY OPRACOWANIEM**

graphite.group

ul. Narutowicza90/2, 90-139 Łódź, www.graphite-group.pl

TEMAT:

PRZEBUDOWA WNETRZ BUDYNKU GŁÓWNEJ SIEDZIBY BIBLIOTEKI MIEJSKIEJ W ŁÓDZI

ADRES:

Łódź, ul. Legionów 2 / pl. Wolności 4, Dz. nr 120/1 obręb S-1

INWESTOR:

BIBLIOTEKA MIEJSKA W ŁÓDZI AL. KOŚCIUSZKI 48, 90-427 ŁÓDŹ

OPRACOWANIE:

PROJEKT ARCHITEKTONICZNO-BUDOWLANY

STADIUM:

PROJEKT BUDOWLANY

PROJEKTANCI:

mgr inż. arch. Piotr Piasecki upr. bud. nr 12/LOOK/2011
mgr inż. arch. Tomasz Pilarczyk
mgr inż. arch. Bogumiła Olczyk
mgr inż. arch. Klara Amrozińska

RYSUNEK:

RZUT PIWNIC

DATA:

Lipiec 2020

SKALA:

1:100

NR RYSUNKU:

A.2.1