


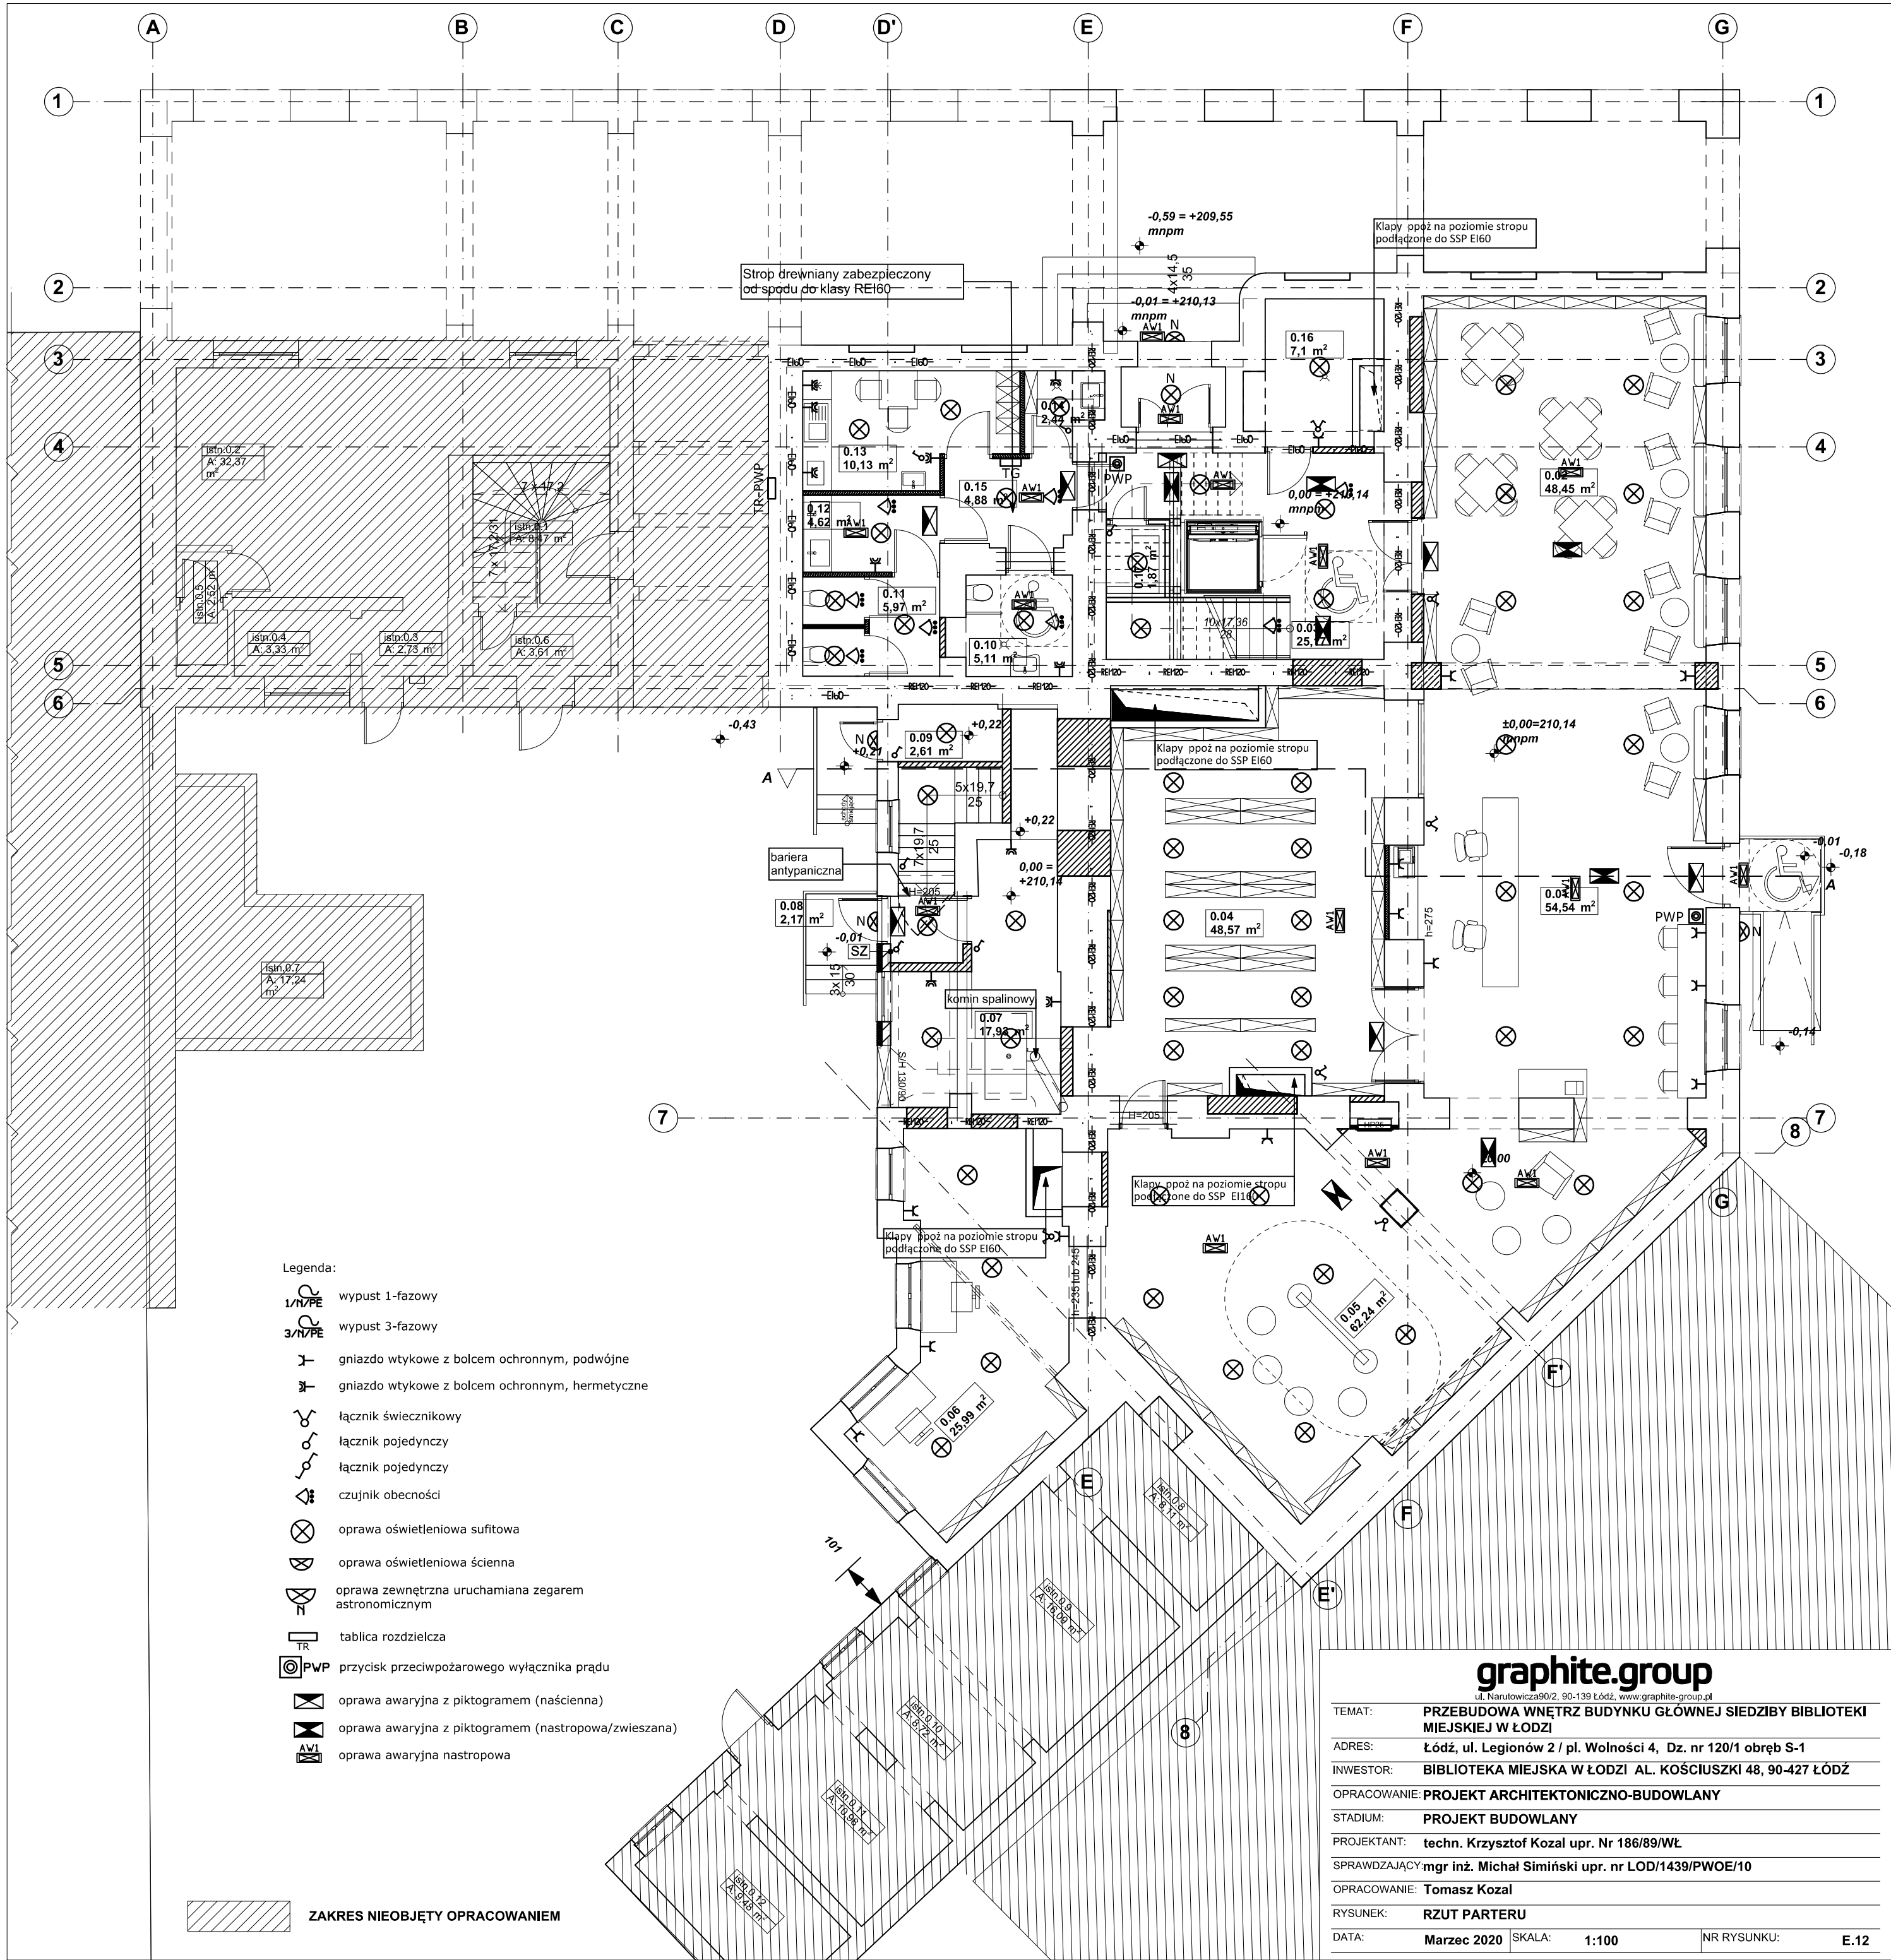

Legenda:

- wypust 1-fazowy
- wypust 3-fazowy
- gniazdo wtykowe z bolcem ochronnym, podwójne
- gniazdo wtykowe z bolcem ochronnym, hermetyczne
- łącznik świecznikowy
- łącznik pojedynczy
- łącznik pojedynczy
- czujnik obecności
- oprawa oświetleniowa sufitowa
- oprawa oświetleniowa ścienna
- oprawa zewnętrzna uruchamiana zegarem astronomicznym
- tablica rozdzielcza
- przycisk przeciwpożarowego wyłącznika prądu
- oprawa awaryjna z piktogramem (naścienna)
- oprawa awaryjna z piktogramem (nastropowa/zwieszana)
- oprawa awaryjna nastropowa

ZAKRES NIEOBJĘTY OPRACOWANIEM

graphite.group

ul. Narutowicza 80/2, 90-139 Łódź, www.graphite-group.pl

TEMAT: PRZEBUDOWA WNEȦRZ BUDYNKU GŁÓWNEJ SIEDZIBY BIBLIOTEKI MIEJSKIEJ W ŁÓDZI

ADRES: Łódź, ul. Legionów 2 / pl. Wolności 4, Dz. nr 120/1 obręb S-1

INWESTOR: BIBLIOTEKA MIEJSKA W ŁÓDZI AL. KOŚCIUSZKI 48, 90-427 ŁÓDŹ

OPRACOWANIE: PROJEKT ARCHITEKTONICZNO-BUDOWLANY

STADIUM: PROJEKT BUDOWLANY

PROJEKTANT: techn. Krzysztof Kozal upr. Nr 186/89/WŁ

SPRAWDZAJĄCY mgr inż. Michał Simiński upr. nr LOD/1439/PWOE/10

OPRACOWANIE: Tomasz Kozal

RYСУNEK: RZUT PARTERU

DATA: Marzec 2020 SKALA: 1:100 NR RYSUNKU: E.12