


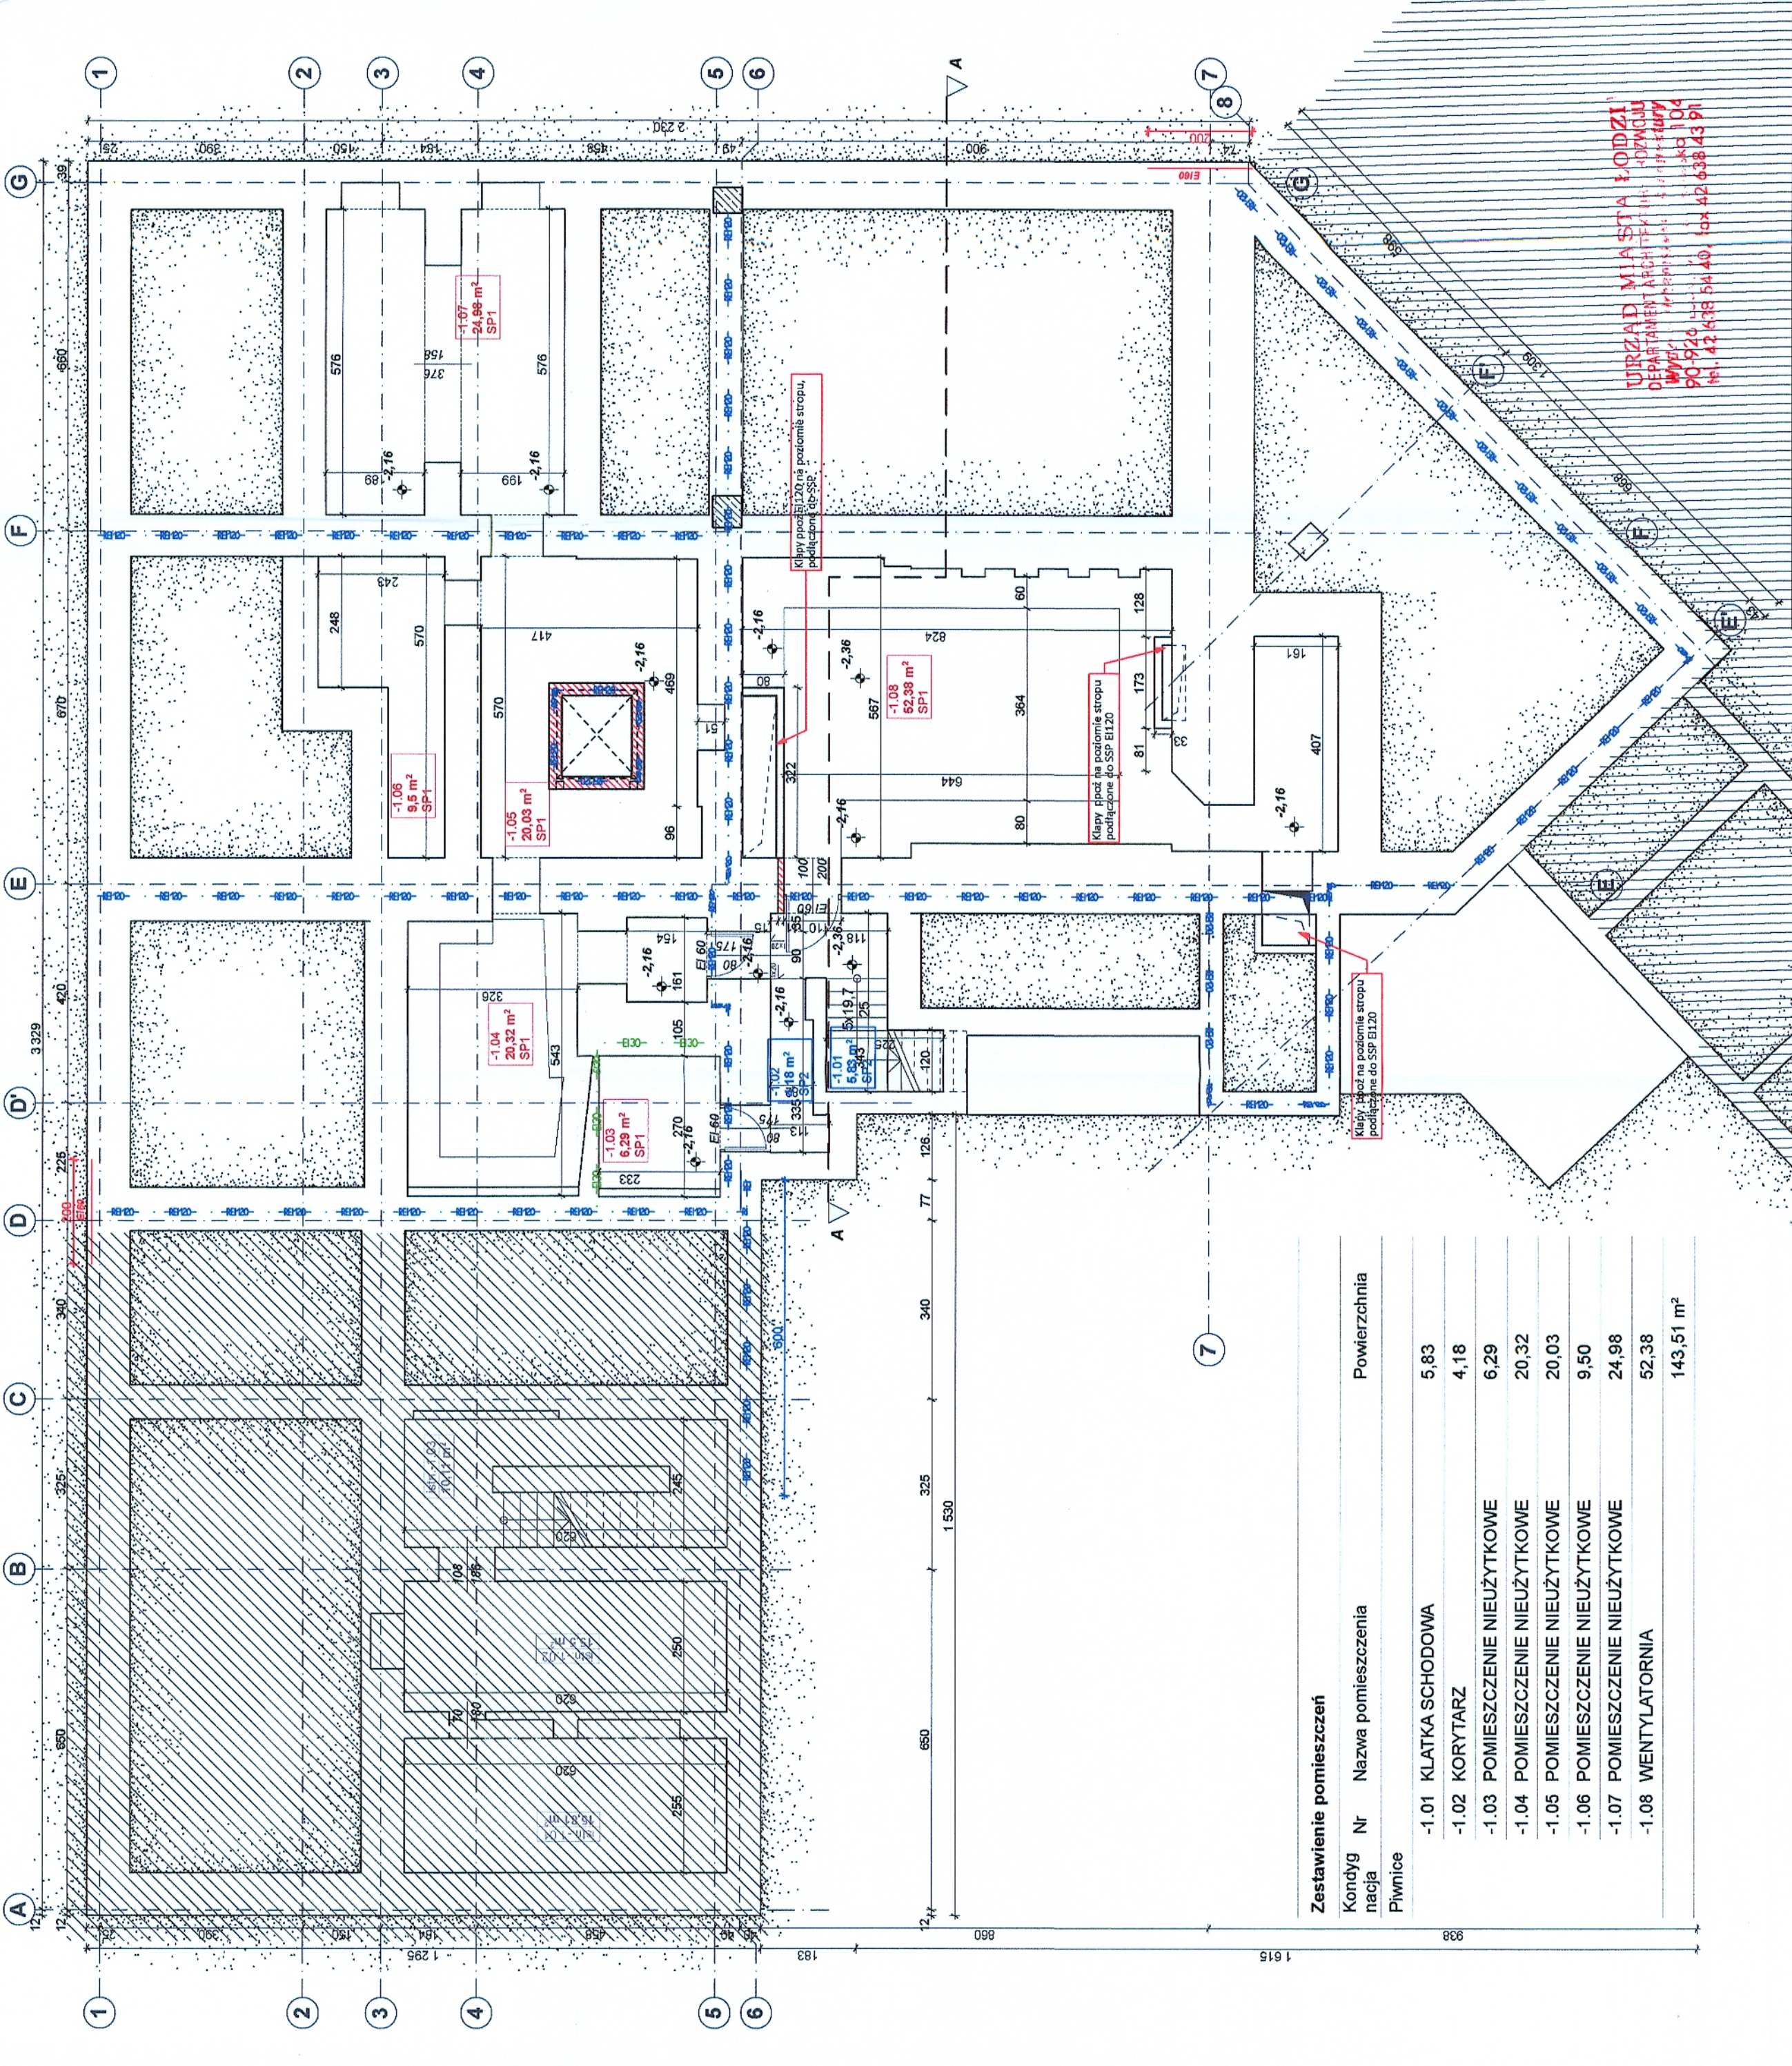

graphite.group

ul. Narutowicza 90/2, 90-139 Łódź, www.graphite-group.pl

TEMAT: PRZEBUDOWA WNĘTRZ BUDYNKU GŁÓWNEJ SIEDZIBY BIBLIOTEKI
MIEJSKIEJ W ŁODZI

ADRES: Łódź, ul. Legionów 2 / pl. Wolności 4, Dz. nr 120/1 obręb S-1

INWESTOR: BIBLIOTEKA MIEJSKA W ŁODZI AL. KOŚCIUSZKI 48, 90-427 ŁÓDŹ

OPRACOWANIE: PROJEKT ARCHITEKTONICZNO-BUDOWLANY

STADIUM: PROJEKT BUDOWLANY

PROJEKTANT: mgr inż. arch. Piotr Piasecki upr. bud. nr 12/LOOKK/2011

mgr inż. arch. Tomasz Pilarczyk

mgr inż. arch. Bogumiła Olczyk

mgr inż. arch. Kłara Amrozińska

RYSUJEK: RZUT PIWNIC

DATA: Lipiec 2020 SKALA: 1:100 NR RYSUNKU: A.2.1

OZNACZENIA STREF POŻAROWYCH W ETYKIETACH

POMIESZCZENIA:

SP1 - PM

SP2 - PM

SP3 - ZL III

SP4 - ZL I + ZL III

POZOSTAŁE STREFY POZA OPRACOWANIEM

Zestawienie pomieszczeń

Kondygnacja	Nr	Nazwa pomieszczenia	Powierzchnia
Piwnice	-1.01	KLATKA SCHODOWA	5,83
	-1.02	KORYTARZ	4,18
	-1.03	POMIESZCZENIE NIEUŻYTKOWE	6,29
	-1.04	POMIESZCZENIE NIEUŻYTKOWE	20,32
	-1.05	POMIESZCZENIE NIEUŻYTKOWE	20,03
	-1.06	POMIESZCZENIE NIEUŻYTKOWE	9,50
	-1.07	POMIESZCZENIE NIEUŻYTKOWE	24,98
	-1.08	WENTYLATORNIA	52,38
			143,51 m²

ZAKRES NIEOBJĘTY OPRACOWANIEM