
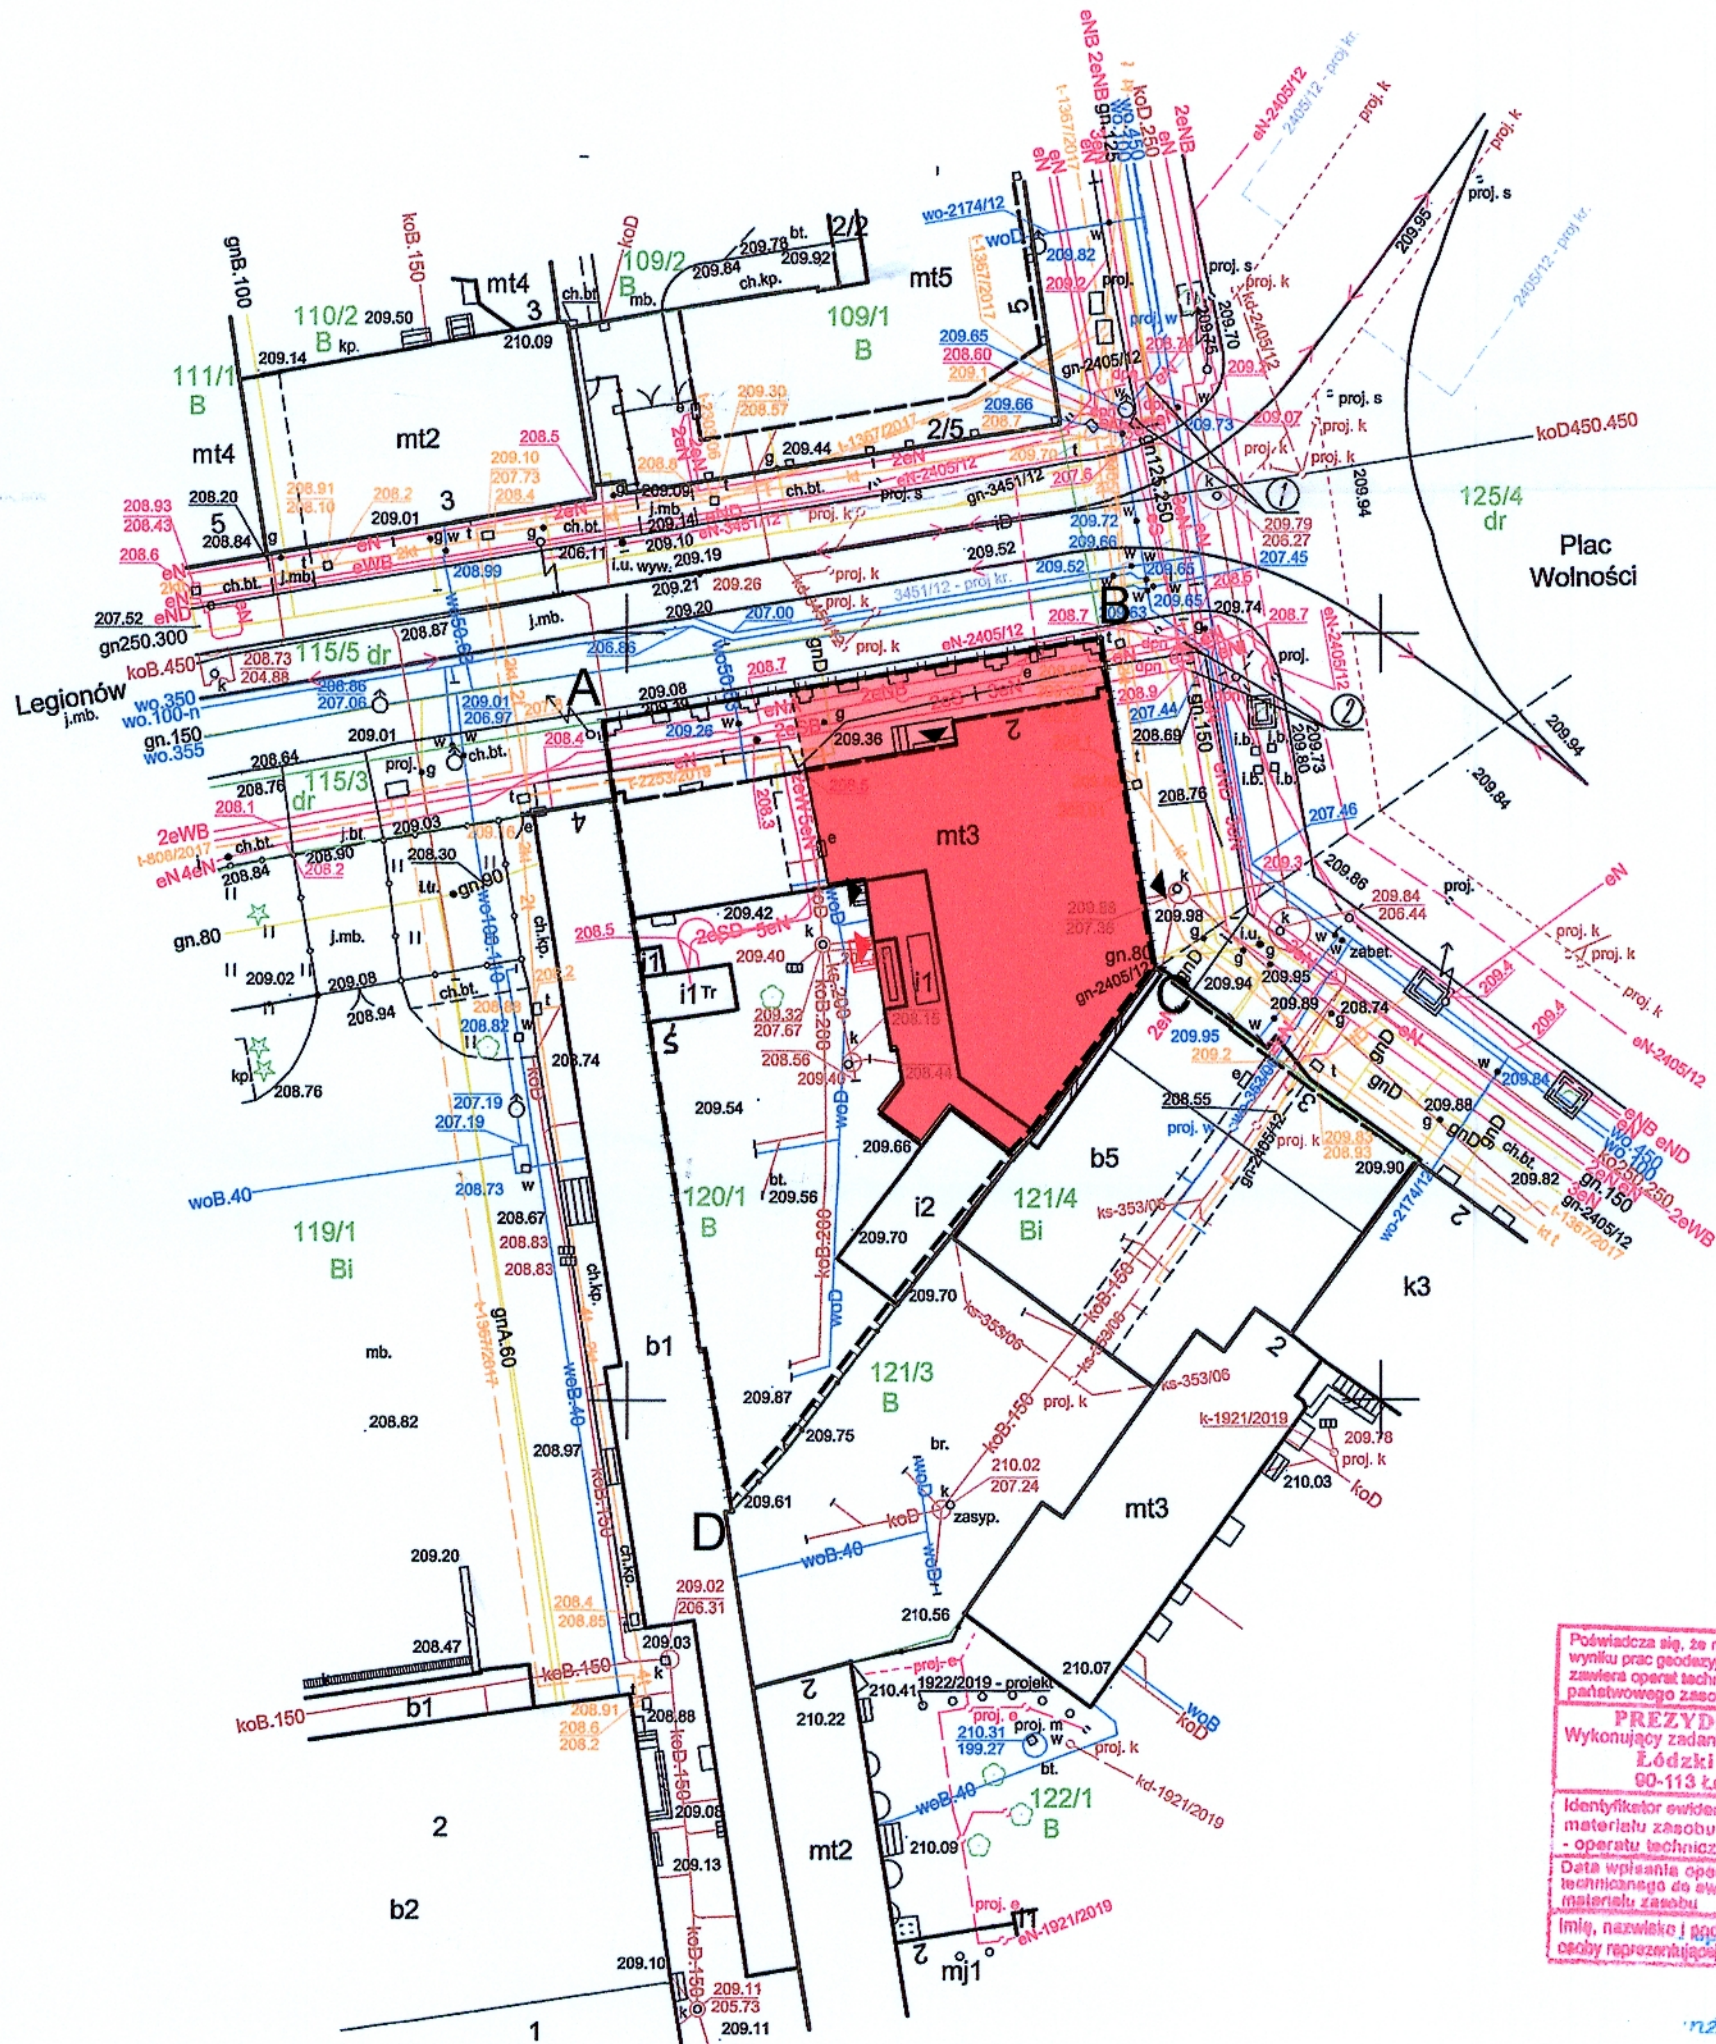


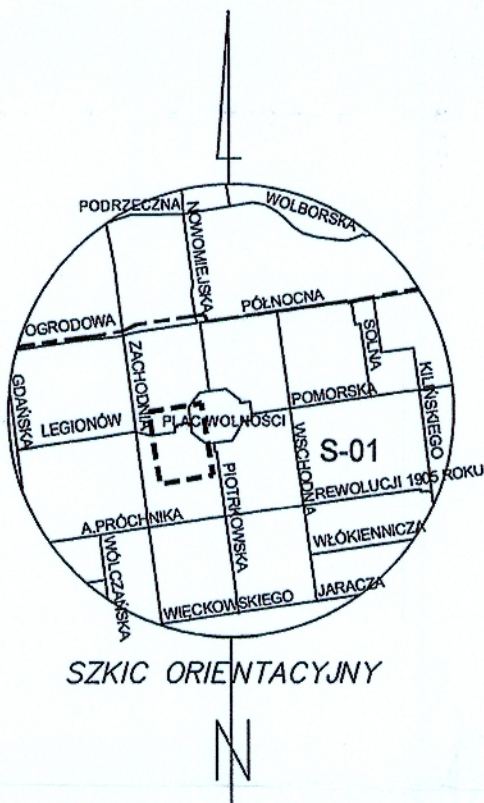

LEGENDA:

A,B,C granice działki

obszar opracowania

nowoprojektowane schody

nowoprojektowane wejście

istniejące wejście

ISTNIEJĄCE MIEJSCE NA ODPADKI

W miejscu oznaczonym ①-②
Brak danych branżowych i możliwości pomiaru.
Próba wykrycia aparaturą nie dała rezultatu.
Proszę uważać przy pracach ziemnych.

Uwaga:
Mapa d/c projektowych została wykonana
bez ustalenia obciążeń służebnościami gruntowymi.

Nie wyklucza się istnienia w terenie innych,
nie wykazanych na niniejszej mapie
urządzeń podziemnych, które nie były
zgłoszone do inwentaryzacji, lub o których
brak jest informacji w instytucjach branżowych.

m. Łódź
Łódź-Śródmieście
Obręb: S-1
106105_9.0001
ul. Legionów 2/Pl. Wolności 4
działka: 120/1

MAPA DO CELÓW PROJEKTOWYCH
SKALA 1:500

Mapę niniejszą wykonano na podstawie numerycznej mapy zasadniczej
m.Łodzi
nr sekcji: 6.163.33.03.4.3
1. Układ współrzędnych: 2000"
2. Poziom odniesienia: lokalny m. Łodzi

PRACE TERENOWE WYKONAŁ:

GEODEZYJNA OBSŁUGA INWESTYCJI



GEOMAX Maciej Radczyk
90-708 Łódź, ul. A. Próchnika 24
e-mail: geomax@geomax.net.pl
tel. 501-444-823, 510-067-147

WYKONAWCA ROBÓT GEODETA UPRAWNIOWY

Maciej Radczyk Zdzisław Galus
nr upr. 17808

ZDT.ZOPG.4144.507.2020
L.ks.rob. 4/2020

Łódź, dn.22.01.2020

URZĄD MIASTA ŁÓDZI
DEPARTAMENT ARCHITEKTURY I BUDOWNICTWA
Wydział Branżowy - Geodezja
90-920 Łódź, ul. Piotrkowska 104
tel. 42 638 54 40, fax 42 638 43 91

mgr inż. arch. Piotr Piasecki
upr. bud. nr 12/LOPKK/2011
w specjalności architektonicznej
do projektowania bez ograniczeń

RZECZPOZNAWCA DO SPRAW
ZABEZPIECZEŃ PRZECIWPÓŻAROWYCH
mgr inż. Tomasz Lewandowski Nr Upr. 663/2017

Piotrków Tryb. 16.07.2020
Zgodność projektu z wymaganiami ochrony
przeciwpożarowej stwierdzam
bez uwag z uwagami

graphite.group

ul. Narutowicza 90/2, 90-139 Łódź, www.graphite-group.pl

TEMAT: PRZEBUDOWA WNĘTRZ BUDYNKU GŁÓWNEJ SIEDZIBY BIBLIOTEKI
MIEJSKIEJ W ŁÓDZI
ADRES: Łódź, ul. Legionów 2 / pl. Wolności 4, Dz. nr 120/1 obręb S-1
INWESTOR: BIBLIOTEKA MIEJSKA W ŁÓDZI
OPRACOWANIE: PROJEKT ARCHITEKTONICZNO-BUDOWLANY
STADIUM: PROJEKT BUDOWLANY
PROJEKTANT: mgr inż. arch. Piotr Piasecki upr. bud. nr 12/LOOKK/2011
SPRAWDZAJĄCY: mgr inż. arch. Adam Nawrot upr. bud. nr 4/B-912/LOOIA/10
INST. ELEKTRYCZNE: KRZYSZTOF KOZAL upr. nr 186/89/WŁ
INST. SANITARNE: mgr inż. AGNIESZKA CHRUSTOWSKA upr. nr LOD/2243/PWOS/13

RYSunek: PROJEKT ZAGOSPODAROWANIA TERENU
DATA: Kwiecień 2020 SKALA: 1:500 NR RYSUNKU: A1.0