


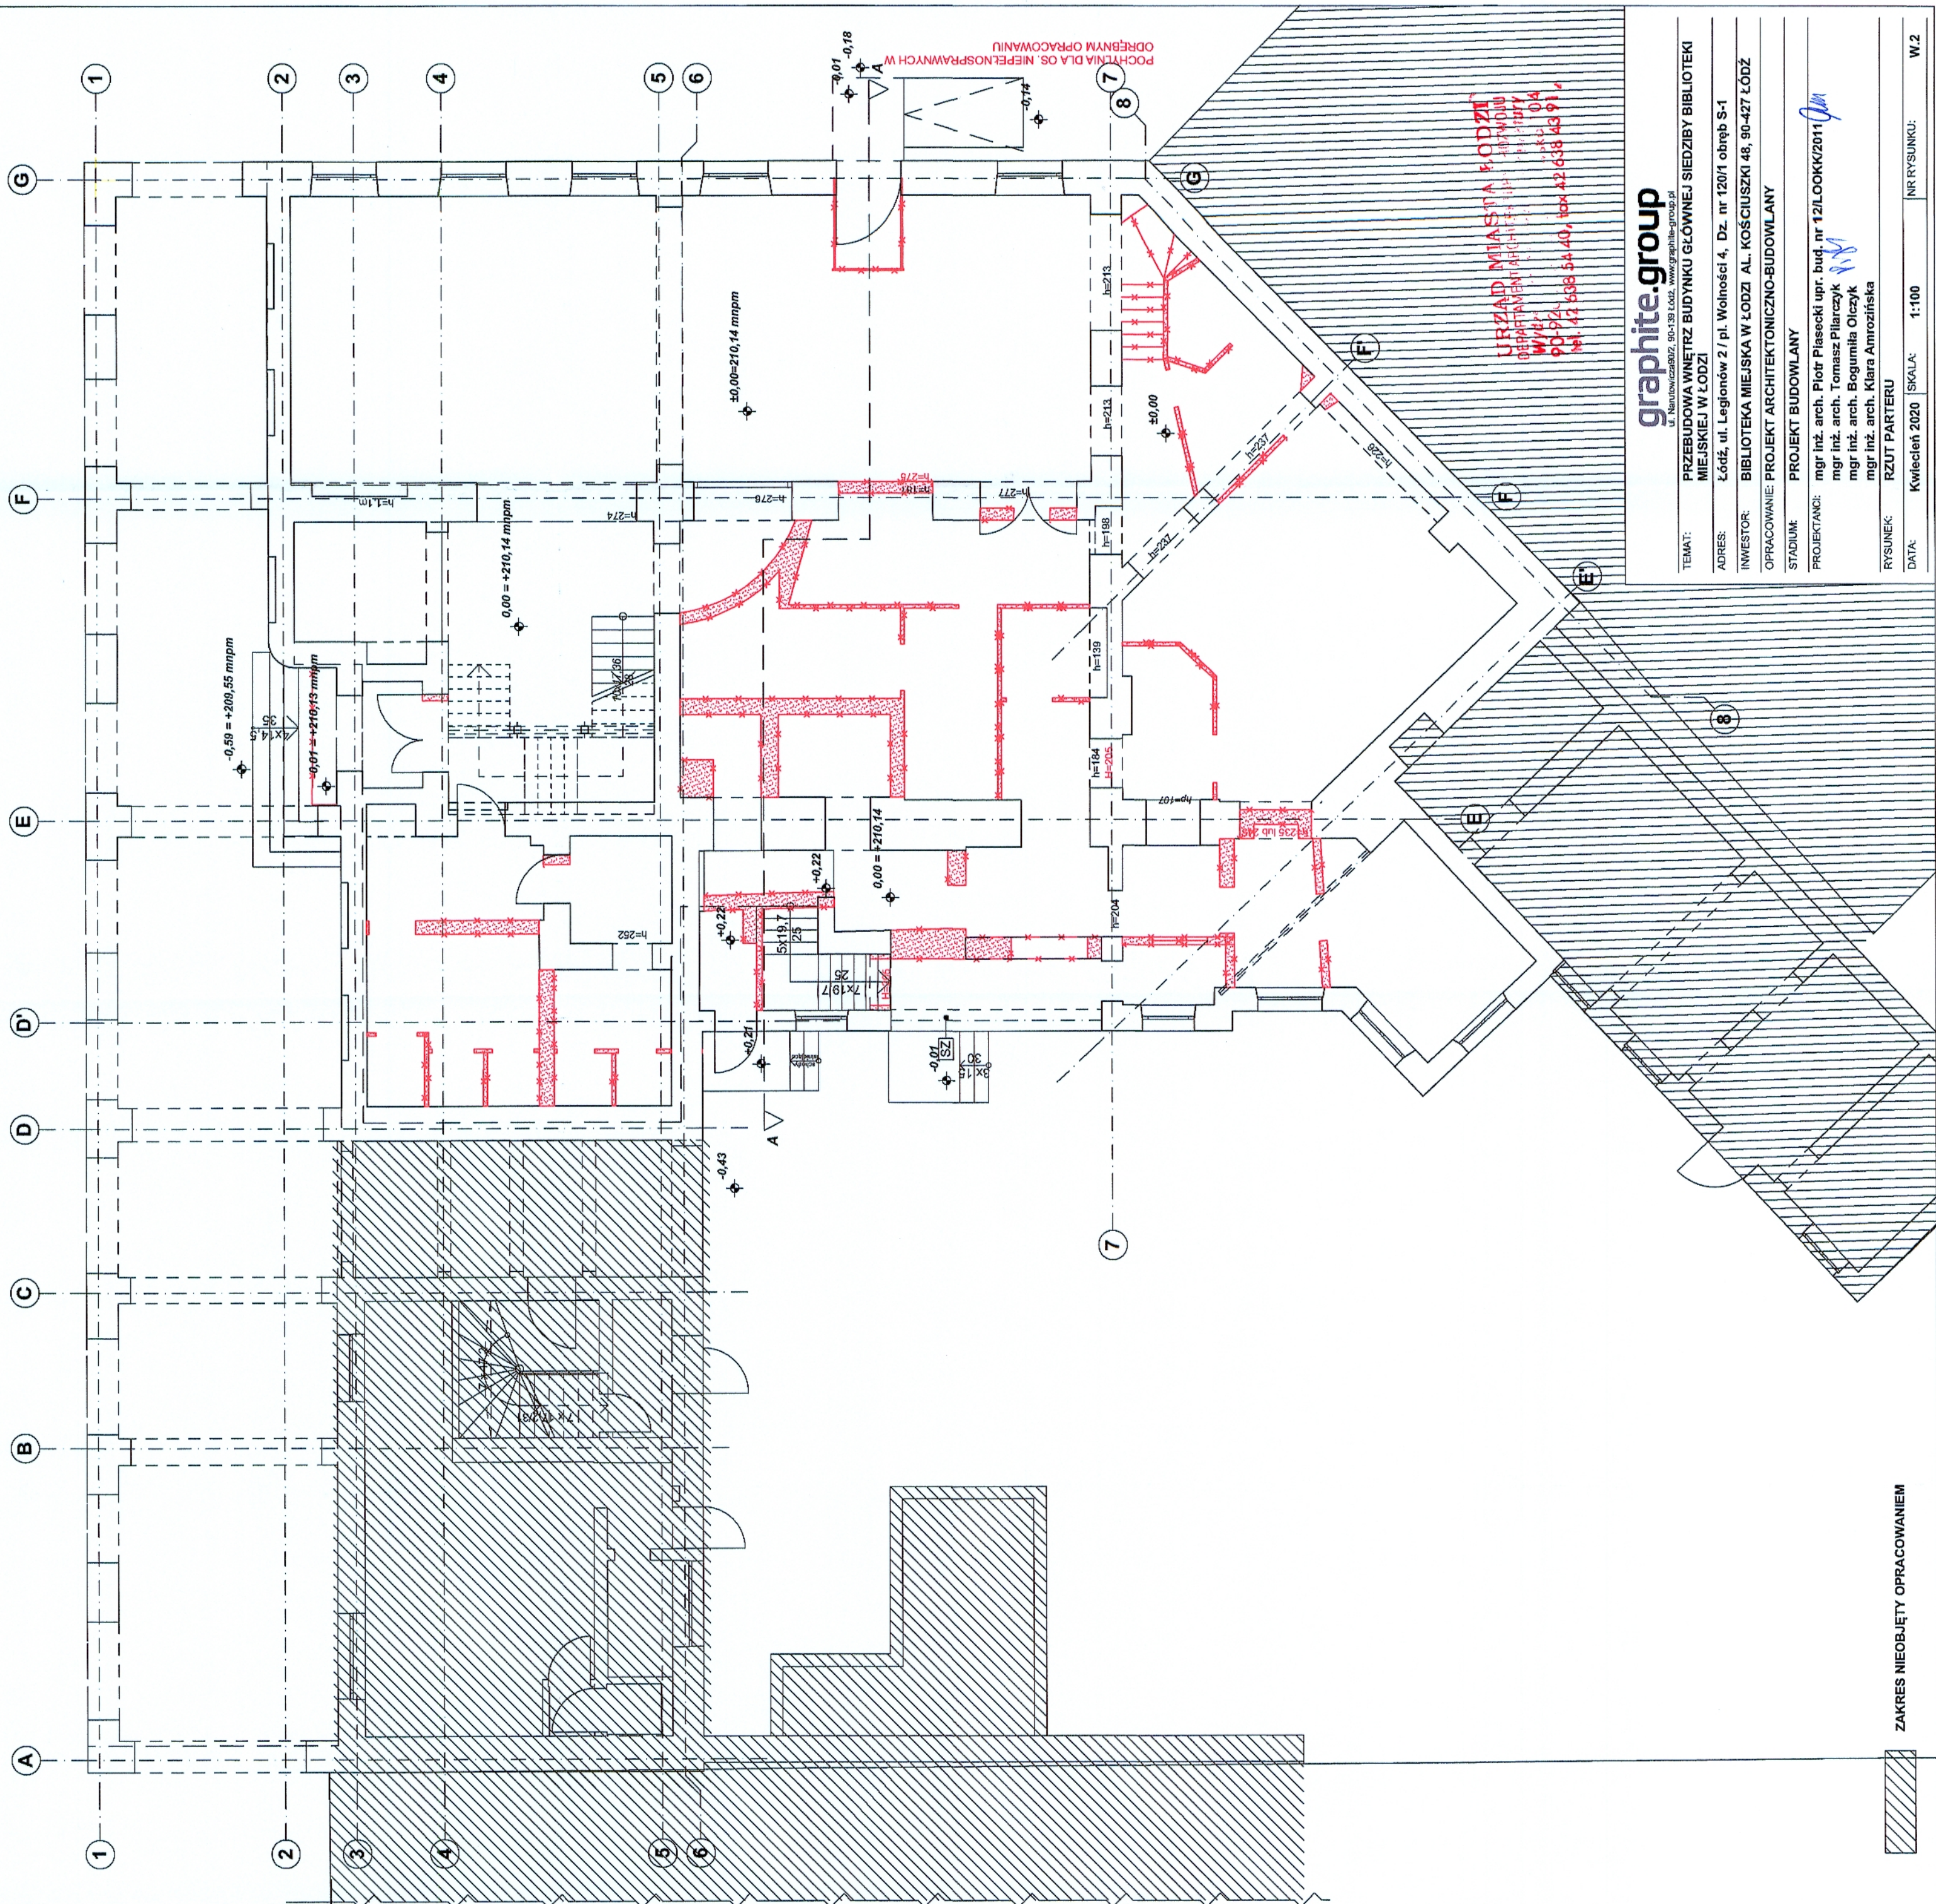

graphite.group

ul. Narutowicza 90/2, 90-138 Łódź, www.graphite-group.pl

TEMAT: PRZEBUDOWA WNĘTRZ BUDYNKU GŁÓWNEJ SIEDZIBY BIBLIOTEKI MIEJSKIEJ W ŁÓDZI

ADRES: Łódź, ul. Legionów 2 / pl. Wolności 4, Dz. nr 120/1 obręb S-1

INWESTOR: BIBLIOTEKA MIEJSKA W ŁÓDZI AL. KOŚCIUSZKI 48, 90-427 ŁÓDŹ

OPRACOWANIE: PROJEKT ARCHITEKTONICZNO-BUDOWLANY

STADIUM: PROJEKT BUDOWLANY

PROJEKTANT: mgr inż. arch. Piotr Piasecki upr. bud. nr 12/LOOKK/2011

mgr inż. arch. Tomasz Pilarczyk

mgr inż. arch. Bogumiła Olczyk

mgr inż. arch. Kłara Amrozińska

RYSUJEK: RZUT PARTERU

DATA: Kwiecień 2020 SKALA: 1:100 NR RYSUNKU: W.2

ZAKRES NIEOBJĘTY OPRACOWANIEM