


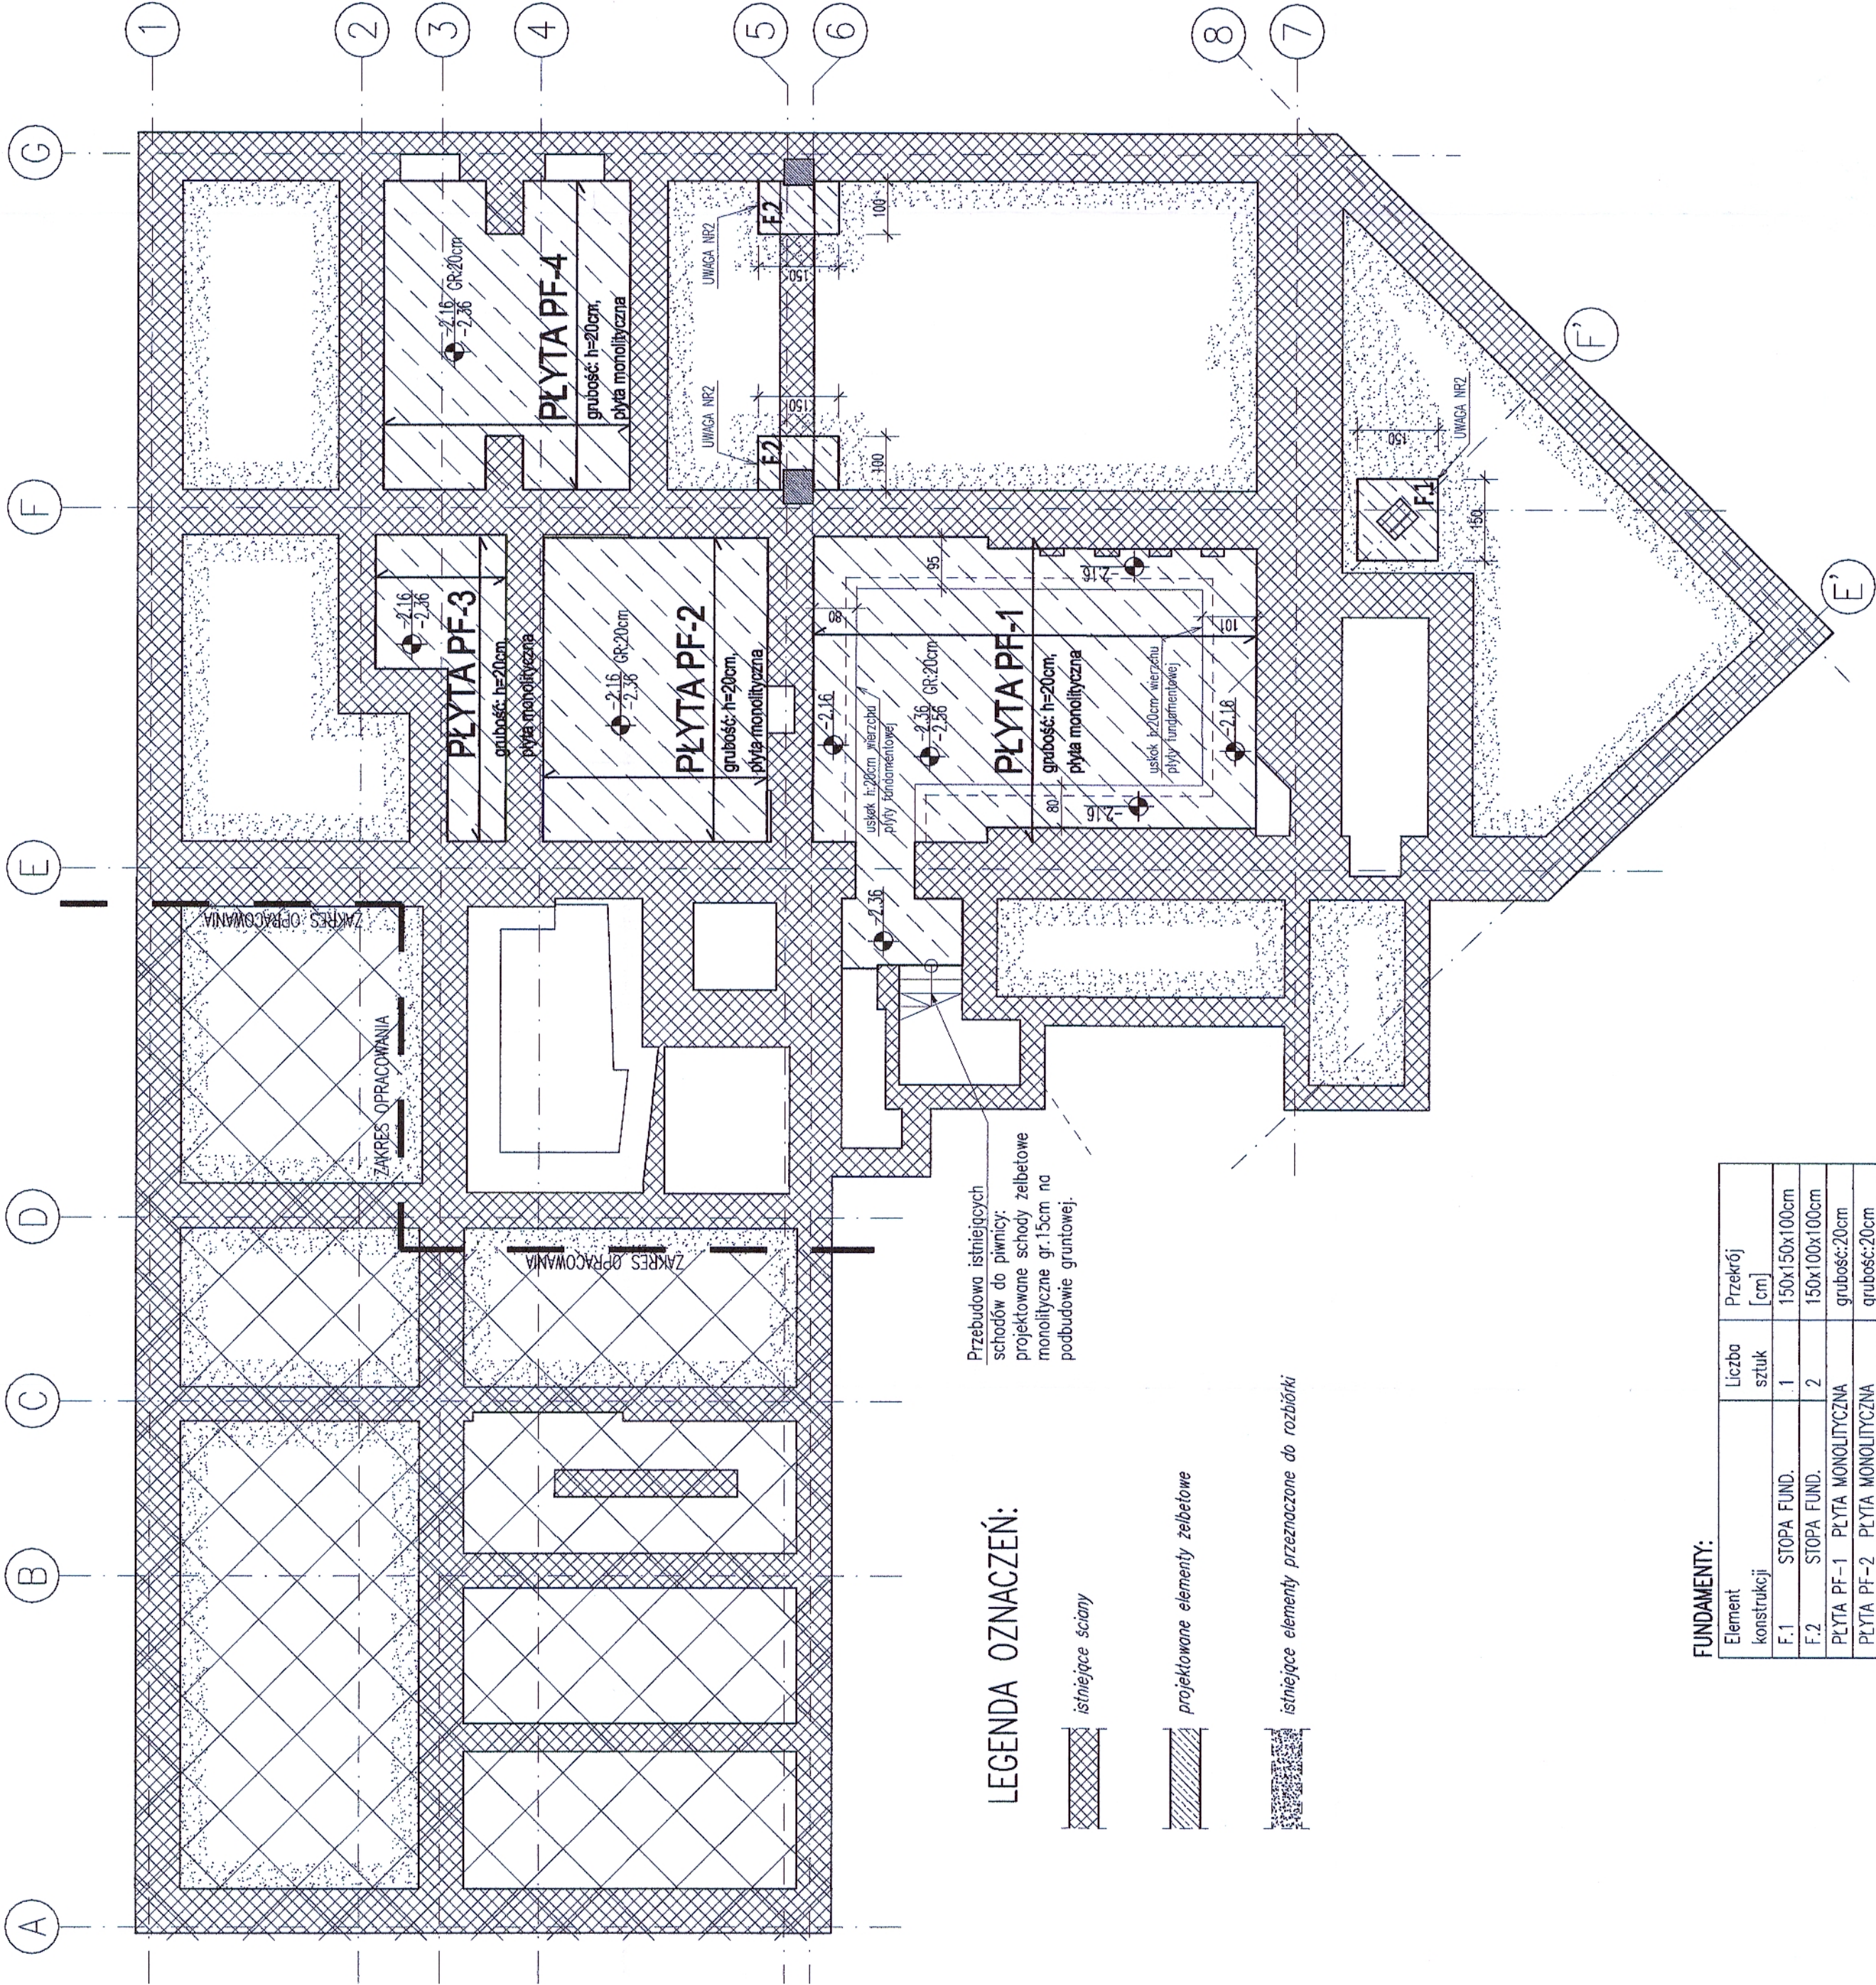

LEGENDA OZNACZEŃ:

- istniejące ściany
- projektowane elementy żelbetowe
- istniejące elementy przeznaczone do rozebrania

Przebudowa istniejących schodów do piwnicy: projektowane schody żelbetowe monolityczne gr. 15cm na podbudowie gruntowej.

FUNDAMENTY:

Element konstrukcji	Liczba sztuk	Przekrój [cm]
F.1 STOPA FUND.	1	150x150x100cm
F.2 STOPA FUND.	2	150x100x100cm
PLYTA PF-1	PLYTA MONOLITYCZNA	grubość: 20cm
PLYTA PF-2	PLYTA MONOLITYCZNA	grubość: 20cm
PLYTA PF-3	PLYTA MONOLITYCZNA	grubość: 20cm
PLYTA PF-4	PLYTA MONOLITYCZNA	grubość: 20cm

Beton: klasa betonu: C20/25
klasa ekspozycji: XC2
Stal #: A-IIIIN (B500SP)

Uwagi:

- Rysunek rozpatrywać łącznie z pozostałymi rysunkami i opisem technicznym konstrukcji oraz z projektem architektury i pozostałymi projektami branżowymi.
- Poziom posadowienia słoń fundamentowych dopasować do poziomu posadowienia istniejących murów.
- Izolacja płyt fundamentowych zgodnie z opisem technicznym konstrukcji. Izolacja ścian piwnic wg projektu architektury.
- Sposób wykonania płyt zgodnie z opisem technicznym konstrukcji. Detale zbrojenia i rozciągania konstrukcyjnych wg projektu wykonawczego konstrukcji.
- Nie dopuszcza się podkopywania ścian fundamentowych.

URZĄD MIASTA ŁÓDZI
DEPARTAMENT ARCHITEKTURY I ROZWIĄZAŃ
Wydział Urbanistyki i Architektury
90-926 Łódź, ul. Piotrkowska 11
tel. 42 638 54 40, fax 42 638 43 9

Przebieg: PRZEBUDOWA WNIETRZ SIĘDZIBY GŁÓWNEJ BIBLIOTEKI MIEJSKIEJ W ŁÓDZI	Przebieg: PRZEBUDOWA WNIETRZ SIĘDZIBY GŁÓWNEJ BIBLIOTEKI MIEJSKIEJ W ŁÓDZI
ŁÓDŹ, UL. LEGIONÓW 2 / PL. WOLNOŚCI 4 DZ. NR 120/1, OBRĘB S-1	ŁÓDŹ, UL. LEGIONÓW 2 / PL. WOLNOŚCI 4 DZ. NR 120/1, OBRĘB S-1
Bransz: KONSTRUKCJA	Faza: PROJEKT BUDOWLANIY
Projektant: mgr inż. Krzysztof Chojaszkowski upr. nr ŁOD/1624/POK/11	Podpis: mgr inż. Krzysztof Chojaszkowski upr. nr ŁOD/1624/POK/11
Sprawdzający: mgr inż. Maciej Wesoła upr. nr ŁOD/1624/POK/09	Podpis: mgr inż. Maciej Wesoła upr. nr ŁOD/1624/POK/09
Tytuł rysunku: RZUT FUNDAMENTÓW	Tytuł rysunku: RZUT FUNDAMENTÓW
Data: 04.2020	Skala: 1:100
Nr rysunku: K.01	Nr rysunku: K.01
Pracownia Projektowa Konstrukcja Budowlana Krzysztof Chojaszkowski 91-134 Łódź, Rynek 300/75 www.projekt-konstrukcja.com	Pracownia Projektowa Konstrukcja Budowlana Krzysztof Chojaszkowski 91-134 Łódź, Rynek 300/75 www.projekt-konstrukcja.com