
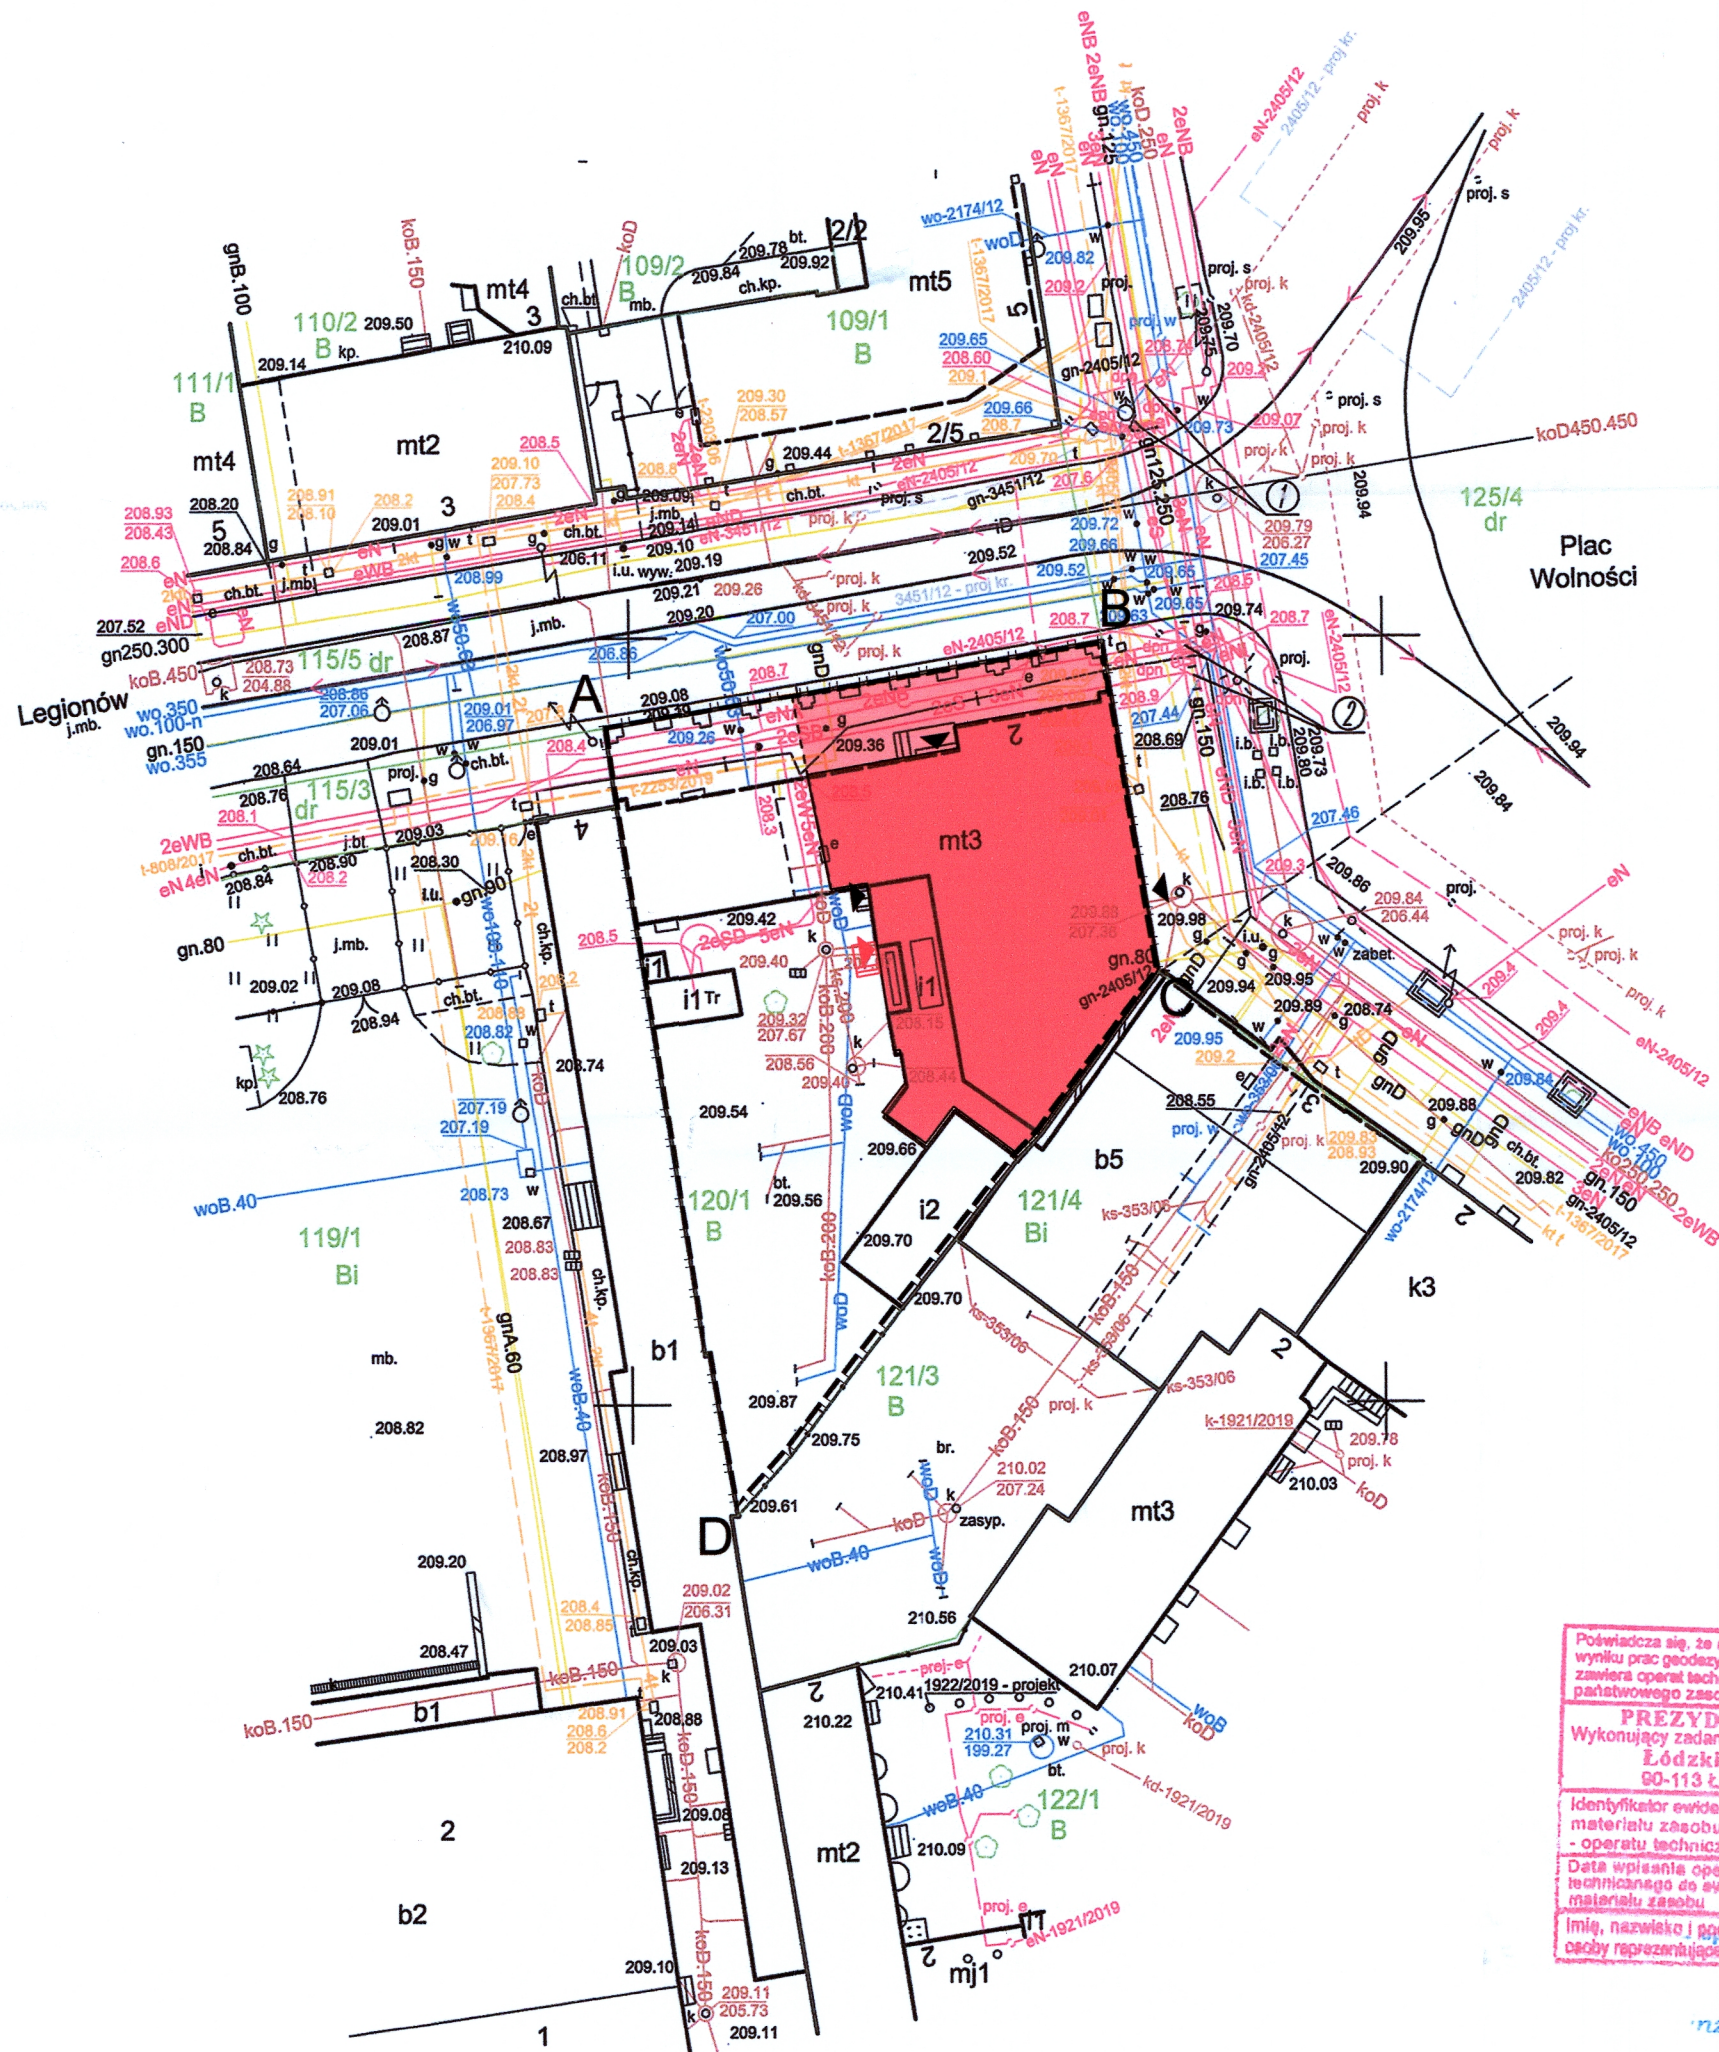


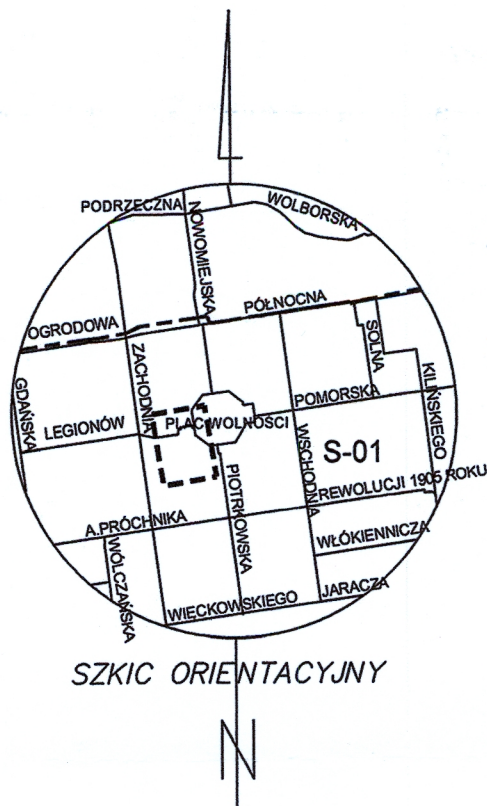

LEGENDA:

A,B,C granice działki

obszar opracowania

nowoprojektowane schody

nowoprojektowane wejście

istniejące wejście

W miejscu oznaczonym ①-②

Brak danych branżowych i możliwości pomiaru.

Próba wykrycia aparaturą nie dała rezultatu.

Proszę uważać przy pracach ziemnych.

Uwaga:

Mapa d/c projektowych została wykonana

bez ustalenia obciążeń służebnościami gruntowymi.

Nie wyklucza się istnienia w terenie innych, nie wykazanych na niniejszej mapie urządzeń podziemnych, które nie były zgłoszone do inwentaryzacji, lub o których brak jest informacji w instytucjach branżowych.

m. Łódź
Łódź-Śródmieście
Obręb: S-1

106105_9.0001

ul. Legionów 2/Pl. Wolności 4

działka: 120/1

MAPA DO CELÓW PROJEKTOWYCH SKALA 1:500

Mapę niniejszą wykonano na podstawie numerycznej mapy zasadniczej m.Łodzi nr sekcji: 6.163.33.03.4.3
1. Układ współrzędnych: 2000"
2. Poziom odniesienia: lokalny m. Łodzi

PRACE TERENOWE WYKONAŁ:

GEODEZYJNA OBSŁUGA INWESTYCJI



GEOMAX Maciej Radczyc
90-708 Łódź, ul. A. Próchnika 24
e-mail: geomax@geomax.net.pl
tel. 501-444-823, 510-067-147

WYKONAWCA ROBÓT GEODETA UPRAWNIONY

Maciej Radczyc Zdzisław Galus
nr upr. 17808

ZDT.ZOPG.4144.507.2020
L.ks.rob. 4/2020

Łódź, dn.22.01.2020

mgr inż. arch. Piotr Piasecki
upr. bud. nr 12/LOOKK/2011
w specjalności architektonicznej
do projektowania bez ograniczeń

graphite.group

ul. Narutowicza 90/2, 90-139 Łódź, www.graphite-group.pl

TEMAT: PRZEBUDOWA WNĘTRZ BUDYNKU GŁÓWNEJ SIEDZIBY BIBLIOTEKI MIEJSKIEJ W ŁÓDZI

ADRES: Łódź, ul. Legionów 2 / pl. Wolności 4, Dz. nr 120/1 obręb S-1

INWESTOR: BIBLIOTEKA MIEJSKA W ŁÓDZI

OPRACOWANIE: PROJEKT ARCHITEKTONICZNO-BUDOWLANY

STADIUM: PROJEKT BUDOWLANY

PROJEKTANCI:

ARCHITEKTURA: mgr inż. arch. Piotr Piasecki upr. bud. nr 12/LOOKK/2011

SPRAWDZAJĄCY: mgr inż. arch. Adam Nawrot upr. bud. nr 4/B-912/LOOIA/10

INST. ELEKTRYCZNE: KRZYSZTOF KOZAL upr. nr 186/89/WŁ

INST. SANITARNE: mgr inż. AGNIESZKA CHRUSTOWSKA upr. nr LOD/2243/PWOS/13

RYSEK: PROJEKT ZAGOSPODAROWANIA TERENU

DATA: Czerwiec 2020 SKALA: 1:500

NR RYSUNKU: A1.0