


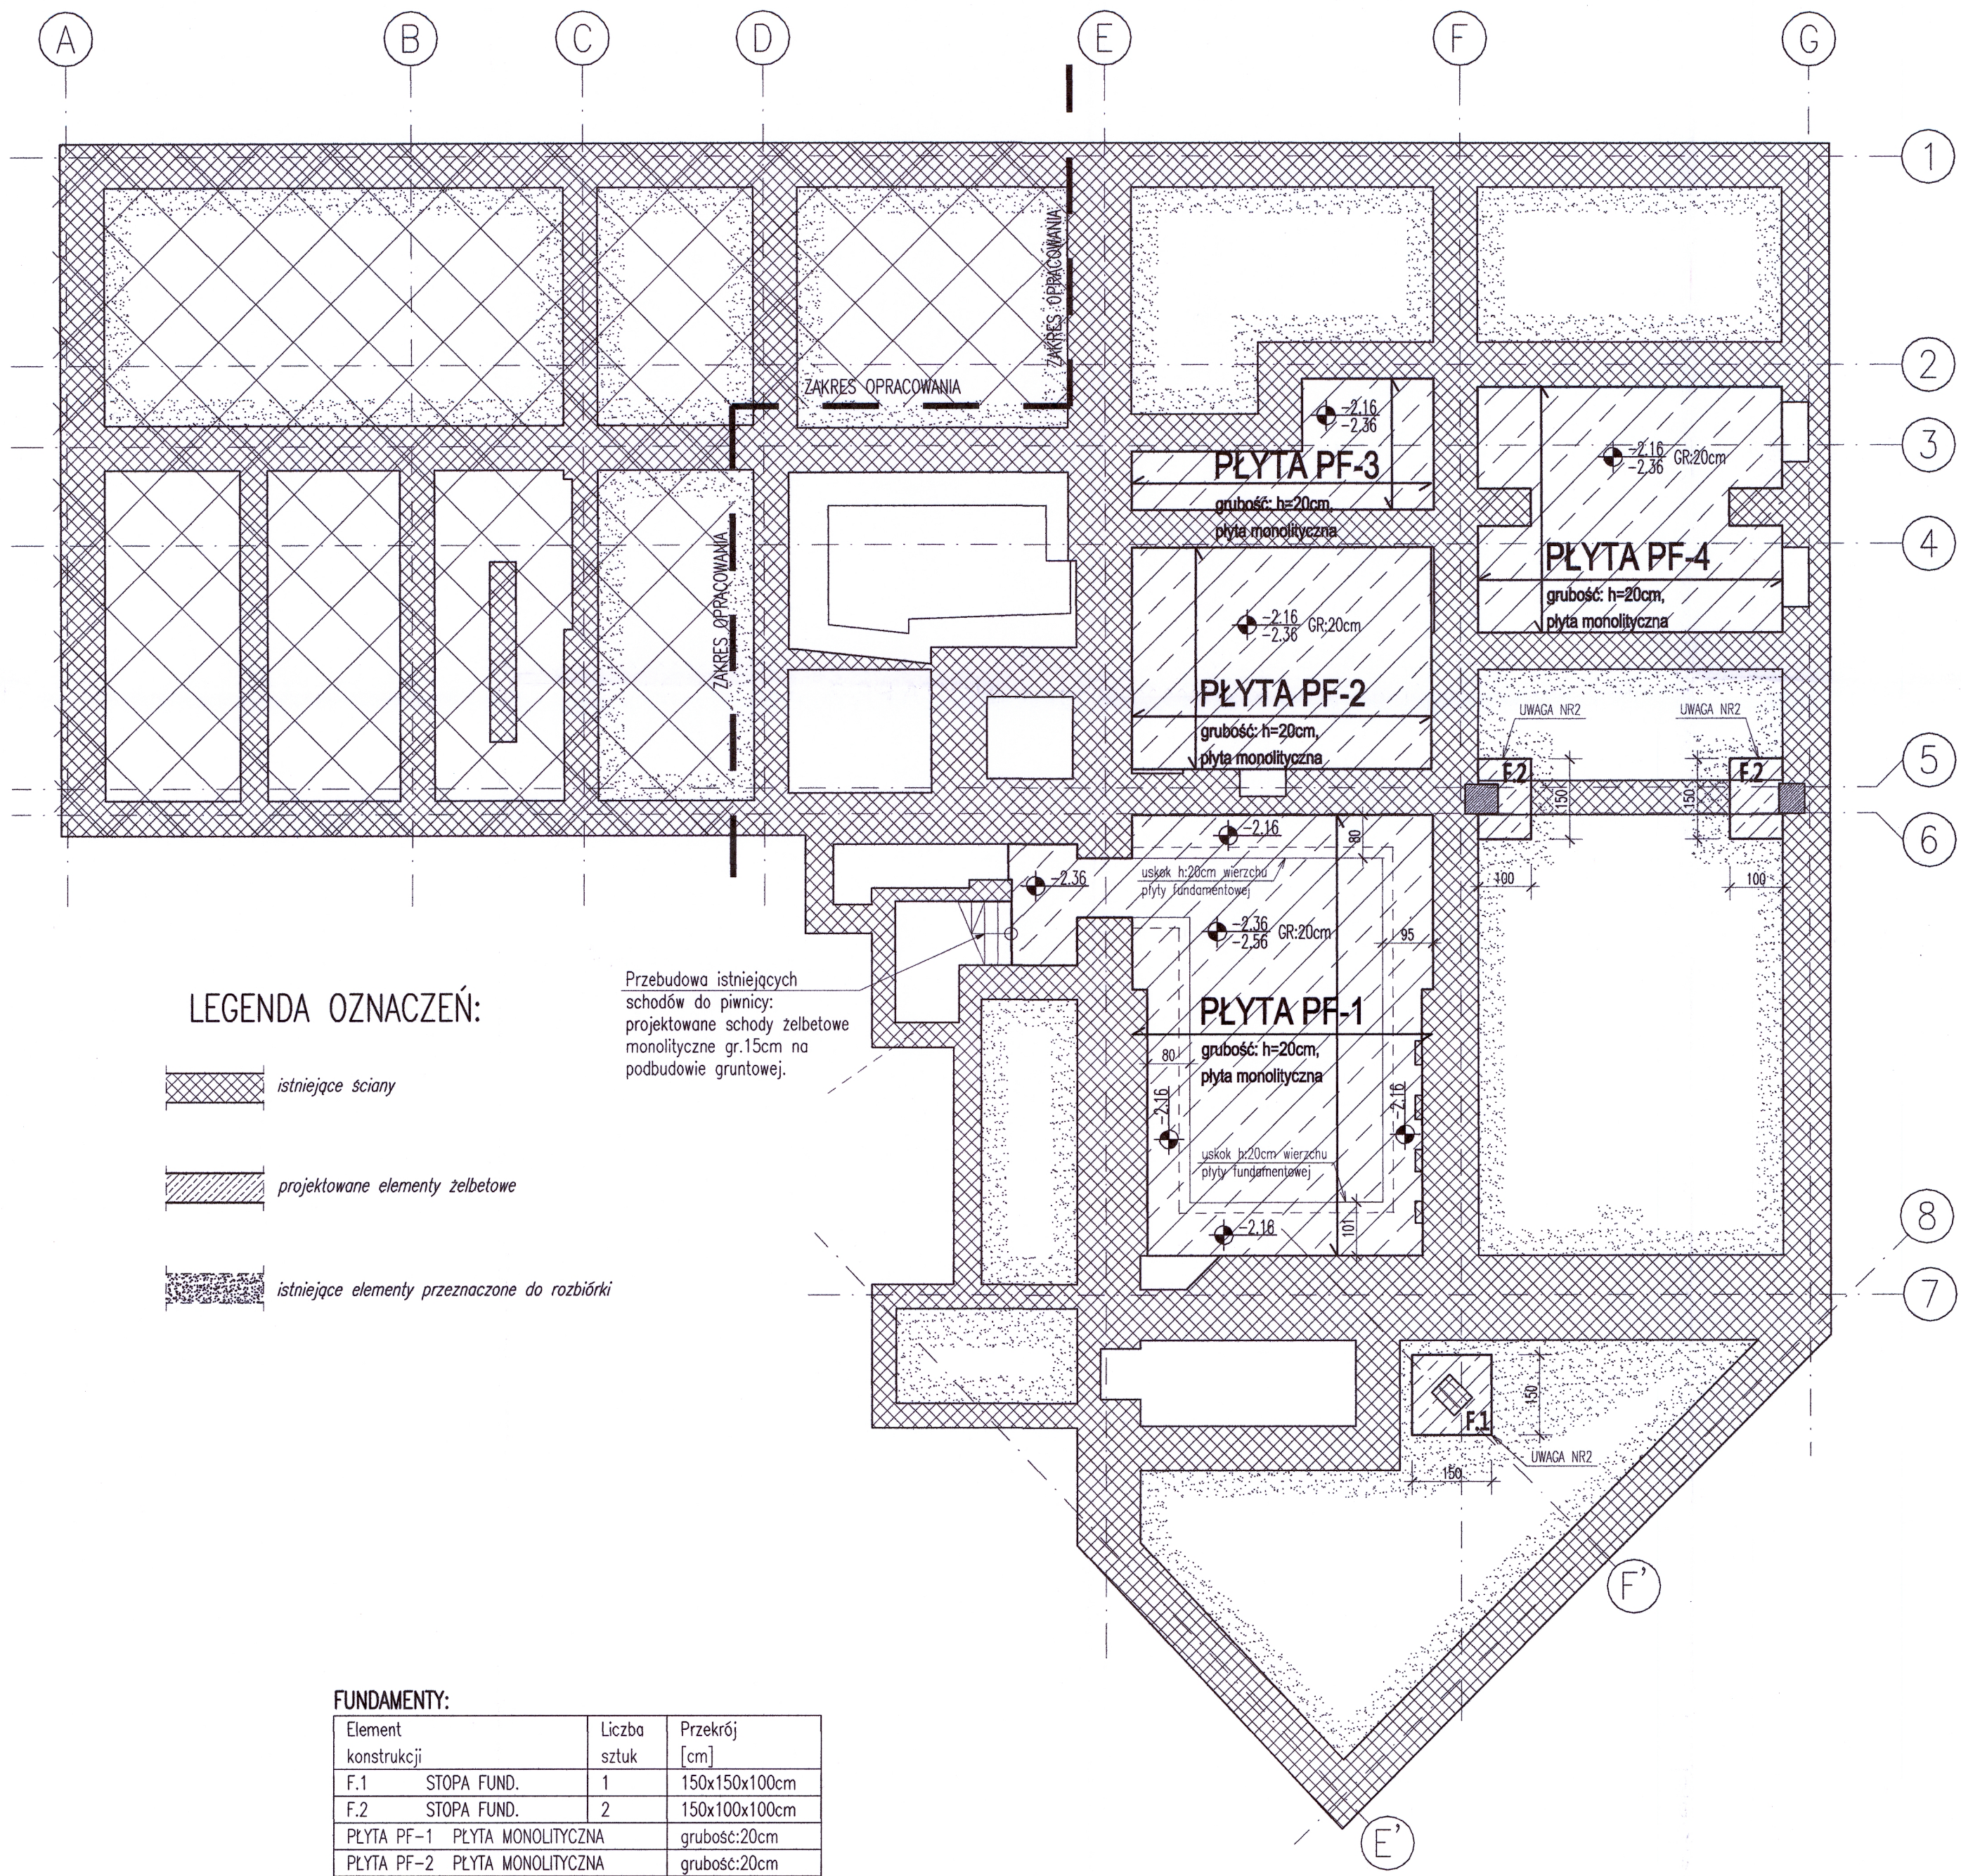

LEGENDA OZNACZEŃ:

- istniejące ściany
- projektowane elementy żelbetowe
- istniejące elementy przeznaczone do rozbioru

Przebudowa istniejących schodów do piwnicy: projektowane schody żelbetowe monolityczne gr.15cm na podbudowie gruntowej.

FUNDAMENTY:

Element konstrukcji	Liczba sztuk	Przekrój [cm]
F.1 STOPA FUND.	1	150x150x100cm
F.2 STOPA FUND.	2	150x100x100cm
PLYTA PF-1 PLYTA MONOLITYCZNA	grubość:20cm	
PLYTA PF-2 PLYTA MONOLITYCZNA	grubość:20cm	
PLYTA PF-3 PLYTA MONOLITYCZNA	grubość:20cm	
PLYTA PF-4 PLYTA MONOLITYCZNA	grubość:20cm	

Beton:
klasa betonu: C20/25
klasa ekspozycji: XC2
Stal #: A-IIIIN (B500SP)

- Uwaga:
- Rysunek rozpatrywać łącznie z pozostałymi rysunkami i opisem technicznym konstrukcji oraz z projektem architektury i pozostałymi projektami branżowymi.
 - Poziom posadowienia stóp fundamentowych dopasować do poziomu posadowienia istniejących murów.
 - Izolacja płyt fundamentowych zgodnie z opisem technicznym konstrukcji. Izolacja ścian piwnic wg projektu architektury.
 - Sposób wykonania płyt zgodnie z opisem technicznym konstrukcji. Detale zbrojenia i rozwiązań konstrukcyjnych wg projektu wykonawczego konstrukcji.
 - Nie dopuszcza się podkopywania ścian fundamentowych.

Projekt:
PRZEBUDOWA WNETRZ SIEDZIBY GŁÓWNEJ
BIBLIOTEKI MIEJSKIEJ W ŁODZI

ŁÓDŹ, UL. LEGIONÓW 2 / PL. WOLNOŚCI 4
DZ. NR 120/1, OBRĘB S-1

Branża:
KONSTRUKCJA

Faza:
PROJEKT BUDOWLANY

Projektant:
mgr inż. Krzysztof Chojnacki
upr. nr ŁOD/1820/POOK/11

Podpis:

Sprawdzający:
mgr inż. Maciej Wasiela
upr. nr ŁOD/1261/POOK/09

Podpis:

Tytuł rysunku:
RZUT FUNDAMENTÓW

Data:
04.2020

Skala:
1:100

Nr rysunku:
K.01

Pracownia Projektowa Konstrukcji Budowlanych Krzysztof Chojnacki
61-134 Łódź, Rojna 500/75
www.projektykonstrukcji.com