


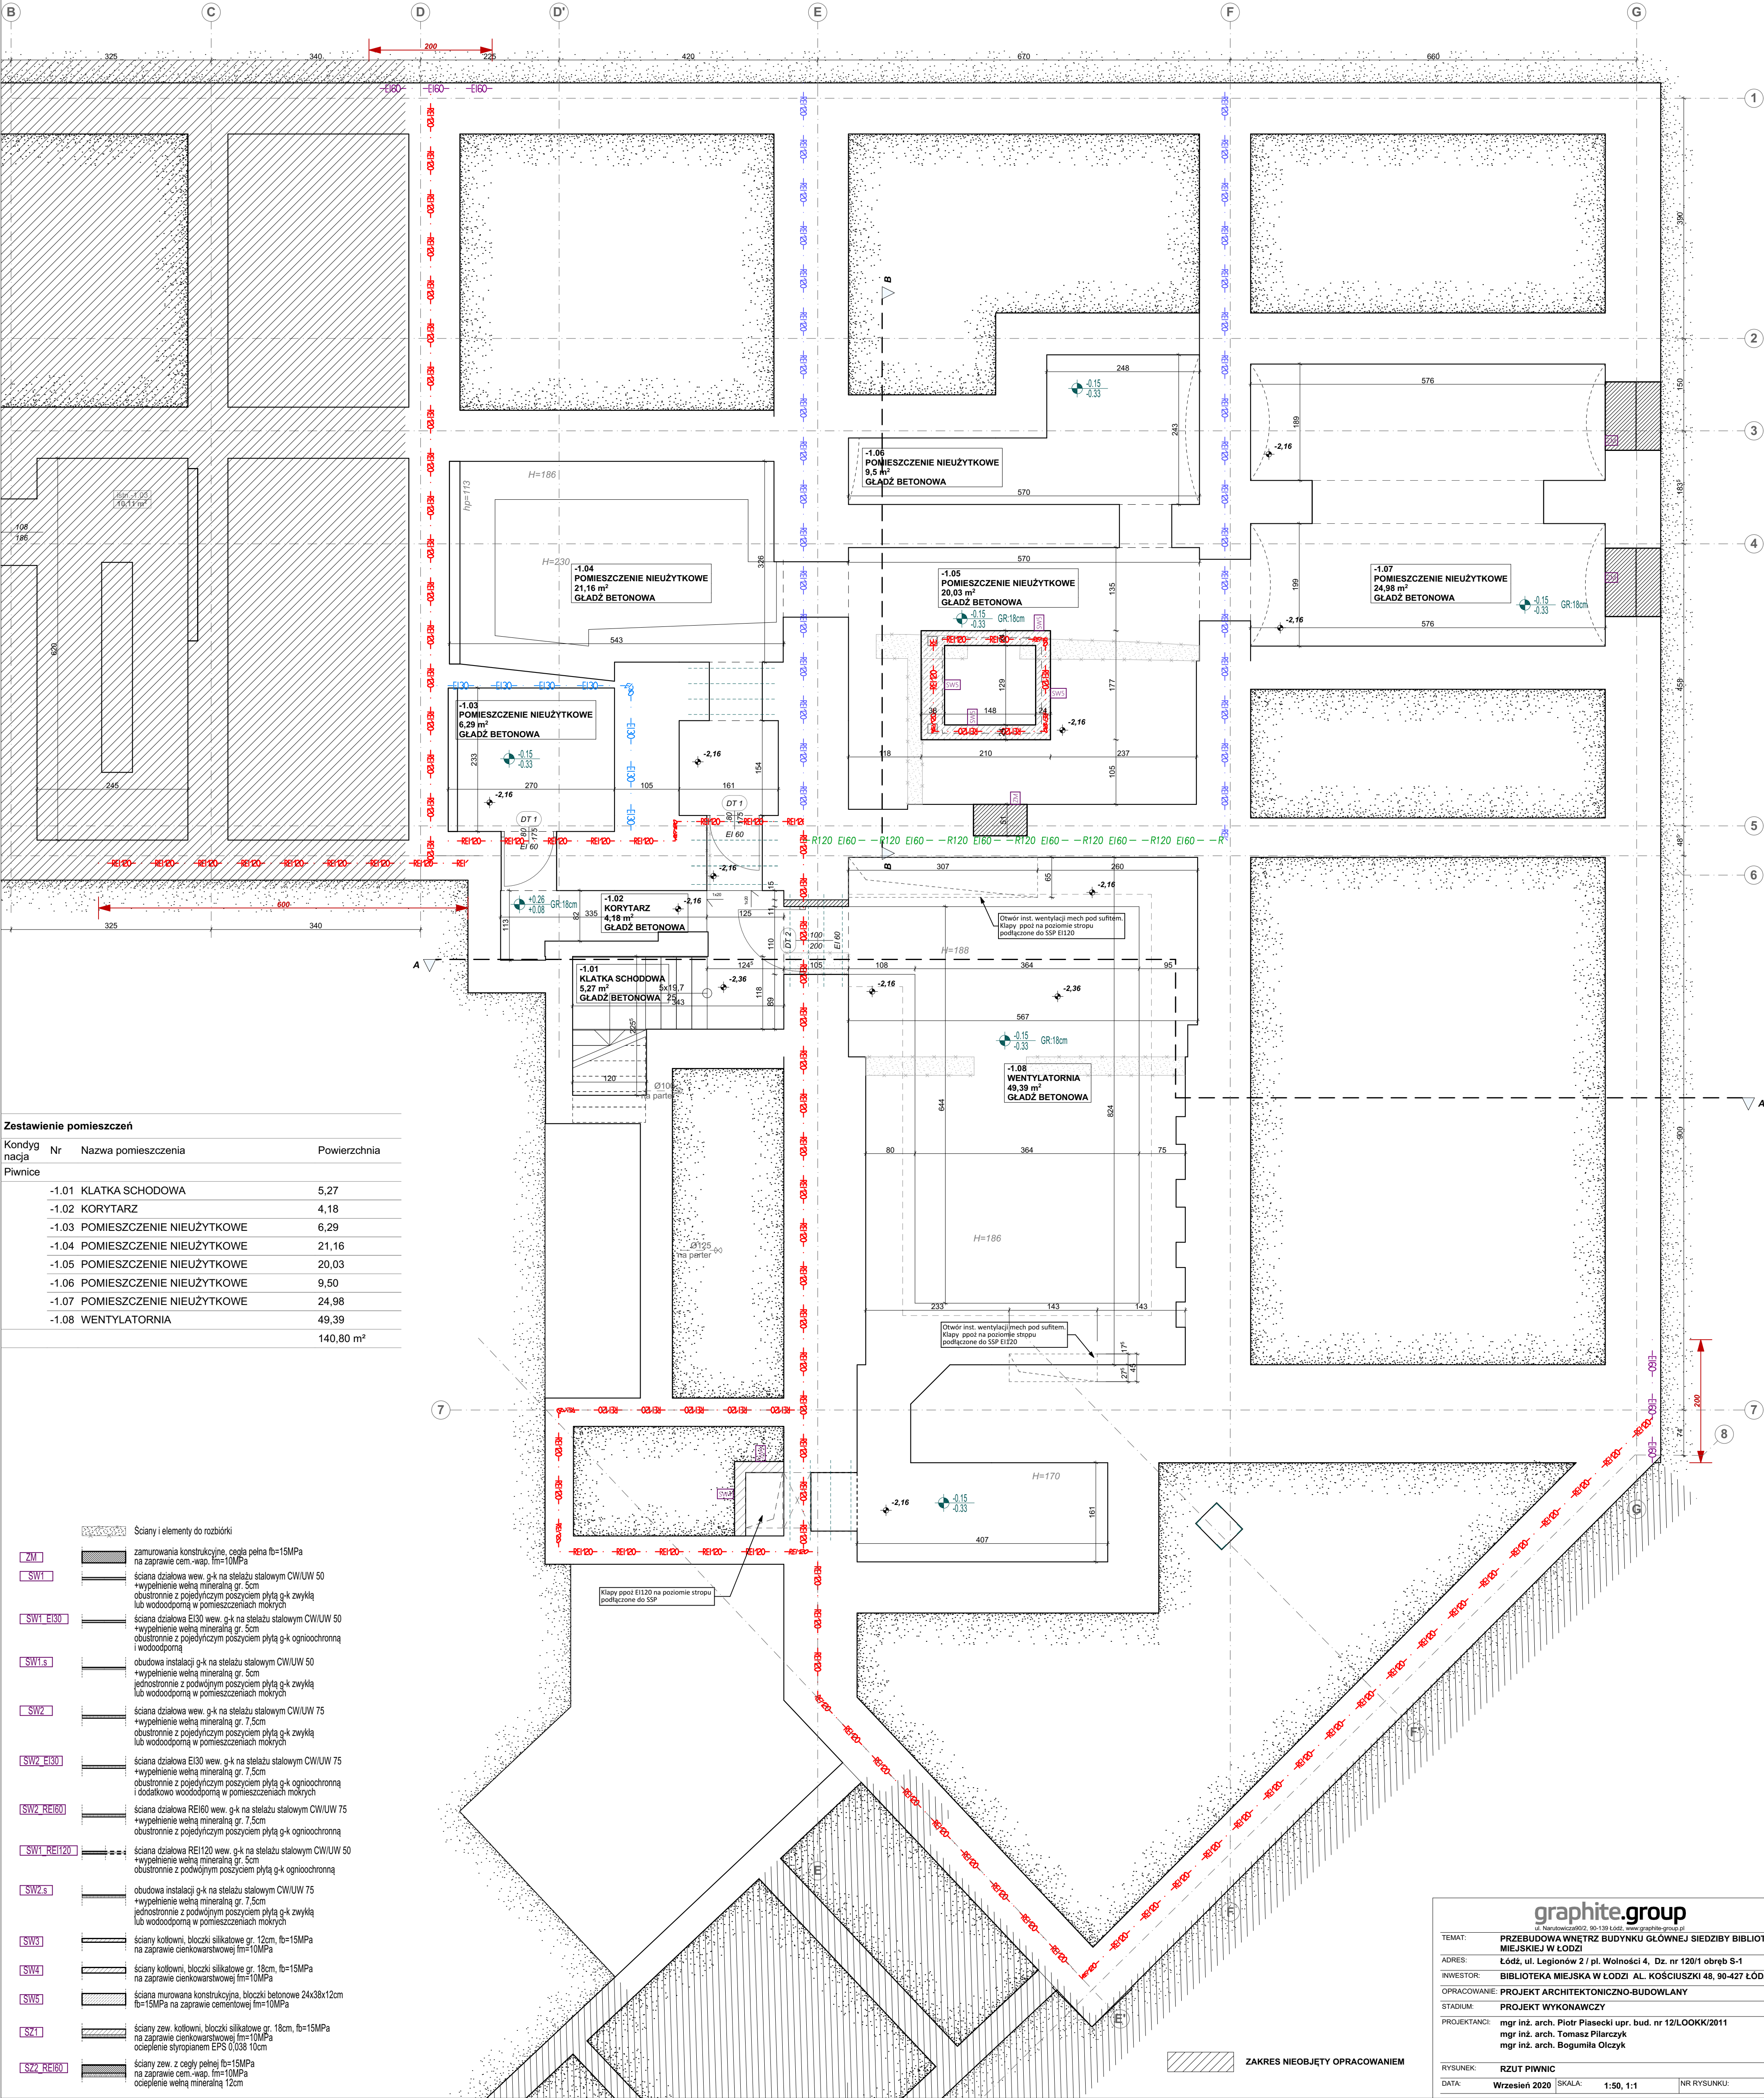

Zestawienie pomieszczeń			
Kondygnacja	Nr	Nazwa pomieszczenia	Powierzchnia
Piwnice			
	-1.01	KŁATKA SCHODOWA	5,27
	-1.02	KORYTARZ	4,18
	-1.03	POMIESZCZENIE NIEUŻYTKOWE	6,29
	-1.04	POMIESZCZENIE NIEUŻYTKOWE	21,16
	-1.05	POMIESZCZENIE NIEUŻYTKOWE	20,03
	-1.06	POMIESZCZENIE NIEUŻYTKOWE	9,50
	-1.07	POMIESZCZENIE NIEUŻYTKOWE	24,98
	-1.08	WENTYLATORNIA	49,39
			140,80 m²

- Ściany i elementy do rozbiórki
- zamurowania konstrukcyjne, cegła pełna fb=15MPa na zaprawie cem.-wap. fm=10MPa
- ściana działowa wew. g-k na stelażu stalowym CW/UW 50 +wypełnienie wełną mineralną gr. 5cm obustronnie z pojedynczym poszczem płytą g-k zwykłą lub wodoodporną w pomieszczeniach mokrych
- ściana działowa EI30 wew. g-k na stelażu stalowym CW/UW 50 +wypełnienie wełną mineralną gr. 5cm obustronnie z pojedynczym poszczem płytą g-k ognioochronną i wodoodporną
- obudowa instalacji g-k na stelażu stalowym CW/UW 50 +wypełnienie wełną mineralną gr. 5cm jednostronnie z podwójnym poszczem płytą g-k zwykłą lub wodoodporną w pomieszczeniach mokrych
- ściana działowa wew. g-k na stelażu stalowym CW/UW 75 +wypełnienie wełną mineralną gr. 7,5cm obustronnie z pojedynczym poszczem płytą g-k zwykłą lub wodoodporną w pomieszczeniach mokrych
- ściana działowa EI30 wew. g-k na stelażu stalowym CW/UW 75 +wypełnienie wełną mineralną gr. 7,5cm obustronnie z pojedynczym poszczem płytą g-k ognioochronną i dodatkowo wodoodporną w pomieszczeniach mokrych
- ściana działowa REI60 wew. g-k na stelażu stalowym CW/UW 75 +wypełnienie wełną mineralną gr. 7,5cm obustronnie z pojedynczym poszczem płytą g-k ognioochronną
- ściana działowa REI120 wew. g-k na stelażu stalowym CW/UW 50 +wypełnienie wełną mineralną gr. 5cm obustronnie z podwójnym poszczem płytą g-k ognioochronną
- obudowa instalacji g-k na stelażu stalowym CW/UW 75 +wypełnienie wełną mineralną gr. 7,5cm jednostronnie z podwójnym poszczem płytą g-k zwykłą lub wodoodporną w pomieszczeniach mokrych
- ściany kotłowni, bloczki silikatowe gr. 12cm, fb=15MPa na zaprawie cienkowarstwowej fm=10MPa
- ściany kotłowni, bloczki silikatowe gr. 18cm, fb=15MPa na zaprawie cienkowarstwowej fm=10MPa
- ściana murowana konstrukcyjna, bloczki betonowe 24x38x12cm fb=15MPa na zaprawie cementowej fm=10MPa
- ściany zew. kotłowni, bloczki silikatowe gr. 18cm, fb=15MPa na zaprawie cienkowarstwowej fm=10MPa ocieplenie styropianem EPS 0,108-110cm
- ściany zew. z cegły pełnej fb=15MPa na zaprawie cem.-wap. fm=10MPa ocieplenie wełną mineralną 12cm

ZAKRES NIEOBJĘTY OPRACOWANIEM

graphite.group

ul. Narutowicza2502, 90-139 Łódź, www.graphite-group.pl

TEMAT:

PRZEBUDOWA WNĘTRZ BUDYNKU GŁÓWNEJ SIEDZIBY BIBLIOTEKI MIEJSKIEJ W ŁÓDZI

ADRES:

Łódź, ul. Legionów 2 / pl. Wolności 4, Dz. nr 120/1 obręb S-1

INWESTOR:

BIBLIOTEKA MIEJSKA W ŁÓDZI AL. KOŚCIUSZKI 48, 90-427 ŁÓDŹ

OPRACOWANIE:

PROJEKT ARCHITEKTONICZNO-BUDOWLANY

STADIUM:

PROJEKT WYKONAWCZY

PROJEKTANCI:

mgr inż. arch. Piotr Piasecki upr. bud. nr 12/LOOKK/2011
mgr inż. arch. Tomasz Pilarczyk
mgr inż. arch. Bogumiła Olczyk

RYSEK:

RZUT PIWNIC

DATA:

Wrzesień 2020

SKALA:

1:50, 1:1

NR RYSUNKU:

PW.01