


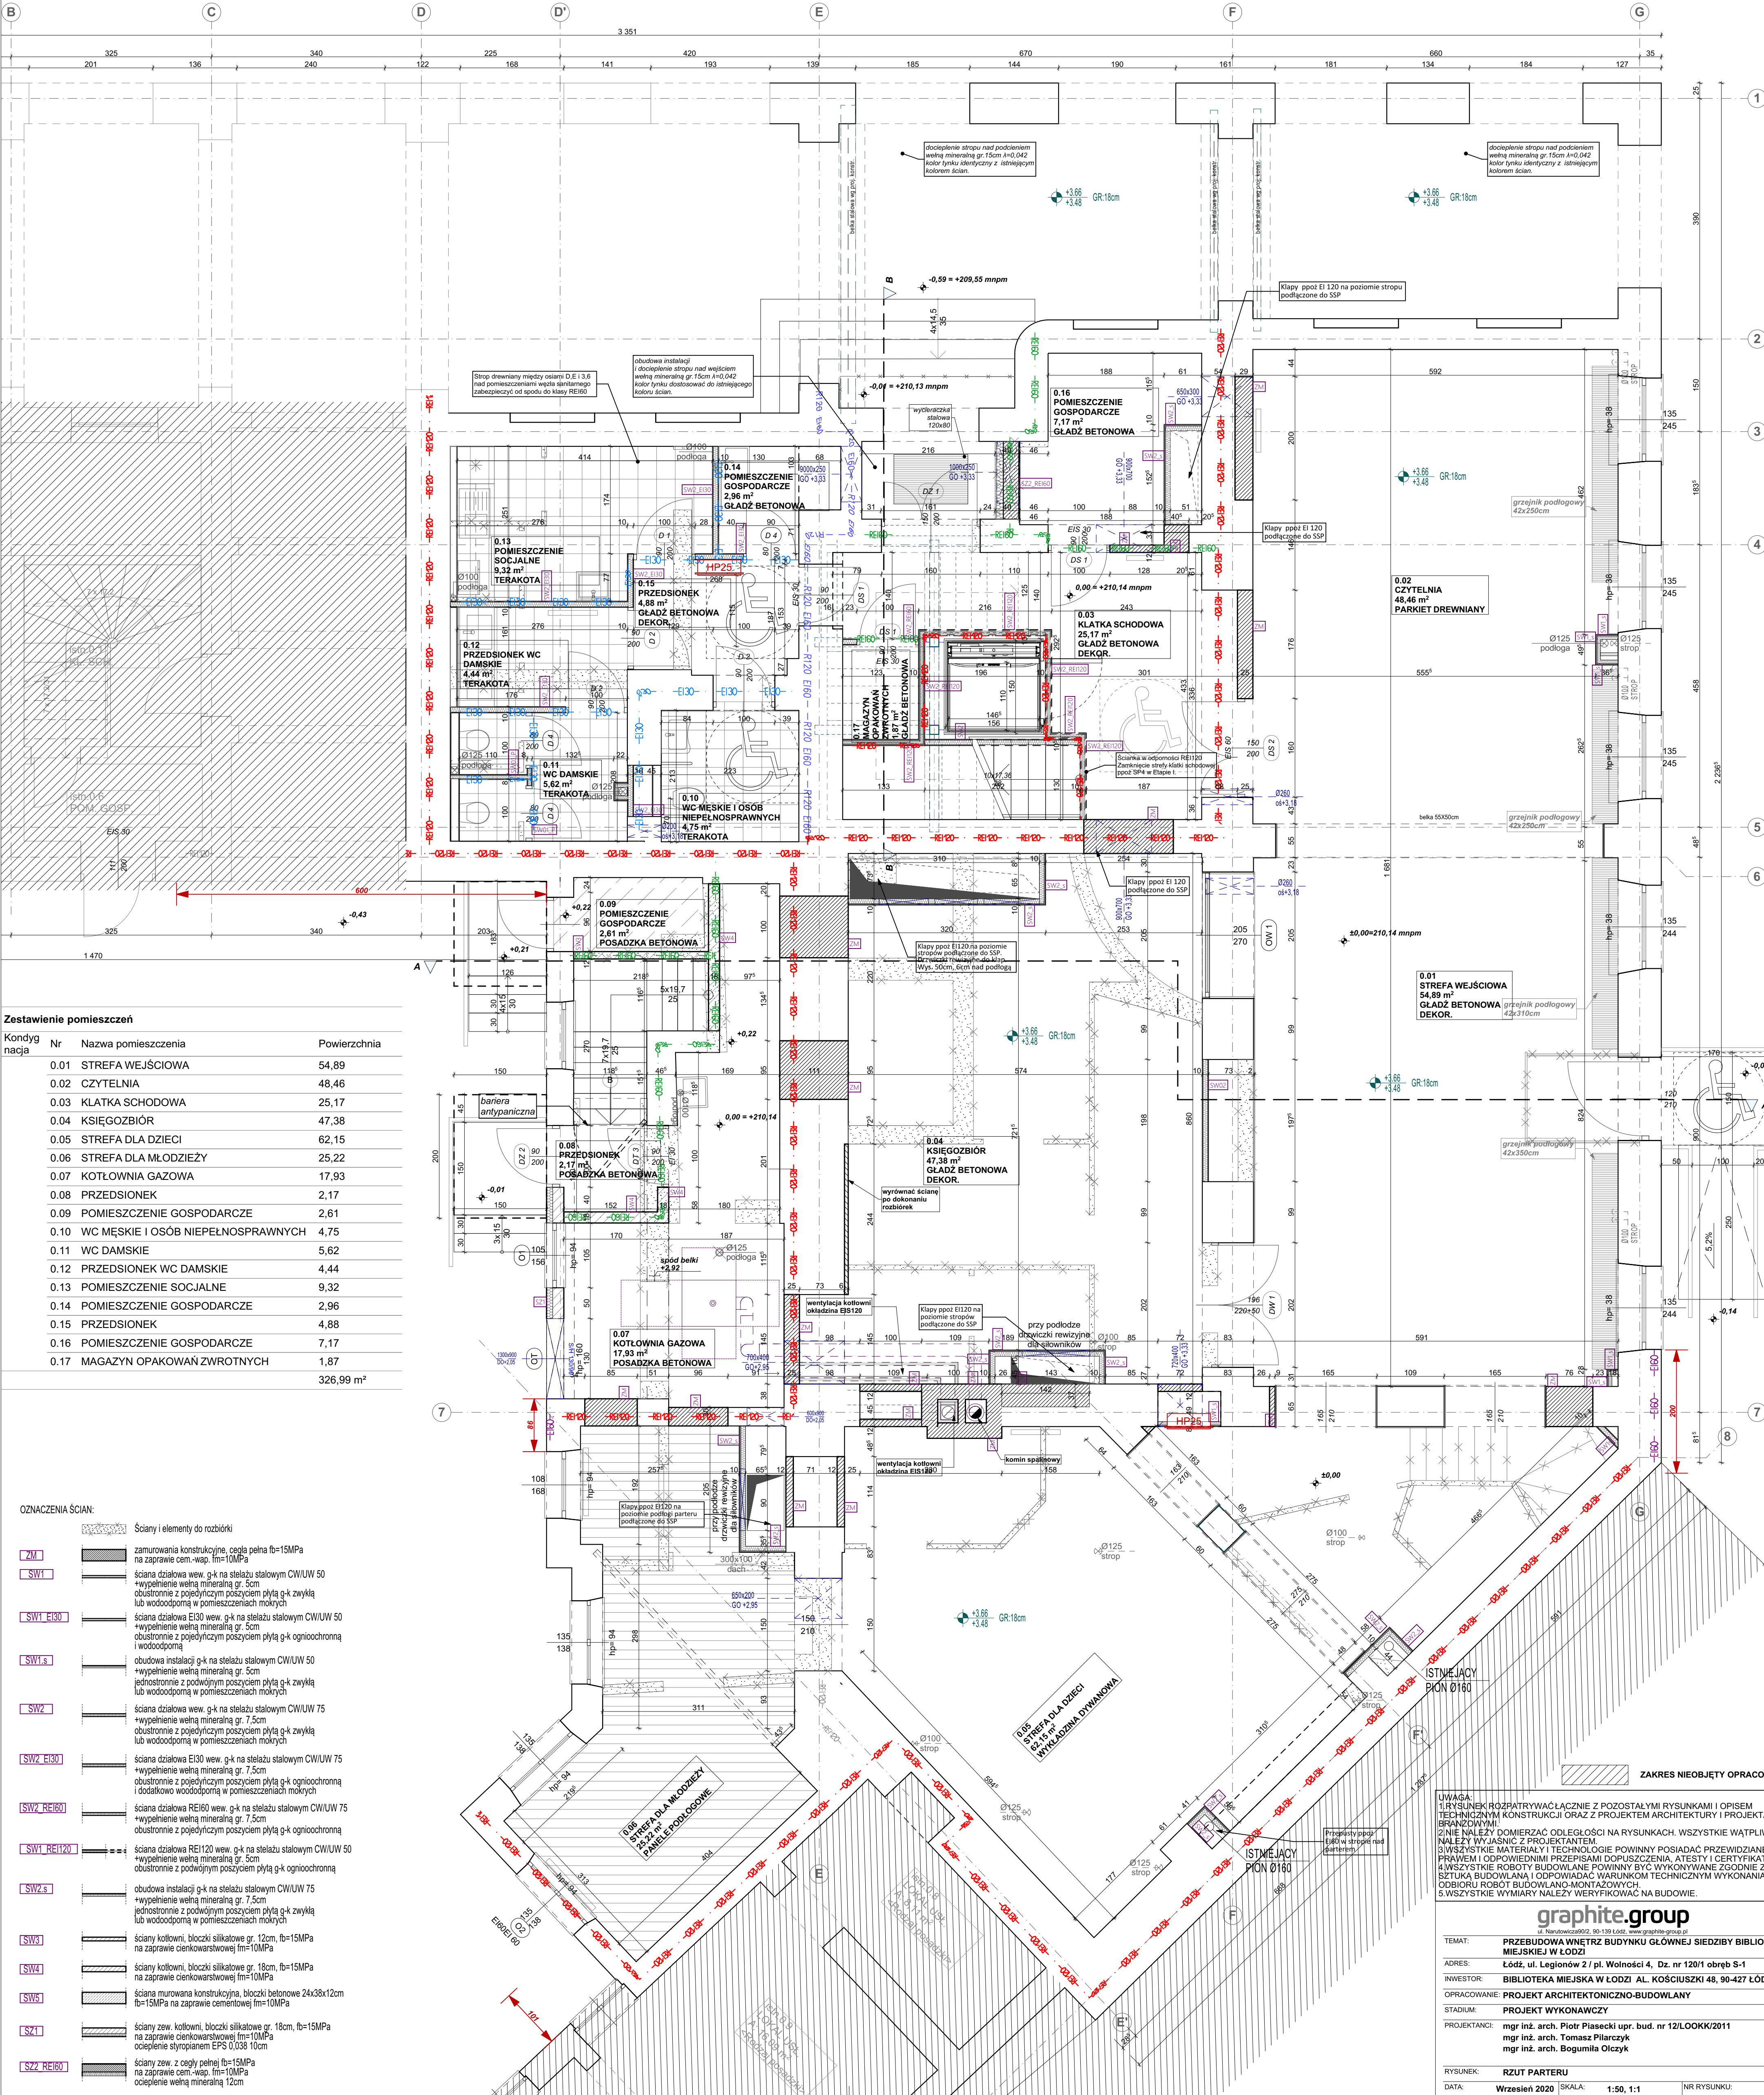

Zestawienie pomieszczeń			
Kondygnacja	Nr	Nazwa pomieszczenia	Powierzchnia
	0.01	STREFA WEJŚCIOWA	54,89
	0.02	CZYTELNA	48,46
	0.03	KLATKA SCHODOWA	25,17
	0.04	KSIĘGOZBIÓR	47,38
	0.05	STREFA DLA DZIECI	62,15
	0.06	STREFA DLA MŁODZIEŻY	25,22
	0.07	KOTŁOWNIA GAZOWA	17,93
	0.08	PRZEDSIONEK	2,17
	0.09	POMIESZCZENIE GOSPODARCZE	2,61
	0.10	WC MĘSKIE I OSÓB NIEPEŁNOSPRAWNYCH	4,75
	0.11	WC DAMSKIE	5,62
	0.12	PRZEDSIONEK WC DAMSKIE	4,44
	0.13	POMIESZCZENIE SOCJALNE	9,32
	0.14	POMIESZCZENIE GOSPODARCZE	2,96
	0.15	PRZEDSIONEK	4,88
	0.16	POMIESZCZENIE GOSPODARCZE	7,17
	0.17	MAGAZYN OPAKOWAŃ ZWROTNYCH	1,87
			326,99 m ²

OZNACZENIA ŚCIAN:

	Ściany i elementy do rozbiórki
ZM	zamurowania konstrukcyjne, cegła pełna fb=15MPa na zaprawie cem.-wap. fm=10MPa
SW1	ściana działowa wew. g-k na stelażu stalowym CWUW 50 +wypielnienie wełną mineralną gr. 5cm obustronnie z pojedynczym poszyciem płytą g-k zwykłą lub wodoodporną w pomieszczeniach mokrych
SW1 EI30	ściana działowa EI30 wew. g-k na stelażu stalowym CWUW 50 +wypielnienie wełną mineralną gr. 5cm obustronnie z pojedynczym poszyciem płytą g-k ognioochronną i wodoodporną w pomieszczeniach mokrych
SW1.s	obudowa instalacji g-k na stelażu stalowym CWUW 50 +wypielnienie wełną mineralną gr. 5cm jednostronnie z podwójnym poszyciem płytą g-k zwykłą lub wodoodporną w pomieszczeniach mokrych
SW2	ściana działowa wew. g-k na stelażu stalowym CWUW 75 +wypielnienie wełną mineralną gr. 7,5cm obustronnie z pojedynczym poszyciem płytą g-k zwykłą lub wodoodporną w pomieszczeniach mokrych
SW2 EI30	ściana działowa EI30 wew. g-k na stelażu stalowym CWUW 75 +wypielnienie wełną mineralną gr. 7,5cm obustronnie z pojedynczym poszyciem płytą g-k ognioochronną i dodatkowo wodoodporną w pomieszczeniach mokrych
SW2 REI60	ściana działowa REI60 wew. g-k na stelażu stalowym CWUW 75 +wypielnienie wełną mineralną gr. 7,5cm obustronnie z pojedynczym poszyciem płytą g-k ognioochronną
SW1 REI20	ściana działowa REI20 wew. g-k na stelażu stalowym CWUW 50 obustronnie z podwójnym poszyciem płytą g-k ognioochronną
SW2.s	obudowa instalacji g-k na stelażu stalowym CWUW 75 +wypielnienie wełną mineralną gr. 7,5cm jednostronnie z podwójnym poszyciem płytą g-k zwykłą lub wodoodporną w pomieszczeniach mokrych
SW3	ściany kotłowni, bloczki silikatowe gr. 12cm, fb=15MPa na zaprawie cienkowarstwowej fm=10MPa
SW4	ściany kotłowni, bloczki silikatowe gr. 18cm, fb=15MPa na zaprawie cienkowarstwowej fm=10MPa
SW5	ściana murowana konstrukcyjna, bloczki betonowe 24x38x12cm fb=15MPa na zaprawie cementowej fm=10MPa
SZ1	ściany zew. kotłowni, bloczki silikatowe gr. 18cm, fb=15MPa na zaprawie cienkowarstwowej fm=10MPa ocieplenie styropianem EPS 0,038 10cm
SZ2 REI60	ściany zew. z cegły pełnej fb=15MPa na zaprawie cem.-wap. fm=10MPa ocieplenie wełną mineralną 12cm

UWAGA:
1. RYSUNEK ROZPATRYWAĆ ŁĄCZNIE Z POZOSTAŁYMI RYSUNKAMI I OPISEM TECHNICZNYM KONSTRUKCJI ORAZ Z PROJEKTEM ARCHITEKTURY I PROJEKTAMI BRANŻOWYMI.
2. NIE NALEŻY DOMIERZAĆ ODLEGŁOŚCI NA RYSUNKACH. WSZYSTKIE WĄTPLIWOŚCI NALEŻY WYJAŚNIĆ Z PROJEKNTANTEM.
3. WSZYSTKIE MATERIAŁY I TECHNOLOGIE POWINNY POSIADAĆ PRZEWIDZIANE PRAWEM I ODPOWIEDNIMI PRZEPISAMI DOPUSZCZENIA, ATESTY I CERTYFIKATY.
4. WSZYSTKIE ROBOTY BUDOWLANE POWINNY BYĆ WYKONYWANE ZGODNIE ZE SZTKĄ BUDOWLANĄ I ODPOWIADAĆ WARUNKOM TECHNICZNYM WYKONANIA I OBIORU ROBÓT BUDOWLANO-MONTAŻOWYCH.
5. WSZYSTKIE WYMIARY NALEŻY WERYFIKOWAĆ NA BUDOWIE.

graphite.group

TEMAT: PRZEBUDOWA WNĘTRZ BUDYNKU GŁÓWNEJ SIEDZIBY BIBLIOTEKI MIEJSKIEJ W ŁÓDZI
ADRES: Łódź, ul. Legionów 2 / pl. Wolności 4, Dz. nr 120/1 obręb S-1
INWESTOR: BIBLIOTEKA MIEJSKA W ŁÓDZI AL. KOŚCIUSZKI 48, 90-427 ŁÓDŹ
OPRACOWANIE: PROJEKT ARCHITEKTONICZNO-BUDOWLANY
STADIUM: PROJEKT WYKONAWCZY
PROJEKTANCI: mgr inż. arch. Piotr Piasecki upr. bud. nr 12/LOOKK/2011
mgr inż. arch. Tomasz Piarczyk
mgr inż. arch. Bogumiła Olczyk

RYSEK: RZUT PARTERU
DATA: Wrzesień 2020 SKALA: 1:50, 1:1 NR RYSUNKU: PW.02