


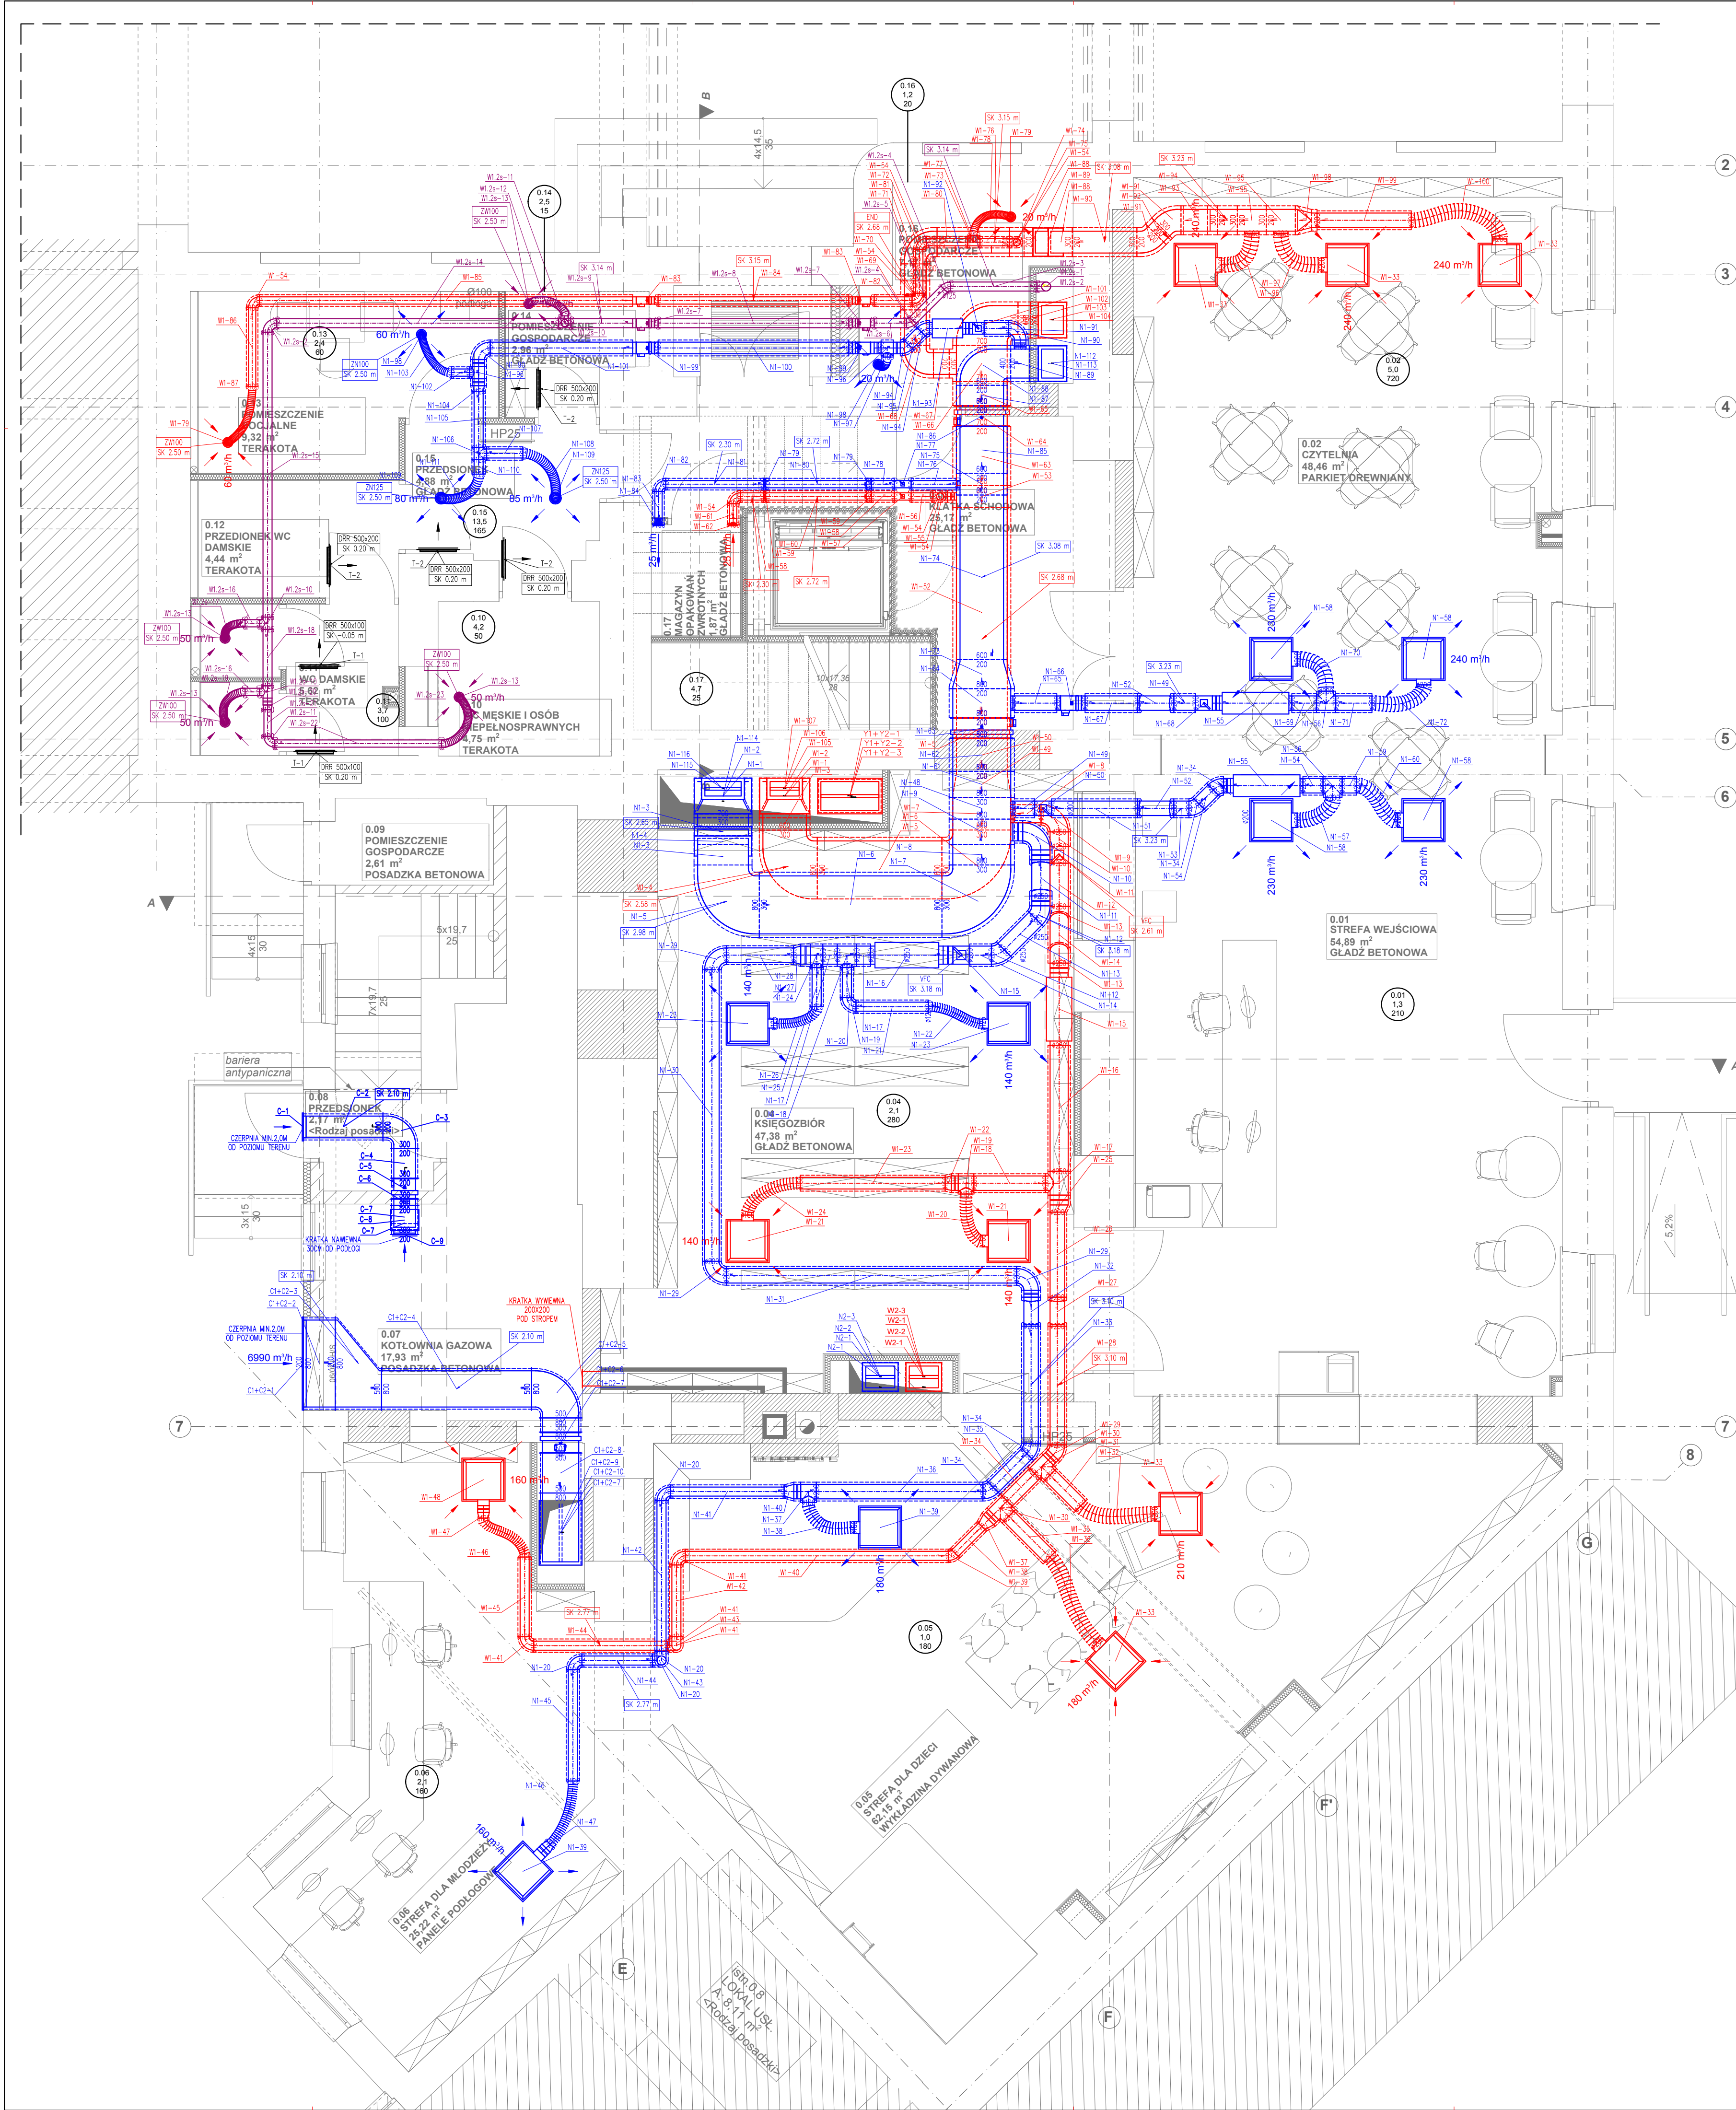

LEGENDA:

0.00

N

V

0.00

N

V

0.00 – NUMER POMIESZCZENIA
N – KROTKOŚĆ WYMIARU
V – ŁOŚĆ POWIERZCHNI [m²/h]

KANAL WENTYLACYJNY OKRĄGŁY

KANAL WENTYLACYJNY PROSTOKĄTNY

KANAL WENTYLACYJNY IZOLOWANY

KANAL WZŁĘGŁEM POZIOMU +0.00

SK 3.00 m

INSTALACJA NAWIĘNA

INSTALACJA WYWIEJNA Z POMIESZCZEŃ TZW. CZYSTYCH

INSTALACJA WYWIEJNA Z POMIESZCZEŃ HIGIENICZNO-SANITARNYCH

UWAGI:

1. RZĘDZIE KANAŁÓW NIE OBEJMUJĄ GRUBOŚCI IZOLACJI.
2. OZNACZENIE SYSTEMÓW WENTYLACYJNYCH ZGODNE Z RYSUNKIEM SCHEMATU WENTYLACYJNEGO

graphite.group

ul. Namiotowicza 90/2, 90-139 Łódź, www.graphite-group.pl

TEMAT:

PRZEBUDOWA WNEȚRZ BUDYNKU GŁÓWNEJ SIEDZIBY BIBLIOTEKI MIEJSKIEJ W ŁÓDZI

ADRES:

Łódź, ul. Legionów 2 / pl. Wolności 4, Dz. nr 120/1 obręb S-1

INWESTOR:

BIBLIOTEKA MIEJSKA W ŁÓDZI AL. KOŚCIUSZKI 48, 90-427 ŁÓDŹ

STADIUM:

Projekt wykonawczy

BRANŻA:

Instalacje sanitarne

PROJEKTANT:

mgr inż. Agnieszka CHRUSTOWSKA
upr.bud.nr LOD/2243/PWOS/13

SPRAWDZAJĄCY:

mgr inż. Michał Krysiak
upr.bud.nr LOD/0924/POOS/08

RYSEUNEK:

Rzut parteru. Instalacja wentylacji mechanicznej.

DATA:

Lipiec 2020r.

SKALA:

1:50

NR RYSUNKU:

IS-24