


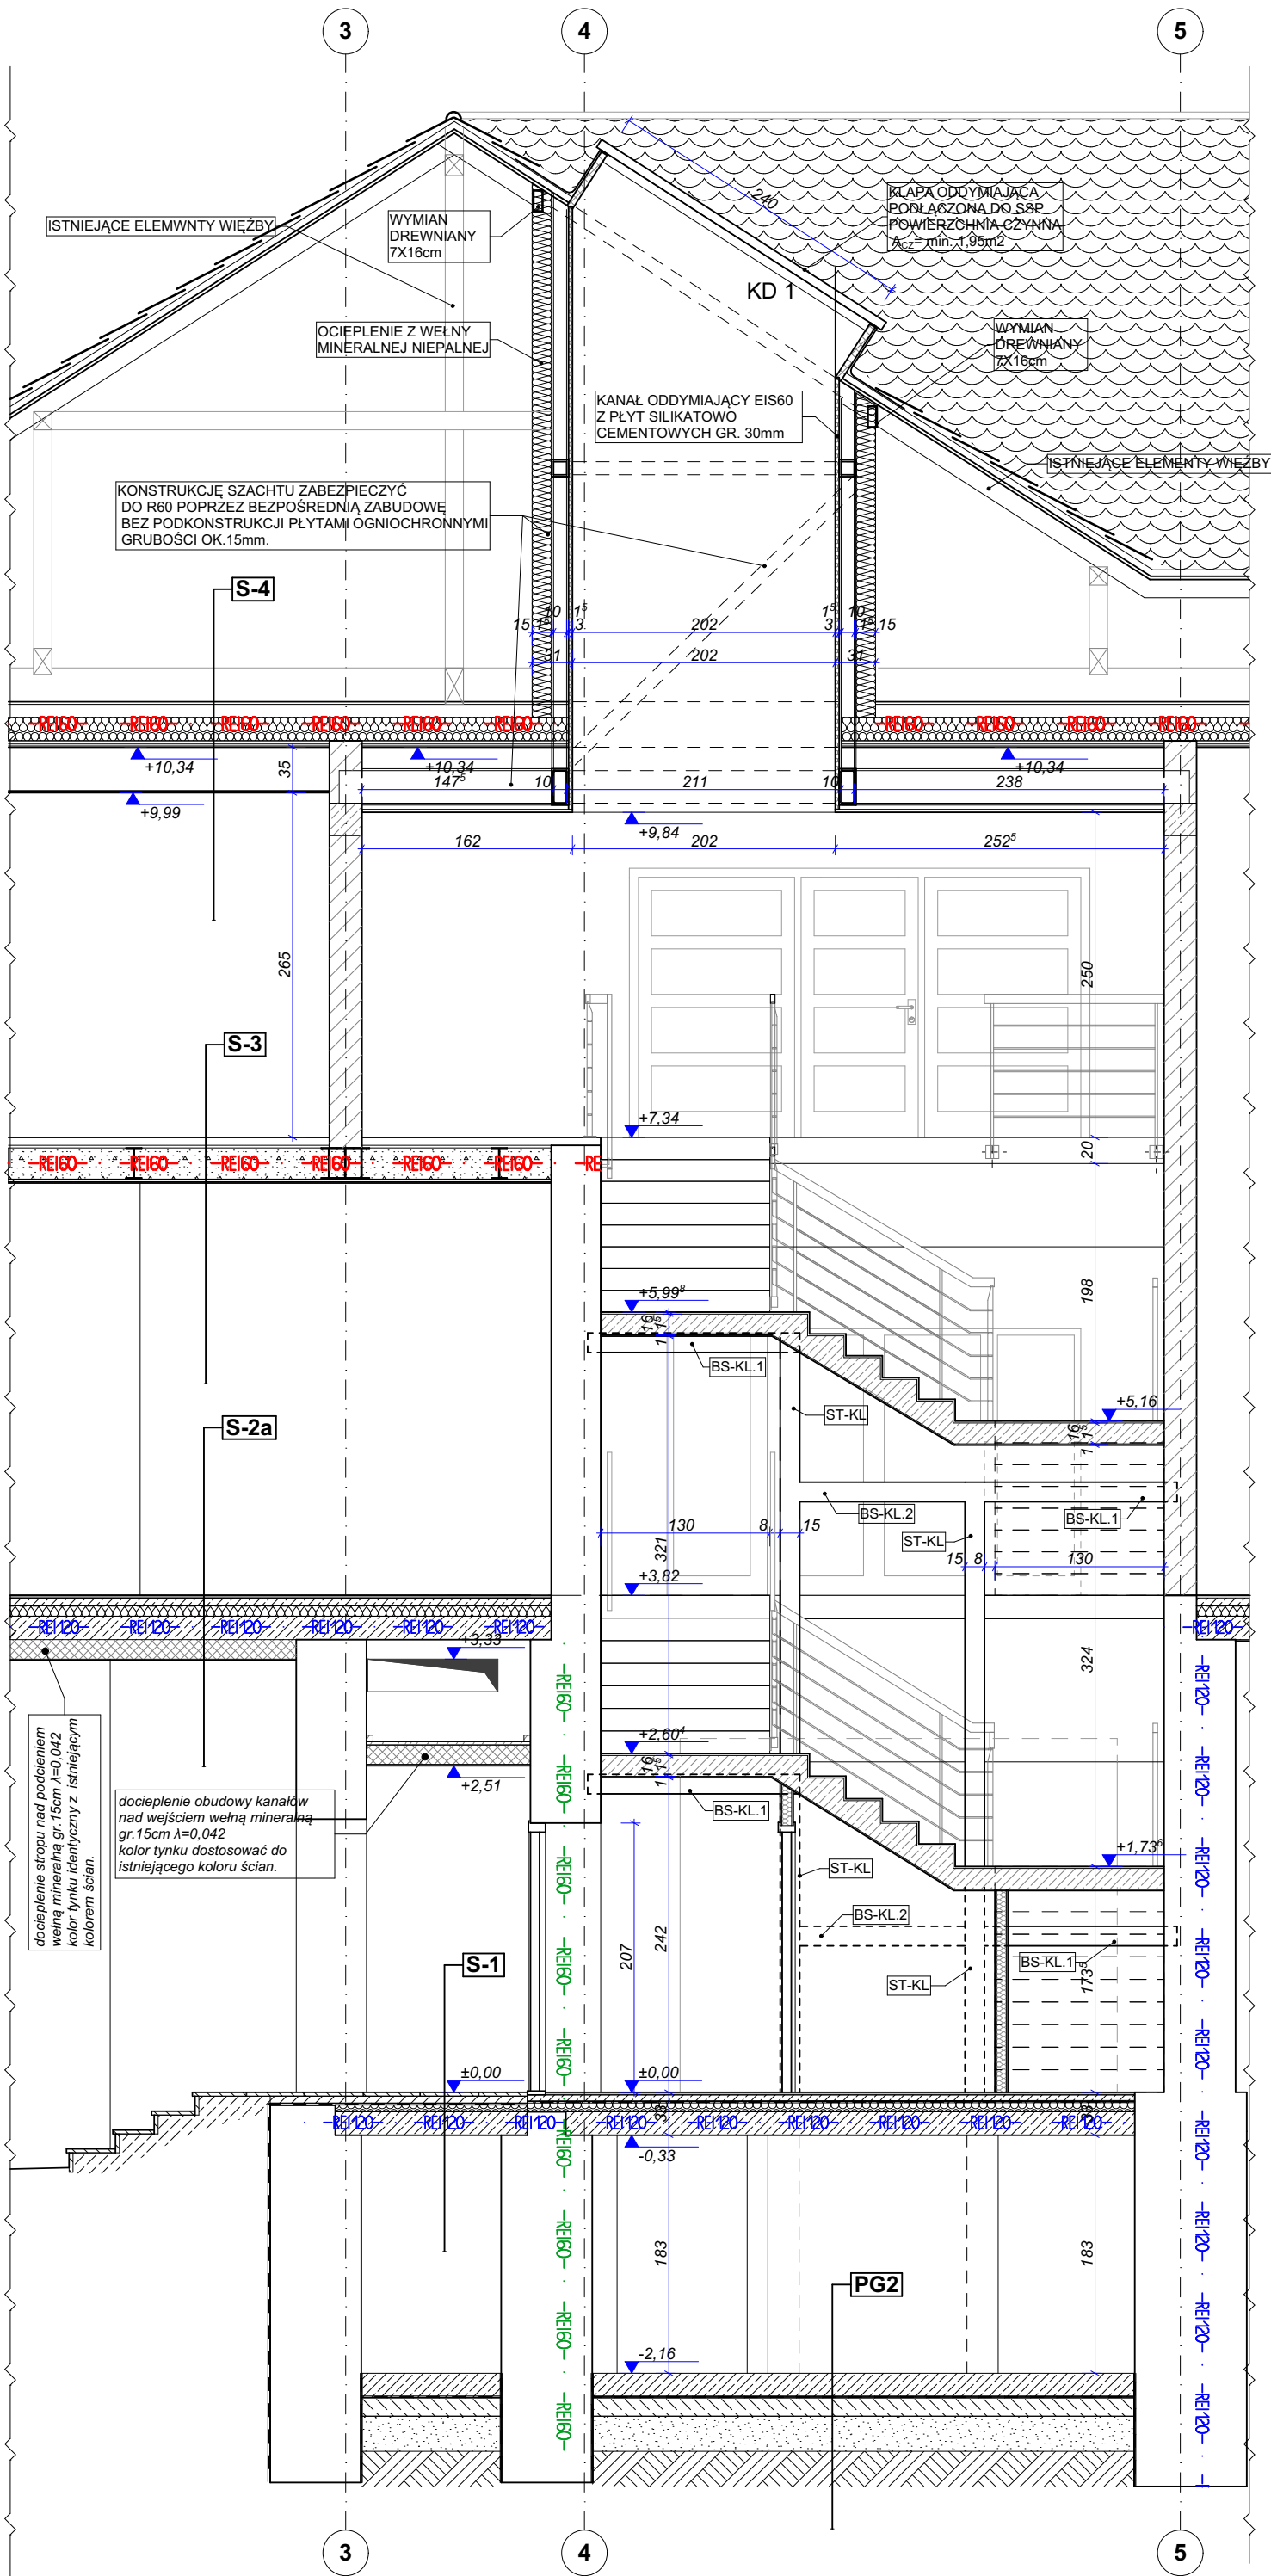

S-2a

STROP PROJEKTOWANY MONOLITYCZNY MIĘDZYKONDYGNACYJNY NADWIESZENIE NAD PODCIENIEM ul. Legionów

- warstwa wykończeniowa 2cm
- wylewka betonowa zbrojona siatką 6cm
- folia budowlana PE
- styropian akustyczny 8cm
- strop monolityczny 18cm
- wełna mineralna od spodu - 15cm
- tynk cementowo-wapienny 1cm

REI60 STROP ODDZIELENIA POŻAROWEGO

S-3

STROP Z BELEK STALOWYCH IPE240 ZABEZPIECZONY PPOŻ DO REI60

- wykładzina dywanowa
- wylewka betonowa zbrojona siatką 6cm
- styropian akustyczny 2cm
- belki stalowe IPE 240 / keramzyt, paroizolacja, płyty betonowe WPS
- zabezpieczenie ppoż z płyt silikatowo cementowych ognioodpornych gr. min. 15mm
- tynk cementowo-wapienny 1cm

REI60 STROP ODDZIELENIA POŻAROWEGO

S-4

STROP NA ISTNIEJĄCYCH BELKACH DREWNIANYCH, WZMOCNIONY I ZABEZPIECZONY PPOŻ DO REI60

- warstwa deskowania min. 2,5 cm
- folia budowlana PE
- wełna mineralna 18cm
- deski ślepego pułapu 2cm
- pustka powietrzna 10cm
- deskowanie 2 cm
- zabezpieczenie ppoż z płyt silikatowo cementowych ognioodpornych gr. min. 15mm
- tynk cementowo-wapienny 1cm

REI60 STROP ODDZIELENIA POŻAROWEGO

PG2

POSADZKA NA GRUNCIE W PIWNICY NIEOGRZEWANEJ

- wylewka betonowa zbrojona - 5cm
- izolacja przeciwwodna
- płyta żelbetowa 20cm
- hydroizolacja -2x papa termozgrzewalna
- chudy beton - 15cm
- piasek zagęszczony - 30cm

UWAGA:
1. RYSUNEK ROZPATRYWAĆ ŁĄCZNIE Z POZOSTAŁYMI RYSUNKAMI I OPISEM TECHNICZNYM KONSTRUKCJI ORAZ Z PROJEKTEM ARCHITEKTURY I PROJEKTAMI BRANŻOWYMI.
2. NIE NALEŻY DOMIERZAĆ ODLEGŁOŚCI NA RYSUNKACH. WSZYSTKIE WĄTPLIWOŚCI NALEŻY WYJAŚNIĆ Z PROJEKTANTEM.
3. WSZYSTKIE MATERIAŁY I TECHNOLOGIE POWINNY POSIADAĆ PRZEWIDZIANE PRAWEM I ODPOWIEDNIMI PRZEPISAMI DOPUSZCZENIA, ATESTY I CERTYFIKATY.
4. WSZYSTKIE ROBOTY BUDOWLANE POWINNY BYĆ WYKONYWANE ZGODNIE ZE SZTUKĄ BUDOWLANĄ I ODPOWIADĄC WARUNKOM TECHNICZNYM WYKONANIA I ODBIORU ROBÓT BUDOWLANO-MONTAŻOWYCH.
5. WSZYSTKIE WYMIARY NALEŻY WERYFIKOWAĆ NA BUDOWIE.

6. MIEJSCOWY PLAN ZAGOSPODAROWANIA PRZESTRZENNEGO NIE ZEZWALA NA LOKALIZOWANIE INSTALACJI, W TYM WENTYLACJI OD STRONY PRZESTRZENI PUBLICZNEJ TJ. PL. WOLNOŚCI I UL. LEGIONÓW.

graphite.group

ul. Narutowicza90/2, 90-139 Łódź, www.graphite-group.pl

TEMAT: PRZEBUDOWA WNĘTRZ BUDYNKU GŁÓWNEJ SIEDZIBY BIBLIOTEKI MIEJSKIEJ W ŁODZI

ADRES: Łódź, ul. Legionów 2 / pl. Wolności 4, Dz. nr 120/1 obręb S-1

INWESTOR: BIBLIOTEKA MIEJSKA W ŁODZI AL. KOŚCIUSZKI 48, 90-427 ŁÓDŹ

OPRACOWANIE: PROJEKT ARCHITEKTONICZNO-BUDOWLANY

STADIUM: PROJEKT WYKONAWCZY

PROJEKTANCI: mgr inż. arch. Piotr Piasecki upr. bud. nr 12/LOOK/2011
mgr inż. arch. Tomasz Piłarczyk
mgr inż. arch. Bogumiła Olczyk

RYSunEK: PRZEKRÓJ B-B

DATA: Wrzesień 2020 SKALA: 1:50 NR RYSUNKU: PW.08