



Skala 1:25

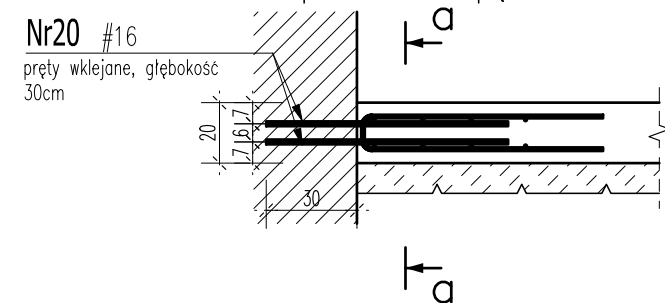


sposób kotwienia prętów Nr20




Prety kotwiące w gnieździe

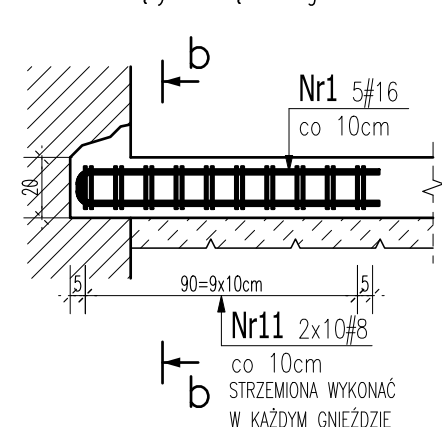


STRZEMIŃSKA WYKONAĆ

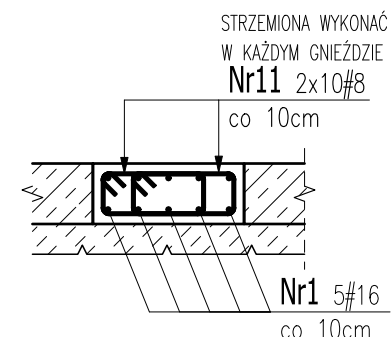

Prety kotwiące w gnieździe

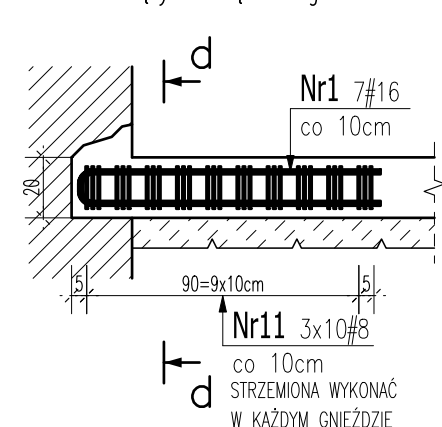

STRZEMIŃSKA WYKONAĆ

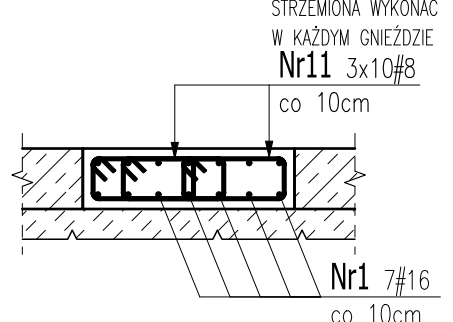

Uwaga:

1. Rysunek rozpatrywać łącznie z pozostałymi rysunkami i opisem technicznym konstrukcji oraz z projektem architektury i pozostałymi projektami branżowymi.
2. Pod płytami wykonać warstwę betonu C8/10 grubości 10cm.
3. Izolacja fundamentów i ścian fundamentowych zgodnie z opisem technicznym konstrukcji oraz projektem architektury.
4. Proponowana technologia wykonania płyt zgodnie z opisem technicznym konstrukcji.
5. Dla zbrojenia górnego należy stosować podkładki stalowe liniowe.

Beton:

klasa betonu: C20/25

klasa ekspozycji: XC2

Stal #: A-III N (B500SP)

LEGENDA OZANČENIA
ZBROJENIA

PRETY PROSTE

Nr13 16#12 co10/G



L=485 ZBROJENIE W DWÓCH

Nr18 2x12 #10 co20

PRETY ODGIETE IUB PETLE

Nr1 5#16 co10

LOKALIZACJA ODGIĘCIA

1

[illegible]

Poz. PF-4 - Płyta fundamentowa - 1 szt.

PF-4	1	16	2,120	94	1	94				199,28	
	2	12	1,720	80	1	80			137,60		
	11	8	1,120	380	1	380	425,60				
	20	16	0,800	136	1	136				108,80	
	31	10	5,700	23	1	23		131,10			
	32	10	4,500	29	1	29		130,50			
	33	12	5,700	39	1	39			222,30		
	34	12	4,500	49	1	49			220,50		
	35	10	1,000	24	1	24		24,00			

DŁUGOŚĆ RAZEM [m]	425,60	285,60	580,40	308,08
MASA JEDNOSTKOWA [kg/m]	0,395	0,617	0,888	1,578
MASA [kg]	168,11	176,22	515,40	486,15
MASA CAŁKOWITA [kg]	1345,87			

- 1) Opis kształtu pręta: PN-EN ISO 3766 metoda A (gabarytowo)
- 2) Opis długości haka: gabarytowy
- 3) Długość pręta L: suma wymiarów gabarytowych

Projekt: PRZEBUDOWA WNĘTRZ SIEDZIBY GŁÓWNEJ BIBLIOTEKI MIEJSKIEJ W ŁÓDZI			
ŁÓDŹ, UL. LEGIONÓW 2 / PL. WOLNOŚCI 4 DZ. N/120/1, OBRĘB S-1			
Branka: KONSTRUKCJA		Faza: PROJEKT WYKONAWCZY	
Projektant: mgr inż. Krzysztof Chojnacki upr. nr LOD/1620/POOK/11		Podpis:	
Sprawdzający: mgr inż. Maciej Wasiela upr. nr LOD/1261/POOK/09		Podpis:	
Tytuł rysunku: PLYTA FUNDAMENTOWA PF-4 ZBROJENIE			
Data: 07.2020	Skala: 1:25	Nr rysunku: K.13	
Pracownia Projektowa Konstrukcji Budowlanych Krzysztof Chojnacki 91-134 Łódź, Rojna 50D/75 www.projektykonstrukcji.com			