




- | | | |
|---|--|--------|
|  | budynek rozpatrywany ZLI+ZLIII+PM do 500 MJ/m ² , niski, 3-kondygnacyjny (1 podz., 3 nadz.) | |
|  | budynek rozpatrywany (część nadwieszona) | |
|  | droga pożarowa, nośność nacisku osi na nawierzchnię 100 kN | mb. |
|  | hydrant DN80, sieć pierścieniowa | 208.82 |
|  | wejście do budynku | |
|  | granica działki | |
|  | połączenie drogi pożarowej z wejściami, dojścia utwardzone, szerokie na co najmniej 1,5 m,
długość na nie więcej niż 30 m | 209.20 |

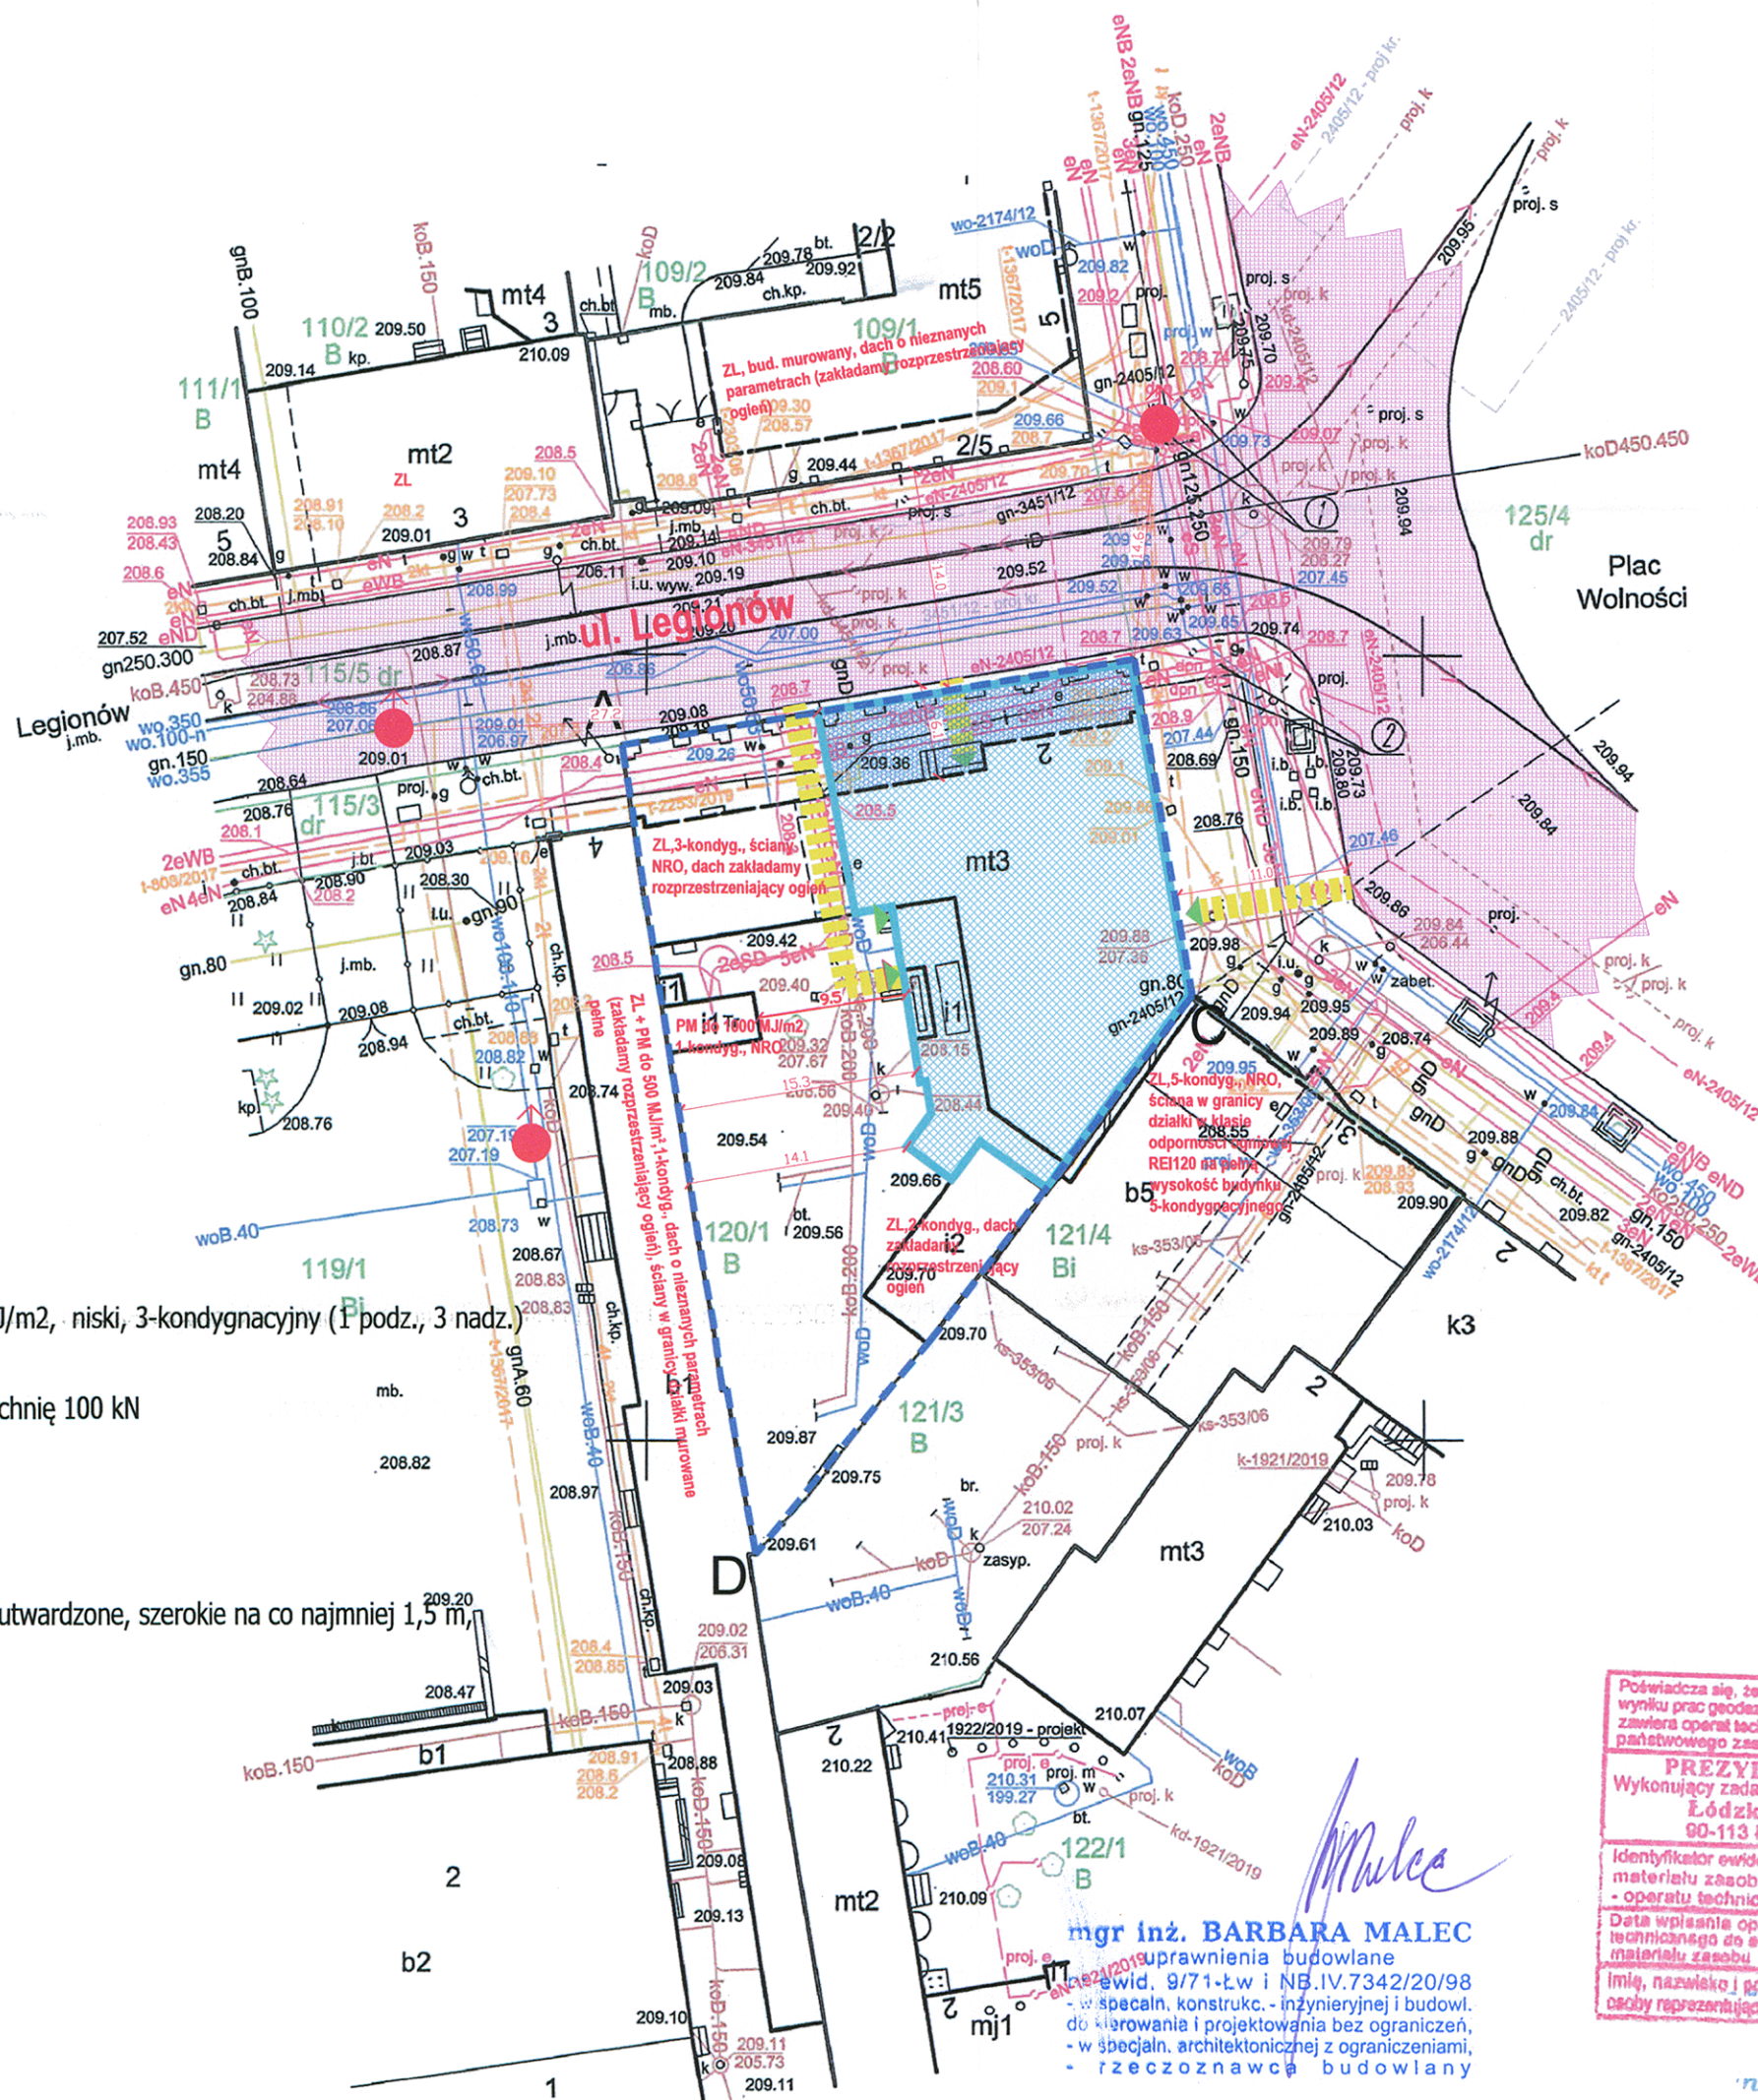

Poświadczam, że niniejszy dokument został opracowany w
 wyniku prac geodezyjnych i kartograficznych, których rezultatem
 jest wykonanie operacji technicznej wpłaty do ewidencji materiałów
 państwowego zasobu geodezyjnego i kartograficznego.

PREZYDENT MIASTA ŁÓDZI
 Wykonujący zadania z zakresu administracji rządowej
 Łódzki Ośrodek Geodezji
 90-113 Łódź, ul. Traugutta 21/23

Identyfikator ewidencyjny materiału zasobu - operatu technicznego	P.105105.9.20
Data wpłaty operatu technicznego do ewidencji materiału zasobu	2020-02-27
Imię, nazwisko i podpis osoby reprezentującej organ	PREZYDENT MIASTA ŁÓDZI

inż. Elżbieta Rutkowska
STARSZY GEODETA

RZECZOZNAWCA DO SPRAW ZABEZPIECZEN
PRZECIWOŻAROWYCH
mgr inż. Tomasz Lewandowski
Nr upr. 663/2017

Nie wyklucza się istnienia w terenie innych, nie wykazanych na niniejszej mapie urządzeń podziemnych, które nie były zgłoszone do inwentaryzacji, lub o których brak jest informacji w instytucjach branżowych.

Uwaga: Proszę u
Mapa d/c projektowych została wykonana
bez ustalenia obciążeń służebnościami gruntowymi.

m. Łódź
Łódź-Śródmieście
Obręb: S-1
106105_9.0001

Legionów 2/Pl. Wolności 4
działka: 120/1

MAPA DO CELÓW PROJEKTOWYCH
SKALA 1:500

Mapę niniejszą wykonano na podstawie numerycznej mapy zasadniczej
m.Łodzi
nr sekcji: 6.163.33.03.4.3
1. Układ współrzędnych: 2000"
2. Poziom odniesienia: lokalny m. Łodzi

PRACE TERENOWE WYKONAŁ:
GEODEZYJNA OBSŁUGA INWESTYCJI



GEOMAX Maciej Radczyk
90-708 Łódź, ul. A. Próchnika 24
e-mail: geomax@geomax.net.pl
tel. 501-444-823, 510-067-147

WYKONAWCA ROBÓT GEODETA UPRAWNIONY

Maciej Radczyc Zdzisław Galus
 nr upr. 17808

ZDT.ZOPG.4144.507.2020
L.ks.rob. 4/2020

Łódź, dn.22.01.2020

**KOMENDA WOJEWÓDZKA
PAŃSTWOWEJ STRAŻY POŻARNEJ**
w Łodzi
90-521 Łódź, ul. Wólczańska 111/113
tel. 0-42 63-15-200, fax 0-42 63-15-108

graphite.group

ul. Narutowicza 90/2, 90-139 Łódź. www.graphite-group.pl

ul. Narutowicza90/2, 90-139 Łódź, www.graphite-group.pl

TEMAT: **PRZEBUDOWA WNĘTRZ BUDYNKU GŁÓWNEJ SIEDZIBY BIBLIOTEKI MIEJSKIEJ W ŁÓDZI**

ADRES: Łódź, ul. Legionów 2 / pl. Wolności 4, Dz. nr 120/1 obręb S-1

OPRACOWANIE: PROJEKT ARCHITEKTONICZNO-BUDOWLANY

STADIUM: PROJEKT BUDOWLANY

PROJEKTANCI:

ARCHITEKTURA: mgr inż. arch. Piotr Piasecki upr. bud. nr 12/LOOKK/2011 -

SPRAWDZAJĄCY: **mgr inż. arch. Adam Nawrot upr. bud. nr 4/B-912/LOOIA/10**

INST. ELEKTRYCZNE: KRZYSZTOF KOZAL upr. nr 186/89/WŁ
INST. SANITARNE: mgr inż. AGNIESZKA CHRYSTOWSKA upr. nr 100/2243/PWOS/43

mgr inż. AGNIESZKA CHRUSTOWSKA upr. nr LOD/2243/PWOS/13

RYSUNEK: **PROJEKT ZAGOSPODAROWANIA TERENU**

DATA:	Marzec 2020	SKALA:	1:500	NR RYSUNKU:	A1.0
-------	--------------------	--------	--------------	-------------	-------------

6600400,00 |