


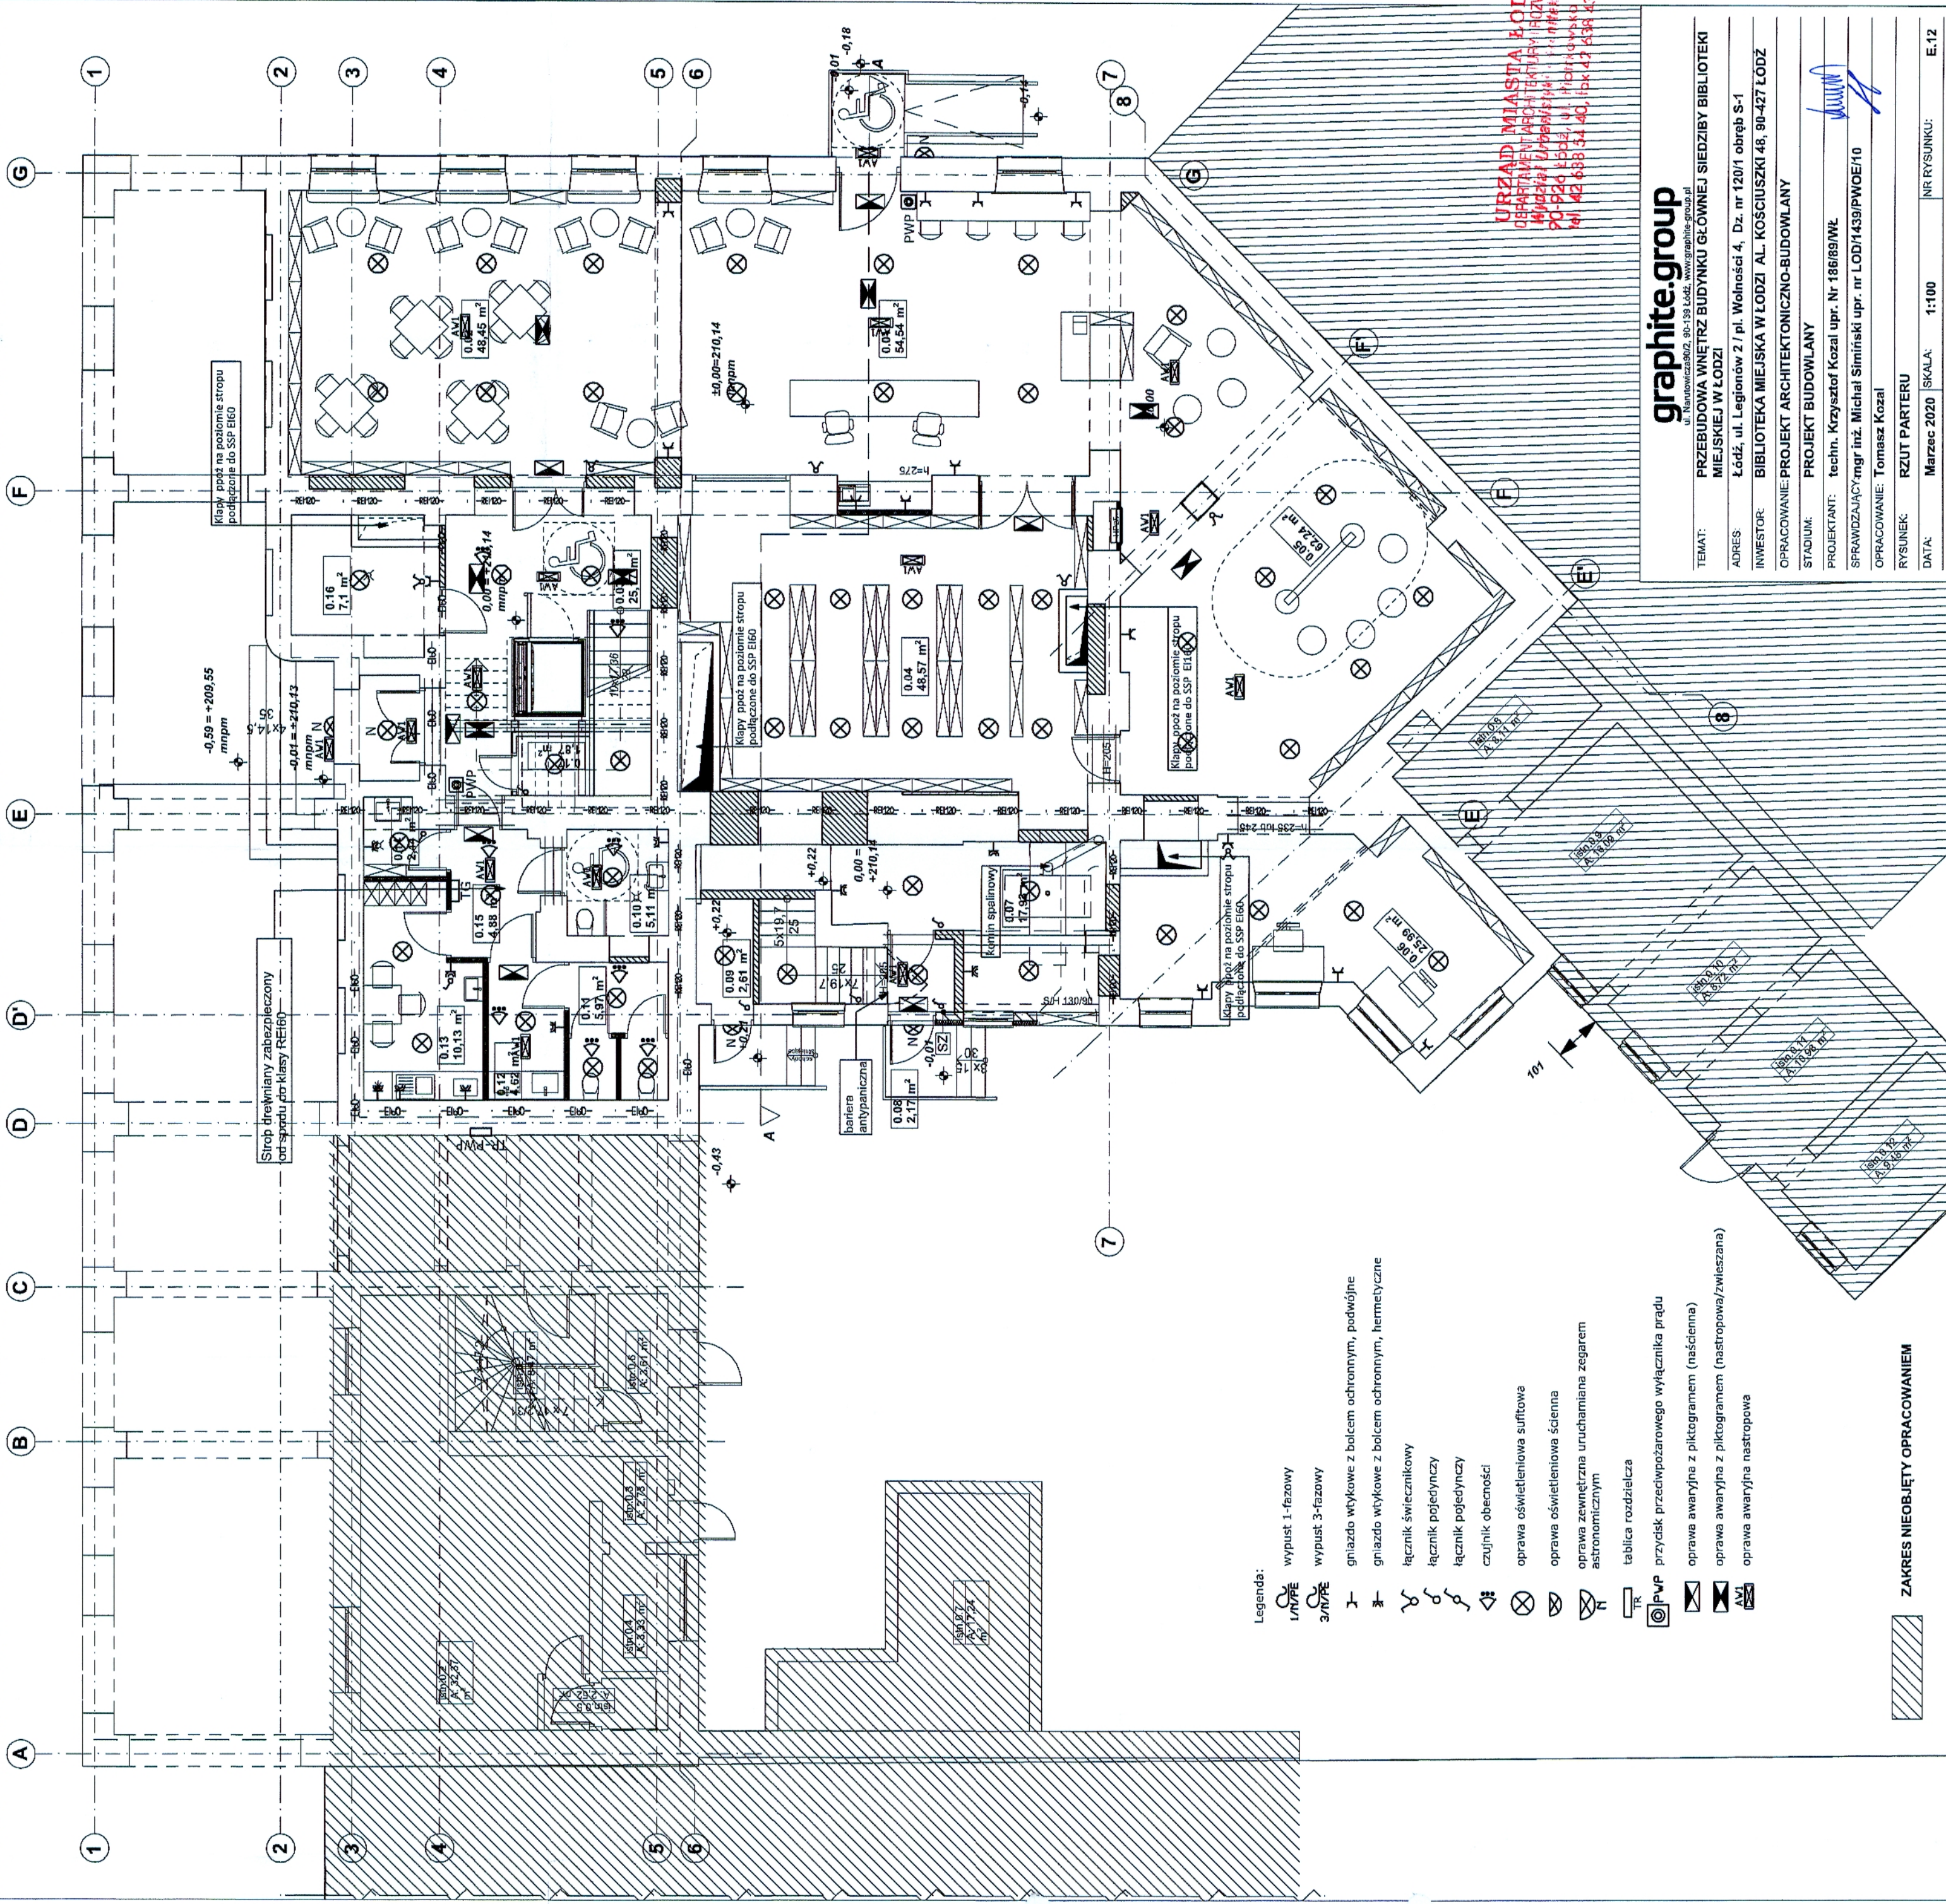

URZĄD MIASTA ŁÓDZI
DEPARTAMENT ARCHITEKTURY I ROZWOJU
URZĄD URBANISTYKI I INŻYNIERY
PO-020 Łódź, ul. Piotrkowska 104
tel. 42 638 34 40, fax 42 638 43 91

graphite.group

ul. Narutowicza 902, 90-138 Łódź, www.graphite.group.pl

TEMAT: PRZEBUDOWA WNĘTRZ BUDYNKU GŁÓWNEJ SIEDZIBY BIBLIOTEKI

MIEJSKIEJ W ŁÓDZI

ADRES: Łódź, ul. Legionów 2 / pl. Wolności 4, Dz. nr 120/1 obręb S-1

INWESTOR: BIBLIOTEKA MIEJSKA W ŁÓDZI AL. KOŚCIUSZKI 48, 90-427 ŁÓDŹ

OPRACOWANIE: PROJEKT ARCHYTEKTONICZNO-BUDOWLANY

STADIUM: PROJEKT BUDOWLANY

PROJEKTANT: techn. Krzysztof Kozal upr. Nr 186/89/WŁ

SFRAWDZAJĄCY mgr inż. Michał Siniński upr. nr LOD/1439/PW/OE/10

OPRACOWANIE: Tomasz Kozal

RYSUJEK: RZUT PARTERU

DATA: Marzec 2020 SKALA: 1:100

NR RYSUNKU: E.12

Legenda:

1/NPE wypust 1-fazowy

3/NPE wypust 3-fazowy

— gniazdo wtykowe z bolcem ochronnym, podwójne

— gniazdo wtykowe z bolcem ochronnym, hermetyczne

— łącznik świecznikowy

— łącznik pojedynczy

— łącznik pojedynczy

— czujnik obecności

— oprawa oświetleniowa sufitowa

— oprawa oświetleniowa ścienna

— oprawa zewnętrzna uruchamiana zegarem

— astronomicznym

— tablica rozdzielcza

— przyrządy przeciwpożarowego wyłącznika prądu

— oprawa awaryjna z piktogramem (naścienna)

— oprawa awaryjna z piktogramem (nastropowa/zwieszana)

— oprawa awaryjna nastropowa

ZAKRES NIEOBIĘTY OPRACOWANIEM