
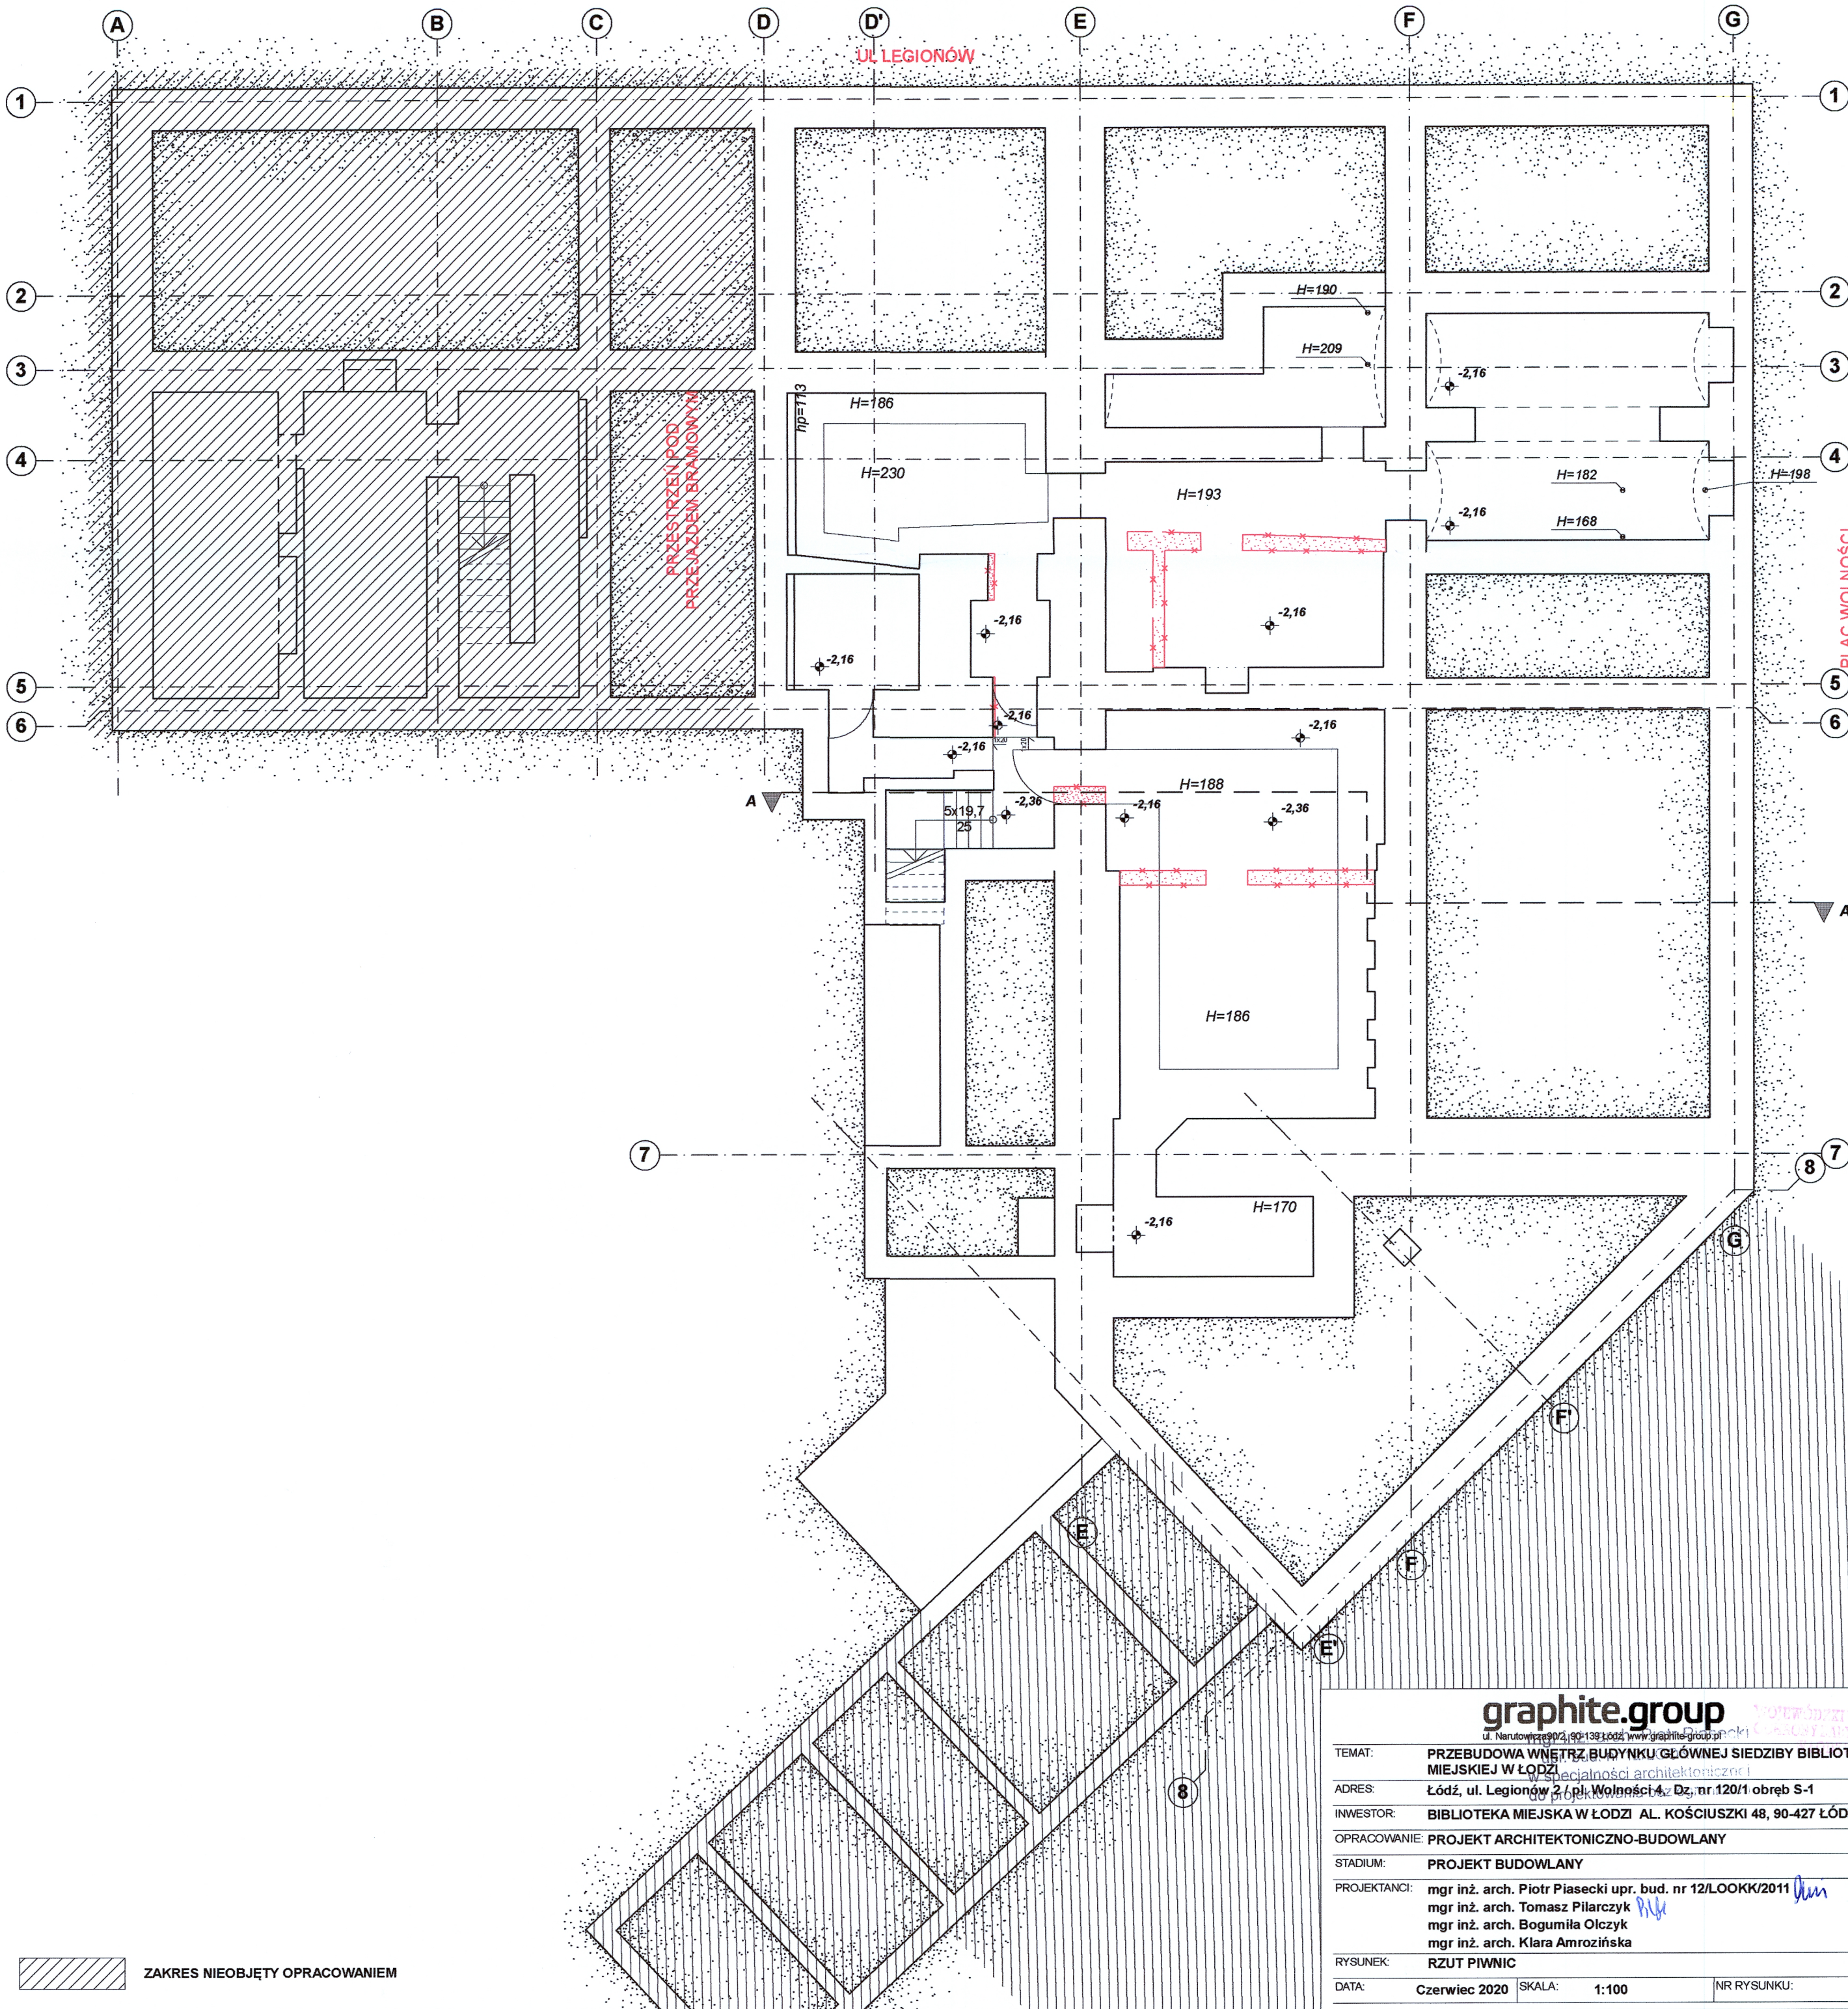


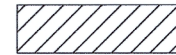

 ZAKRES NIEOBJĘTY OPRACOWANIEM

graphite.group
ul. Narutowicza 90/2, 90-138 Łódź, www.graphite-group.pl

STUWÓD/TUREAD
ul. Narutowicza 90/2, 90-138 Łódź, www.stuwod-turead.pl

TEMAT: PRZEBUDOWA WNETRZ BUDYNKU GŁÓWNEJ SIEDZIBY BIBLIOTEKI MIEJSKIEJ W ŁÓDZI

ADRES: Łódź, ul. Legionów 2 / pl. Wolności 4, dz. nr 120/1 obręb S-1

INWESTOR: BIBLIOTEKA MIEJSKA W ŁÓDZI AL. KOŚCIUSZKI 48, 90-427 ŁÓDŹ

OPRACOWANIE: PROJEKT ARCHITEKTONICZNO-BUDOWLANY

STADIUM: PROJEKT BUDOWLANY

PROJEKTANCI: mgr inż. arch. Piotr Piasecki upr. bud. nr 12/LOOKK/2011
mgr inż. arch. Tomasz Pilarczyk
mgr inż. arch. Bogumiła Olczyk
mgr inż. arch. Klara Amrozińska

RYSUNEK: RZUT PIWNIC

DATA: Czerwiec 2020

SKALA: 1:100

NR RYSUNKU: W.1