


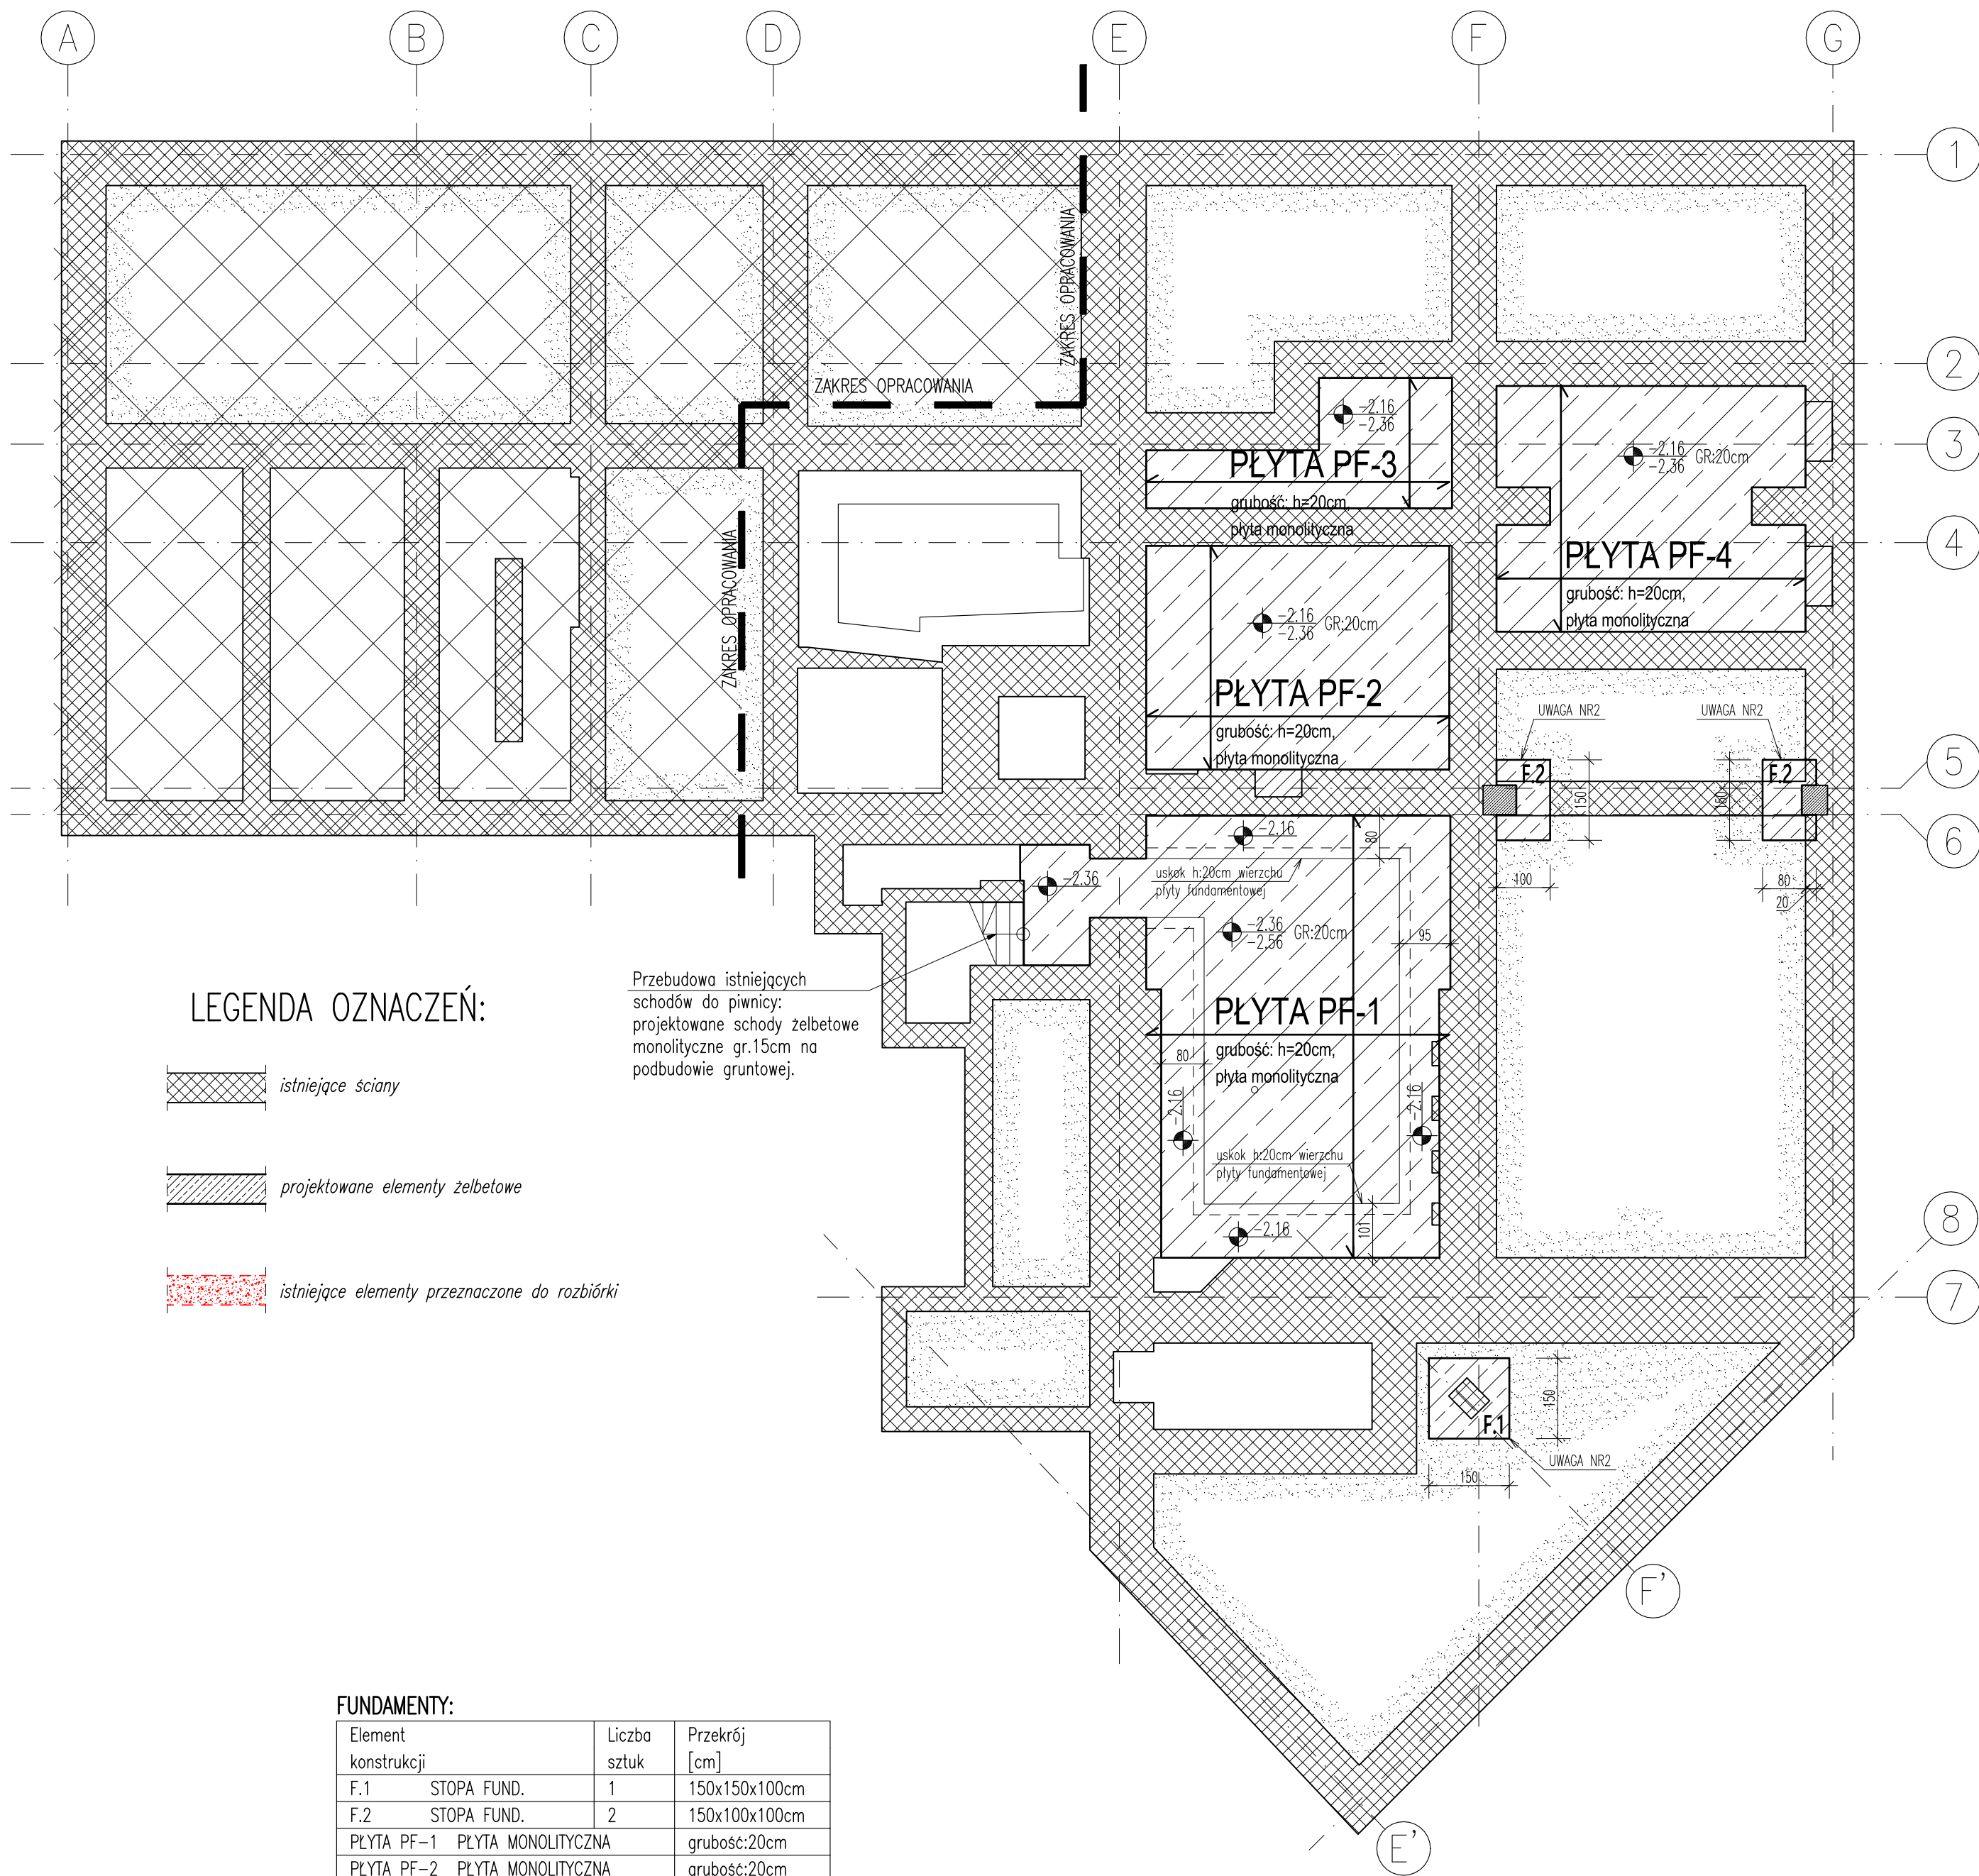

Beton:
klasa betonu: C20/25
klasa ekspozycji: XC2
Stal #: A-IIIN (B500SP)

- Uwaga:
- Rysunek rozpatrywać łącznie z pozostałymi rysunkami i opisem technicznym konstrukcji oraz z projektem architektury i pozostałymi projektami branżowymi.
 - Poziom posadowienia stóp fundamentowych dopasować do poziomu posadowienia istniejących murów.
 - Izolacja płyt fundamentowych zgodnie z opisem technicznym konstrukcji. Izolacja ścian piwnic wg projektu architektury.
 - Sposób wykonania płyt zgodnie z opisem technicznym konstrukcji. Detale zbrojenia i rozwiązań konstrukcyjnych wg projektu wykonawczego konstrukcji.
 - Nie dopuszcza się podkopywania ścian fundamentowych.

FUNDAMENTY:		
Element konstrukcji	Liczba sztuk	Przekrój [cm]
F.1 STOPA FUND.	1	150x150x100cm
F.2 STOPA FUND.	2	150x100x100cm
PLYTA PF-1 PŁYTA MONOLITYCZNA		grubość:20cm
PLYTA PF-2 PŁYTA MONOLITYCZNA		grubość:20cm
PLYTA PF-3 PŁYTA MONOLITYCZNA		grubość:20cm
PLYTA PF-4 PŁYTA MONOLITYCZNA		grubość:20cm

Projekt: PRZEBUDOWA WNĘTRZ SIEDZIBY GŁÓWNEJ BIBLIOTEKI MIEJSKIEJ W ŁÓDZI		
ŁÓDŹ, UL. LEGIONÓW 2 / PL. WOLNOŚCI 4 DZ. NR 120/1, OBRĘB S-1		
Branża: KONSTRUKCJA	Faza: PROJEKT WYKONAWCZY	
Projektant: mgr inż. Krzysztof Chojnacki upr. nr LOD/1620/POOK/11	Podpis:	
Sprawdzający: mgr inż. Maciej Wasieła upr. nr LOD/1261/POOK/09	Podpis:	
Tytuł rysunku: RZUT FUNDAMENTÓW		
Data: 07.2020	Skala: 1:100	Nr rysunku: K.01
Pracownia Projektowa Konstrukcji Budowlanych Krzysztof Chojnacki 91-134 Łódź, Róża 50D/75 www.projektykonstrukcji.com		