
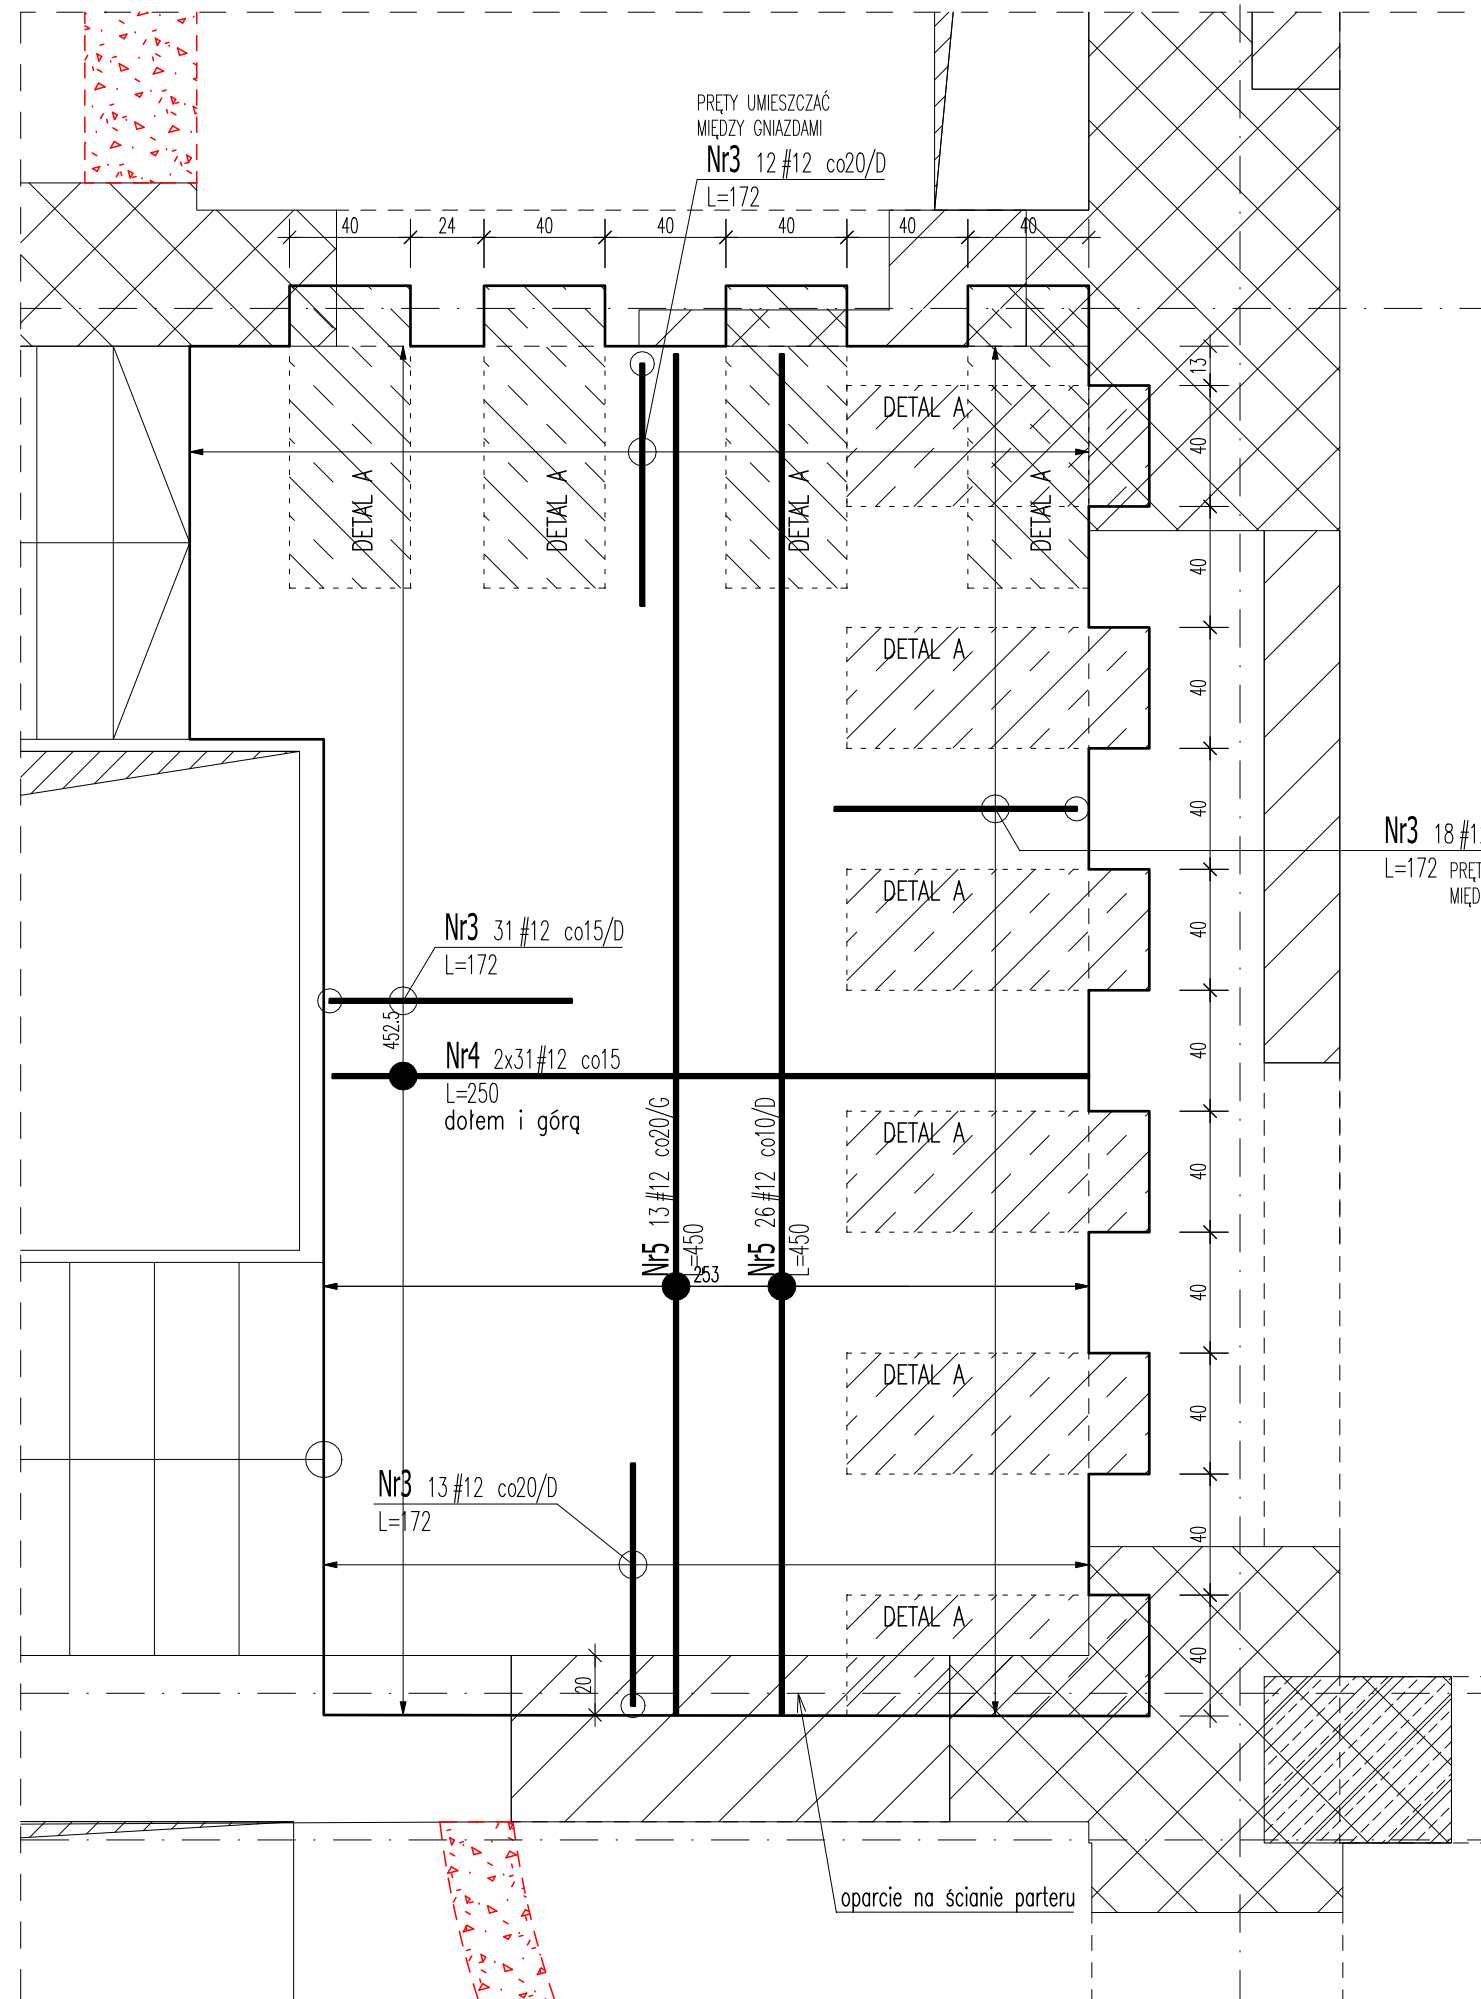


Skala 1:25

F

 

POZ.	NR PRĘTA	Ø [mm]	DŁUGOŚĆ [m]	ILOŚĆ			DŁ. ŁĄCZNA [m]		
							A-IIIN		
				PRĘTÓW	x POZ.	RAZEM	Ø8	Ø12	Ø16


spo-1	1	16	2,120	40	1	40			84,80	
	2	8	1,120	90	1	90	100,80			
	3	12	1,720	74	1	74		127,28		
	4	12	2,500	62	1	62		155,00		
	5	12	4,500	39	1	39		175,50		

DŁUGOŚĆ RAZEM [m]	100,80	457,78	84,80
MASA JEDNOSTKOWA [kg/m]	0,395	0,888	1,578
MASA [kg]	39,82	406,51	133,81
MASA CAŁKOWITA [kg]	580,14		


- 1) Opis kształtu pręta: PN-EN ISO 3766 (gabarytowo)
- 2) Opis długości haka: gabarytowy
- 3) Długość pręta L: suma wymiarów gabarytowych

DETAL A

ZBROJENIE W GNIAZDACH

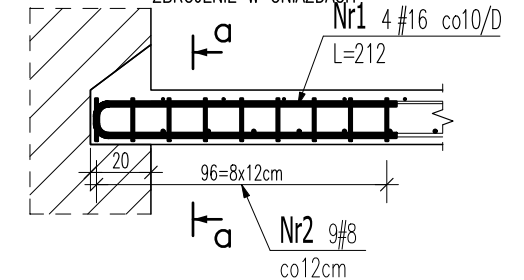

Przekrój a-a

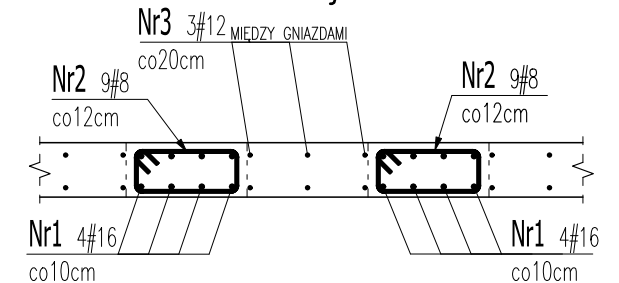

Beton:

klasa betonu: C20/25

klasa ekspozycji: XC1

Stal #: A-IIIN (B500SP)

LEGENDA OZANCZENIA ZBROJENIA

PRETY PROSTE

Nr6 43 #8 co20/G
L=580

Nr4 86 #12 co10/D
L=580

Nr8 2x5 #12 co15
L=400

PRETY ODGIĘTE LUB PĘTLE

Nr3 43 #12 co20/D
L=132

LOKALIZACJA ODGIECIA /

Uwaga:

1. Rysunek rozpatrywać łącznie z pozostałymi rysunkami i opisem technicznym konstrukcji oraz z projektem architektury i pozostałymi projektami branżowymi.
2. Elementy żelbetowe i betonowe wibrować mechanicznie.
3. Poziomy spoczników i biegów weryfikować z projektem architektury i przyjętym wykończeniach stopni i spoczników.
4. Przed zabetonowaniem spoczników osadzić przepusty instalacyjne zgodnie z rysunkami spoczników oraz aktualnym projektem architektury i projektami branżowymi. W miejscach otworów, o ile to możliwe, pręty lokalnie rozsuncć bez wycinania.
5. Beton pielęgnować przez co najmniej 7 dni. W okresach niskich temperatur zapewnić podczas wiązania mieszanice betonowej min. 5°C
6. Podpory montażowe usunąć po wykonaniu całego segmentu i nie wcześniej niż po osiągnięciu przez beton 70% wytrzymałości na ściskanie.

Projekt:

PRZEBUDOWA WNĘTRZ SIEDZIBY GŁÓWNEJ
BIBLIOTEKI MIEJSKIEJ W ŁODZI

ŁÓDŹ, UL. LEGIONÓW 2 / PL. WOLNOŚCI 4
DZ. NR 120/1, OBREB S-1

Branza:

KONSTRUKCJA

Projektant

mgr inż. Krzysztof Chojnacki
upr. nr LOD/1620/POOK/11

Sprawdzający:

mgr inż. Maciej Wasiela
upr. nr LOD/1261/POOK/09

Tytuł rysunku:

SPOCZNIK spo-1

Data:

07.202

Проектное Конструкторское Бюро

Pracownia Projektowa Konstrukcji Budowlanych
Krzysztof Chojnacki, 91-134 Łódź, Bojnia 50D/75

www.projektykonstrukcji.com

K.32

	10.02
ch	

175

0773