




Poz.spo-2 płyta spocznika (1 szt.)

Skala 1:25

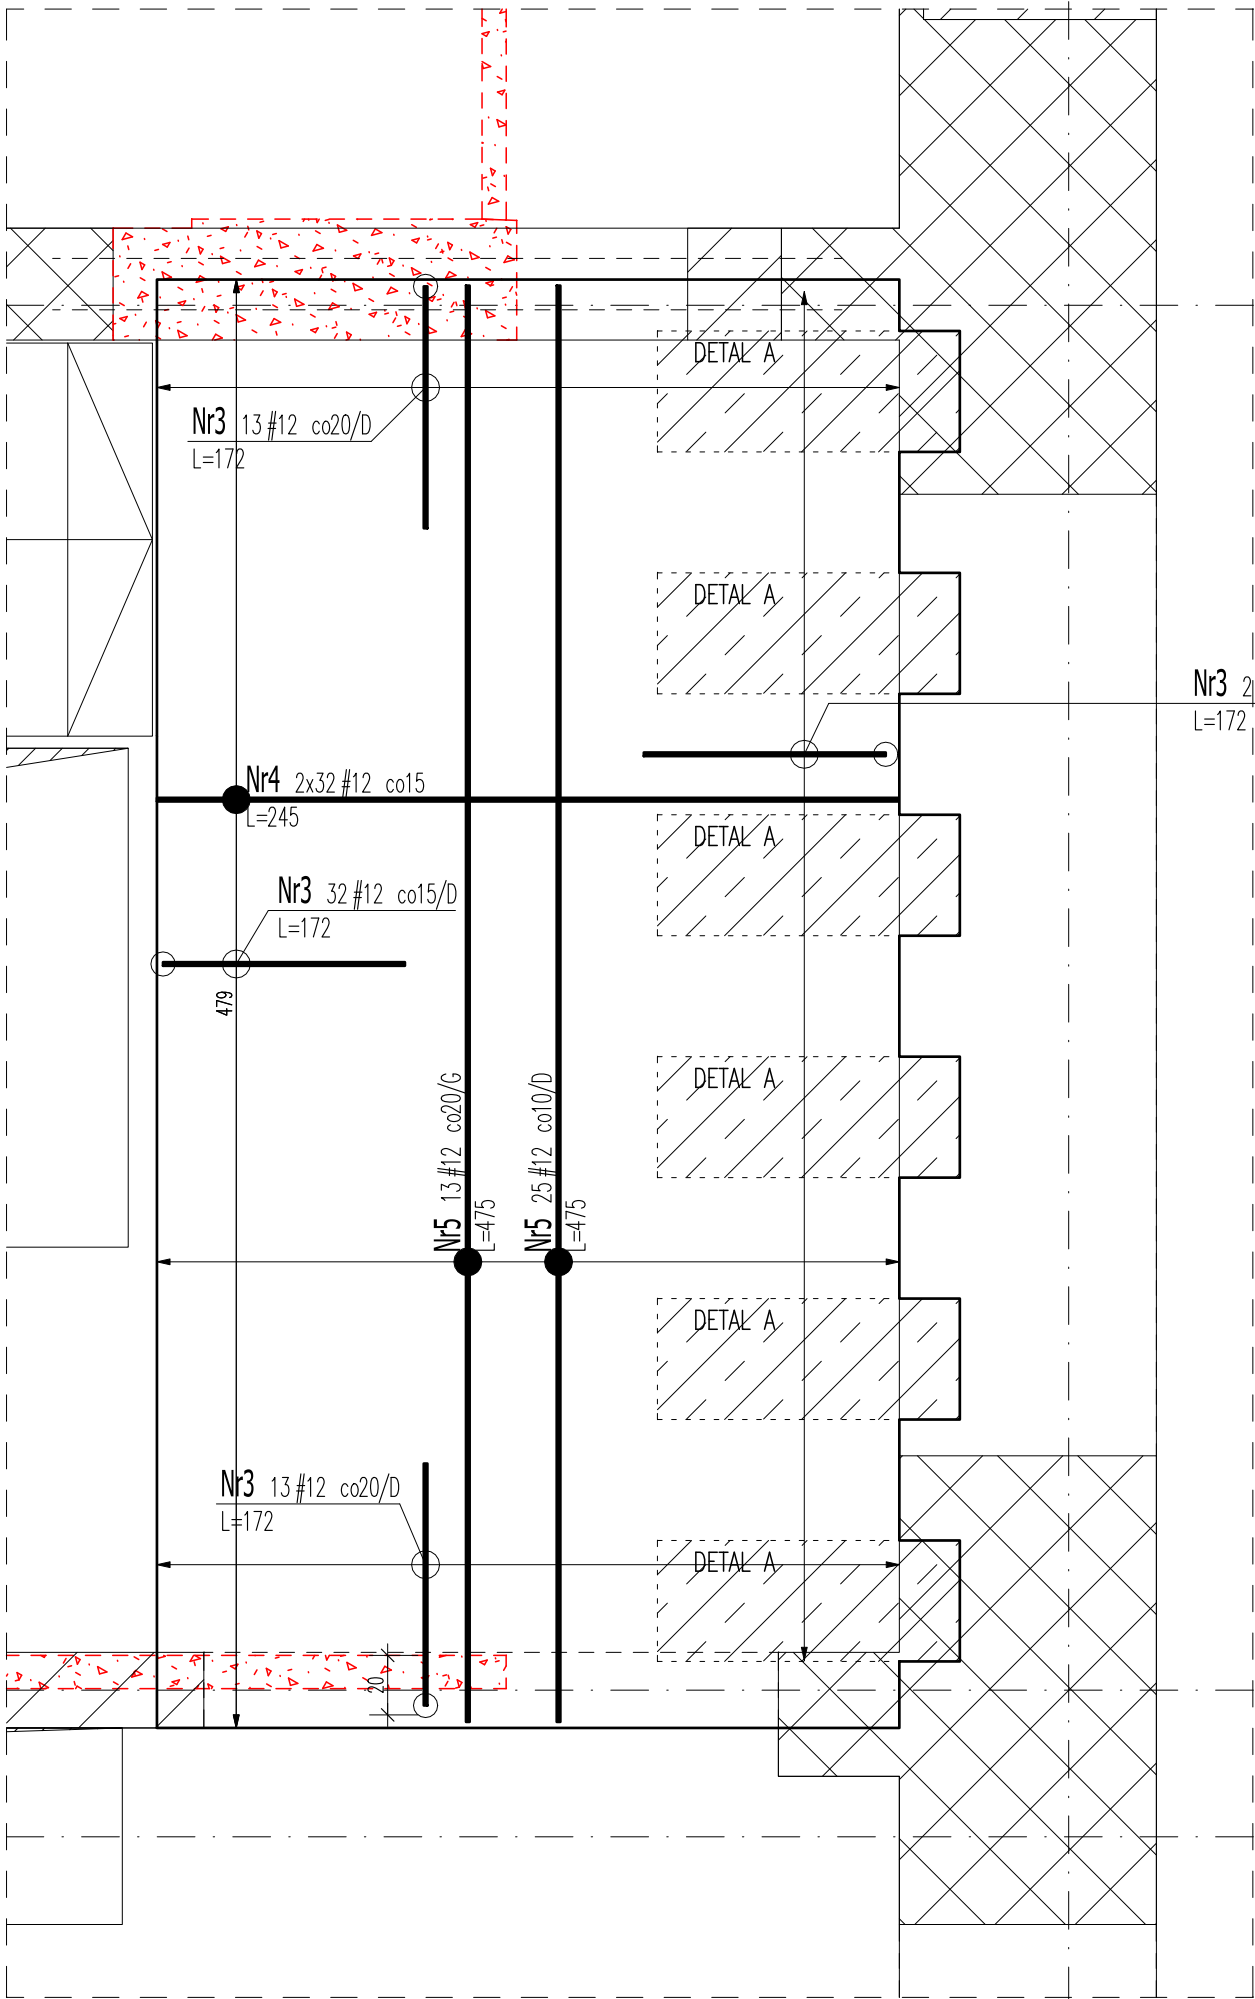

ZESTAWIENIE STALI ZBROJENIOWEJ

POZ.	NR PRĘTA	Ø [mm]	DŁUGOŚĆ [m]	ILOŚĆ			DŁ. ŁĄCZNA [m]		
				PRĘTÓW	x POZ.	RAZEM	A-IIIIN		
							Ø8	Ø12	Ø16

  
Poz. spo-2 – płyta spocznika – 1 szt.										
spo-2	1	16	2,120	24	1	24			50,88	
	2	8	1,120	54	1	54	60,48			
	3	12	1,720	79	1	79		135,88		
	4	12	2,450	64	1	64		156,80		
	5	12	4,750	38	1	38		180,50		

DŁUGOŚĆ RAZEM [m]	60,48	473,18	50,88
MASA JEDNOSTKOWA [kg/m]	0,395	0,888	1,578
MASA [kg]	23,89	420,18	80,29
MASA CAŁKOWITA [kg]	524,36		


- Opis kształtu pręta: PN-EN ISO 3766 (gabarytowo)
- Opis długości haka: gabarytowo
- Długość pręta L: suma wymiarów gabarytowych

DETAL A

ZBROJENIE W GNIAZDACH

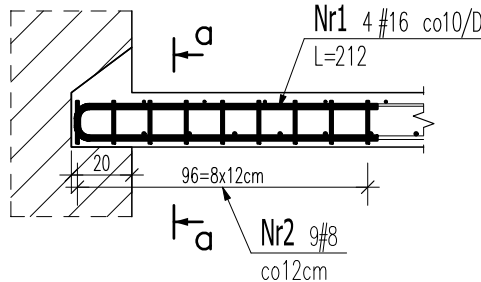

Przekrój a-a

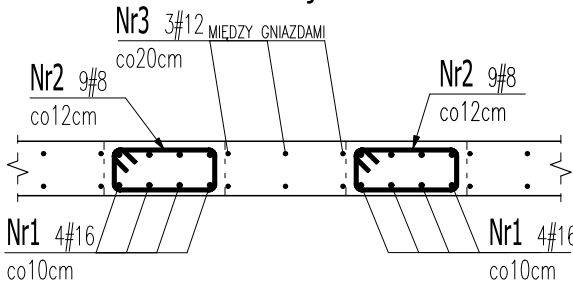

Beton:

klasa betonu: C20/25

klasa ekspozycji: XC1

Stal #: A-IIIIN (B500SP)

LEGENDA OZANCZENIA ZBROJENIA

PRĘTY PROSTE

Nr6 43 #8 co20/G
L=580

Nr4 86 #12 co10/D
L=580

Nr8 2x5 #12 co15
L=400

PRĘTY ODGIĘTE LUB PĘTLE

Nr3 43 #12 co20/D
L=132

LOKALIZACJA ODGIĘCIA

Uwaga:

- Rysunek rozpatrywać łącznie z pozostałymi rysunkami i opisem technicznym konstrukcji oraz z projektem architektury i pozostałymi projektami branżowymi.
- Elementy żelbetowe i betonowe wibrować mechanicznie.
- Poziomy spoczników i biegów weryfikować z projektem architektury i przyjętym wykończeniem stópni i spoczników.
- Przed zabetonowaniem spoczników osadzić przepusty instalacyjne zgodnie z rysunkami spoczników oraz aktualnym projektem architektury i projektami branżowymi. W miejscach otworów, o ile to możliwe, pręty lokalnie rozsunąć bez wycinania.
- Beton pielęgnować przez co najmniej 7 dni. W okresach niskich temperatur zapewnić podczas wiązania mieszance betonowej min. 5°C.
- Podpory montażowe usunąć po wykonaniu całego segmentu i nie wcześniej niż po osiągnięciu przez beton 70% wytrzymałości na ściskanie.

Projekt:

PRZEBUDOWA WNĘTRZ SIEDZIBY GŁÓWNEJ BIBLIOTEKI MIEJSKIEJ W ŁÓDZI

ŁÓDŹ, UL. LEGIONÓW 2/ PL. WOLNOŚCI 4
DZ. NR 120/1, OBRĘB S-1

Branża:
KONSTRUKCJA

Faza:
PROJEKT WYKONAWCZY

Projektant:
mgr inż. Krzysztof Chojnacki
upr. nr LOD/1620/P00K/11

Podpis:

Sprawdzający:
mgr inż. Maciej Wasilewski
upr. nr LOD/1261/P00K/09

Podpis:

Tytuł rysunku:
SPOCZNIK spo-2

Data:

07.2020

Skala:

1:25

Nr rysunku:

K.33

Pracownia Projektowa Konstrukcji Budowlanych
Krzysztof Chojnacki 91-134 Łódź, Rojna 50D/75
www.projektykonstrukcji.com