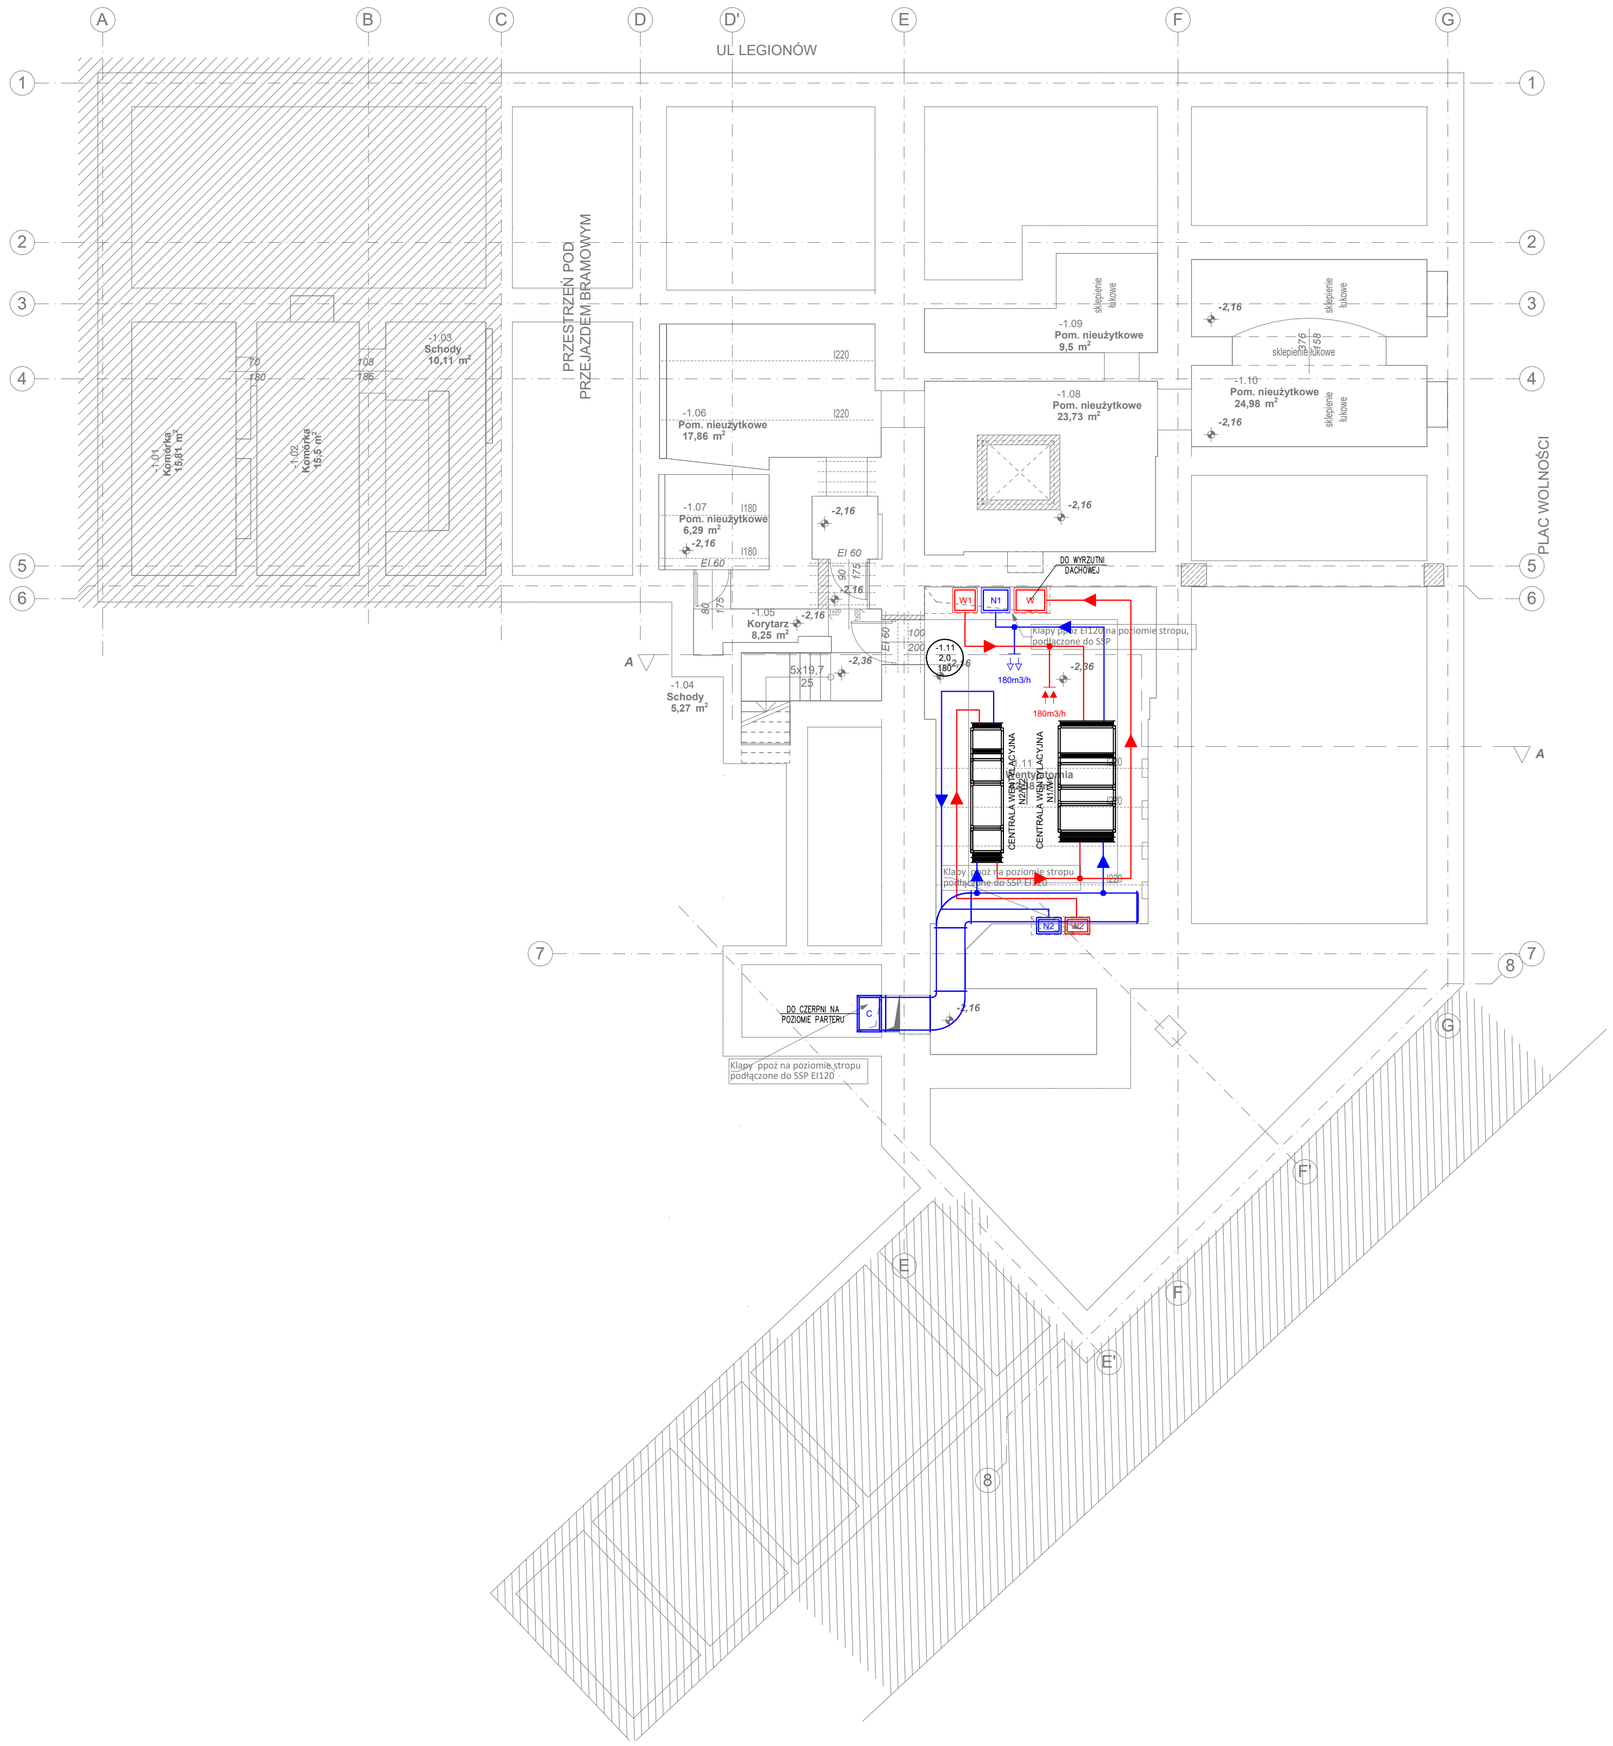

LEGENDA:

- METKA POMIESZCZENIA DLA WENTYLACJI ZAWIERA:
  0.00 – NUMER POMIESZCZENIA
  N – KROTNOŚĆ WYMIAN
  V – ILOŚĆ POWIETRZA [m3/h]
- KANAŁ WENTYLACYJNY, NAWIEWNY
- KANAŁ WENTYLACYJNY, WYWIEWNY
- SKRZYŻOWANIE KANAŁÓW BEZ ICH WZAJEMNEGO POŁĄCZENIA
- SKRZYŻOWANIE KANAŁÓW Z ICH WZAJEMNYM POŁĄCZENIEM
- ELEMENT NAWIEWNY
- ELEMENT WYWIEWNY
- OZNACZENIE NAWIEWNIKA OKIENNEGO
- ELEMENT PRZECIĄGOWY
- OTWÓR REWIZYJNY DLA KANAŁÓW WENTYLACYJNYCH
- ZABEZPIECZENIE P-POŻ

UWAGI:

1. PROWADZENIE INSTALACJI/LOKALIZACJA URZĄDZEŃ/ROZMIESZCZENIE ELEMENTÓW NAWIEWNO-WYWIEWNYCH MA CHARAKTER IDEOWY. PROJEKTANT ZASTRZEGA SOBIE ZMIANY NA ETAPIE PROJEKTU WYKONAWCZEGO.
2. PRZEJŚCIA INSTALACJI PRZEZ PRZEGRODY ODDZIELENIA PRZECIWPOŻAROWEGO ZABEZPIECZYĆ W KLASIE ODPORNOŚCI OGNIOWEJ TYCH PRZEGRÓD W TECHNOLOGII WŁAŚCIWEJ DLA RODZAJU I ŚREDNICY RUR.
3. PRZEJŚCIA INSTALACJI PRZEZ PRZEGRODY DLA KTÓRYCH WYMAGANA JEST KLASA ODPORNOŚCI OGNIOWEJ NIE NIŻSZA NIŻ EI 60 LUB REI 60, A NIEBĘDĄCYCH ELEMENTAMI ODDZIELENIA PRZECIWPOŻAROWEGO, ZABEZPIECZYĆ W KLASIE ODPORNOŚCI OGNIOWEJ TYCH PRZEGRÓD.

graphite.group
ul. Narutowicza90/2, 90-139 Łódź, www.graphite-group.pl

TEMAT:	**PRZEBUDOWA WNĘTRZ BUDYNKU GŁÓWNEJ SIEDZIBY BIBLIOTEKI MIEJSKIEJ W ŁODZI**
ADRES:	**Łódź, ul. Legionów 2 / pl. Wolności 4, Dz. nr 120/1 obręb S-1**
INWESTOR:	**BIBLIOTEKA MIEJSKA W ŁODZI AL. KOŚCIUSZKI 48, 90-427 ŁÓDŹ**
STADIUM:	**Projekt budowlany**
BRANŻA:	**Instalacje sanitarne**
PROJEKTANT:	*mgr inż. Agnieszka CHRUSTOWSKA upr.bud.nr LOD/2243/PWOS/13*
SPRAWDZAJĄCY:	*mgr inż. Michał Krysiak upr.bud.nr LOD/0924/POOS/08*
RYSUNEK:	*Rzut piwnicy. Instalacja wentylacji mechanicznej.*
DATA: **Marzec 2020r.**	SKALA: **1:100** NR RYSUNKU: *IS-17*