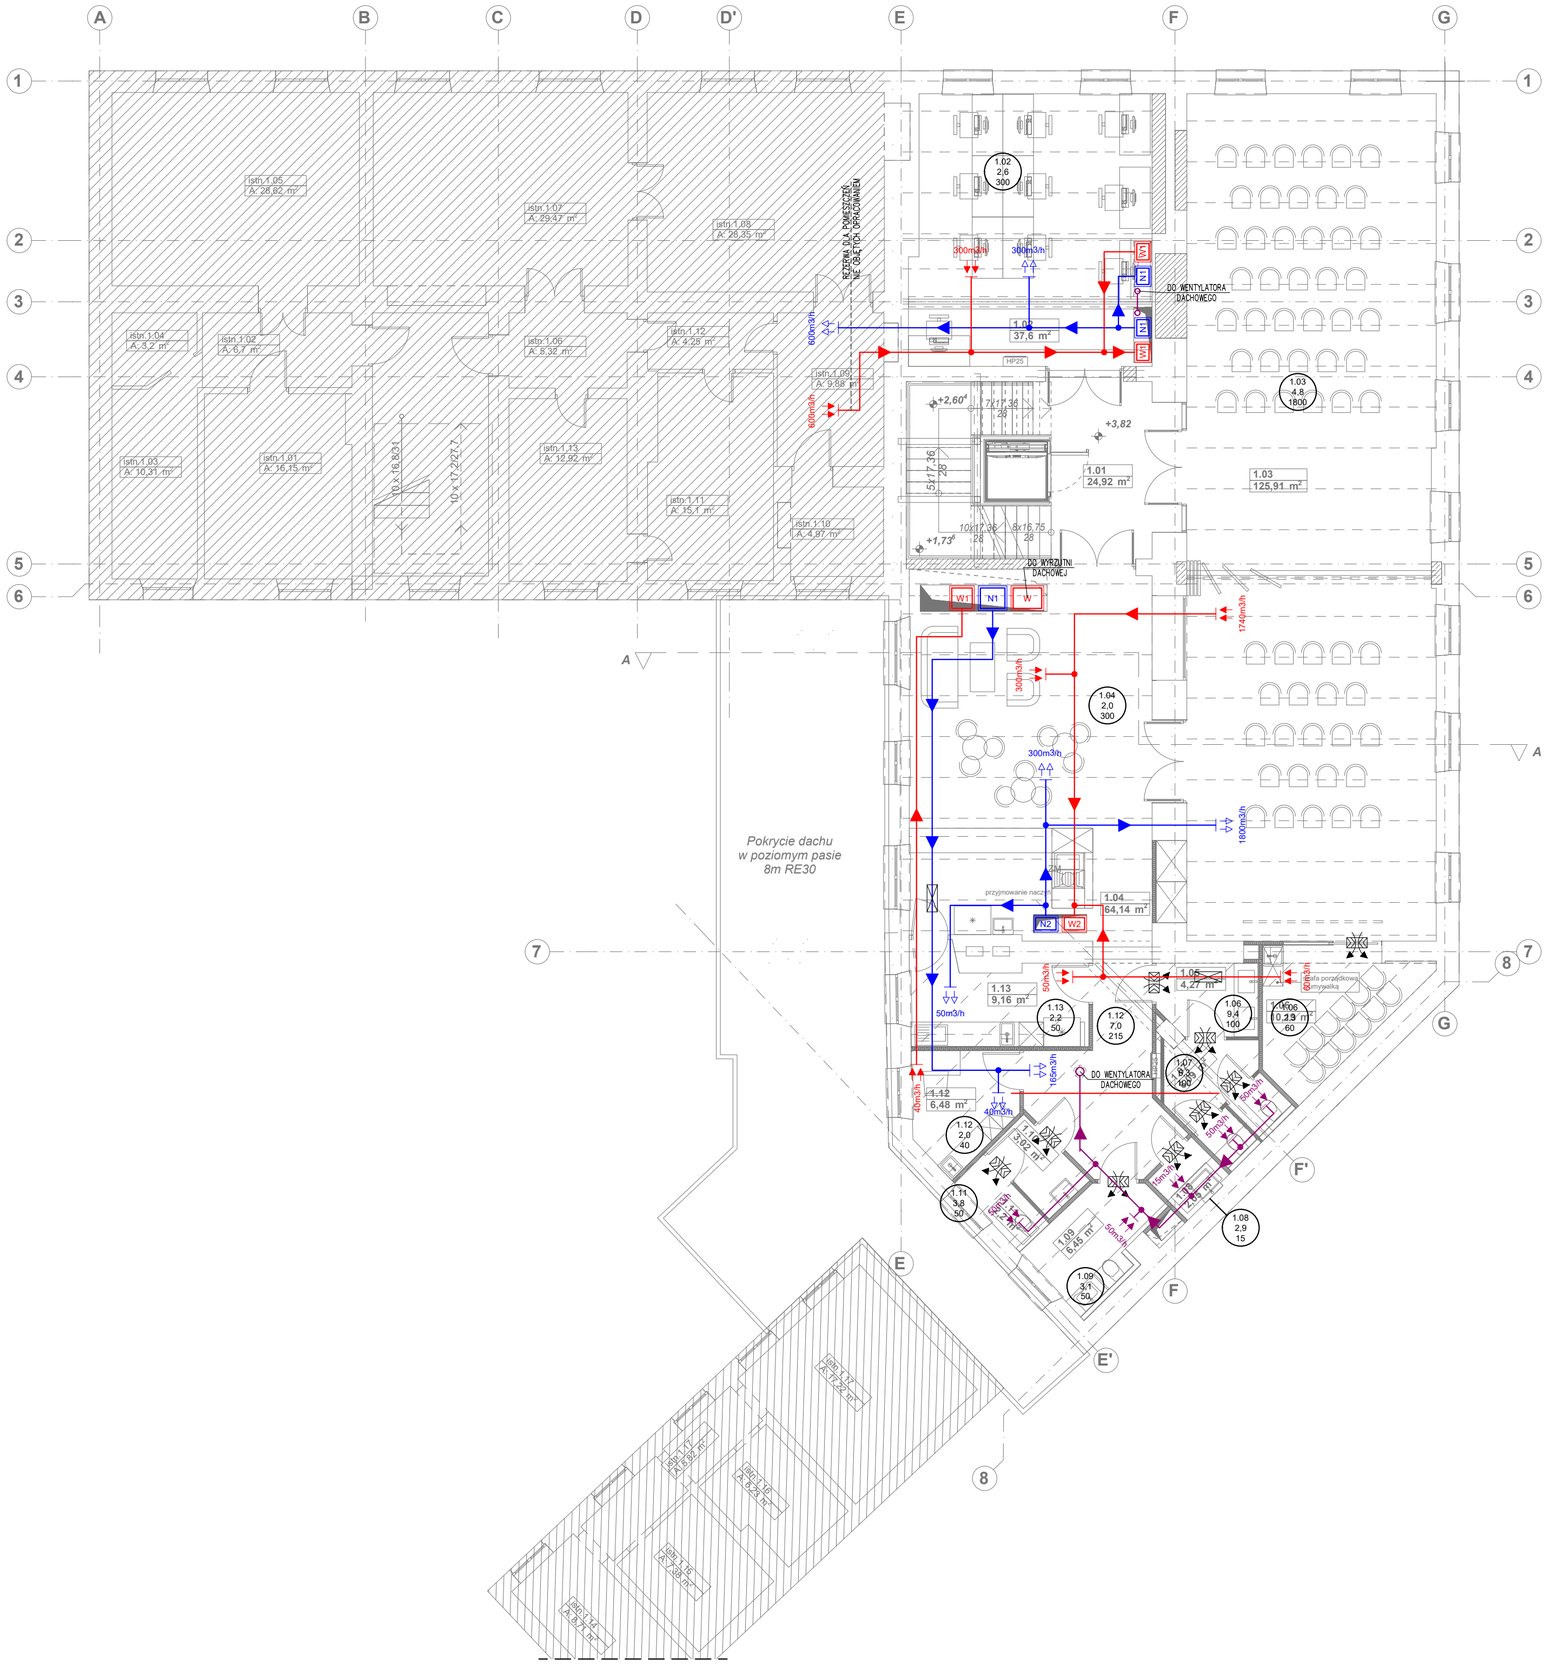

LEGENDA:

0.00 N V	METKA POMIESZCZENIA DLA WENTYLACJI ZAWIERA: 0.00 –NUMER POMIESZCZENIA N –KROTNOŚĆ WYMIAN V –ILOŚĆ POWIETRZA [m3/h]
	KANAŁ WENTYLACYJNY, NAWIEWNY
	KANAŁ WENTYLACYJNY, WYWIEWNY
	SKRZYŻOWANIE KANAŁÓW BEZ ICH WZAJEMNEGO POŁĄCZENIA
	SKRZYŻOWANIE KANAŁÓW Z ICH WZAJEMNYM POŁĄCZENIEM
	ELEMENT NAWIEWNY
	ELEMENT WYWIEWNY
	OZNACZENIE NAWIEWNIKA OKIENNEGO
	ELEMENT PRZECIĄGOWY
	OTWÓR REWIZYJNY DLA KANAŁÓW WENTYLACYJNYCH
	ZABEZPIECZENIE P-POŻ

UWAGI:

1. PROWADZENIE INSTALACJA/LOKALIZACJA URZĄDZEŃ/ROZMIESZCZENIE ELEMENTÓW NAWIEWNO-WYWIEWNYCH MA CHARAKTER IDEOWY. PROJEKTANT ZASTRZEGA SOBIE ZMIANY NA ETAPIE PROJEKTU WYKONAWCZEGO.
2. PRZEJŚCIA INSTALACJI PRZEZ PRZEGRODY ODDZIELENIA PRZECIWPOŻAROWEGO ZABEZPIECZYĆ W KLASIE ODPORNOŚCI OGNIOWEJ TYCH PRZEGRÓD W TECHNOLOGII WAŚCIWEJ DLA RODZAJU I GRUBOŚCI RUR.
3. PRZEJŚCIA INSTALACJI PRZEZ PRZEGRODY DLA KTÓRYCH WYMAGANA JEST KLASA ODPORNOŚCI OGNIOWEJ NIE NIŻSZA NIŻ EI 60 LUB REI 60, A NIEBĘDĄCYCH ELEMENTAMI ODDZIELENIA PRZECIWPOŻAROWEGO, ZABEZPIECZYĆ W KLASIE ODPORNOŚCI OGNIOWEJ TYCH PRZEGRÓD.

graphite.group

ul. Narutowicza90/2, 90-139 Łódź, www.graphite-group.pl

TEMAT:	**PRZEBUDOWA WNĘTRZ BUDYNKU GŁÓWNEJ SIEDZIBY BIBLIOTEKI MIEJSKIEJ W ŁODZI**
ADRES:	**Łódź, ul. Legionów 2 / pl. Wolności 4, Dz. nr 120/1 obręb S-1**
INWESTOR:	**BIBLIOTEKA MIEJSKA W ŁODZI AL. KOŚCIUSZKI 48, 90-427 ŁÓDŹ**
STADIUM:	**Projekt budowlany**
BRANŻA:	**Instalacje sanitarne**
PROJEKTANT:	*mgr inż. Agnieszka CHRUSTOWSKA* *upr.bud.nr LOD/2243/PWOS/13*
SPRAWDZAJĄCY:	*mgr inż. Michał Krysiak* *upr.bud.nr LOD/0924/POOS/08*
RYSUNEK:	*Rzut 1 piętra. Instalacja wentylacji mechanicznej.*
DATA: **Marzec 2020r.**	SKALA: **1:100** NR RYSUNKU: *IS-19*