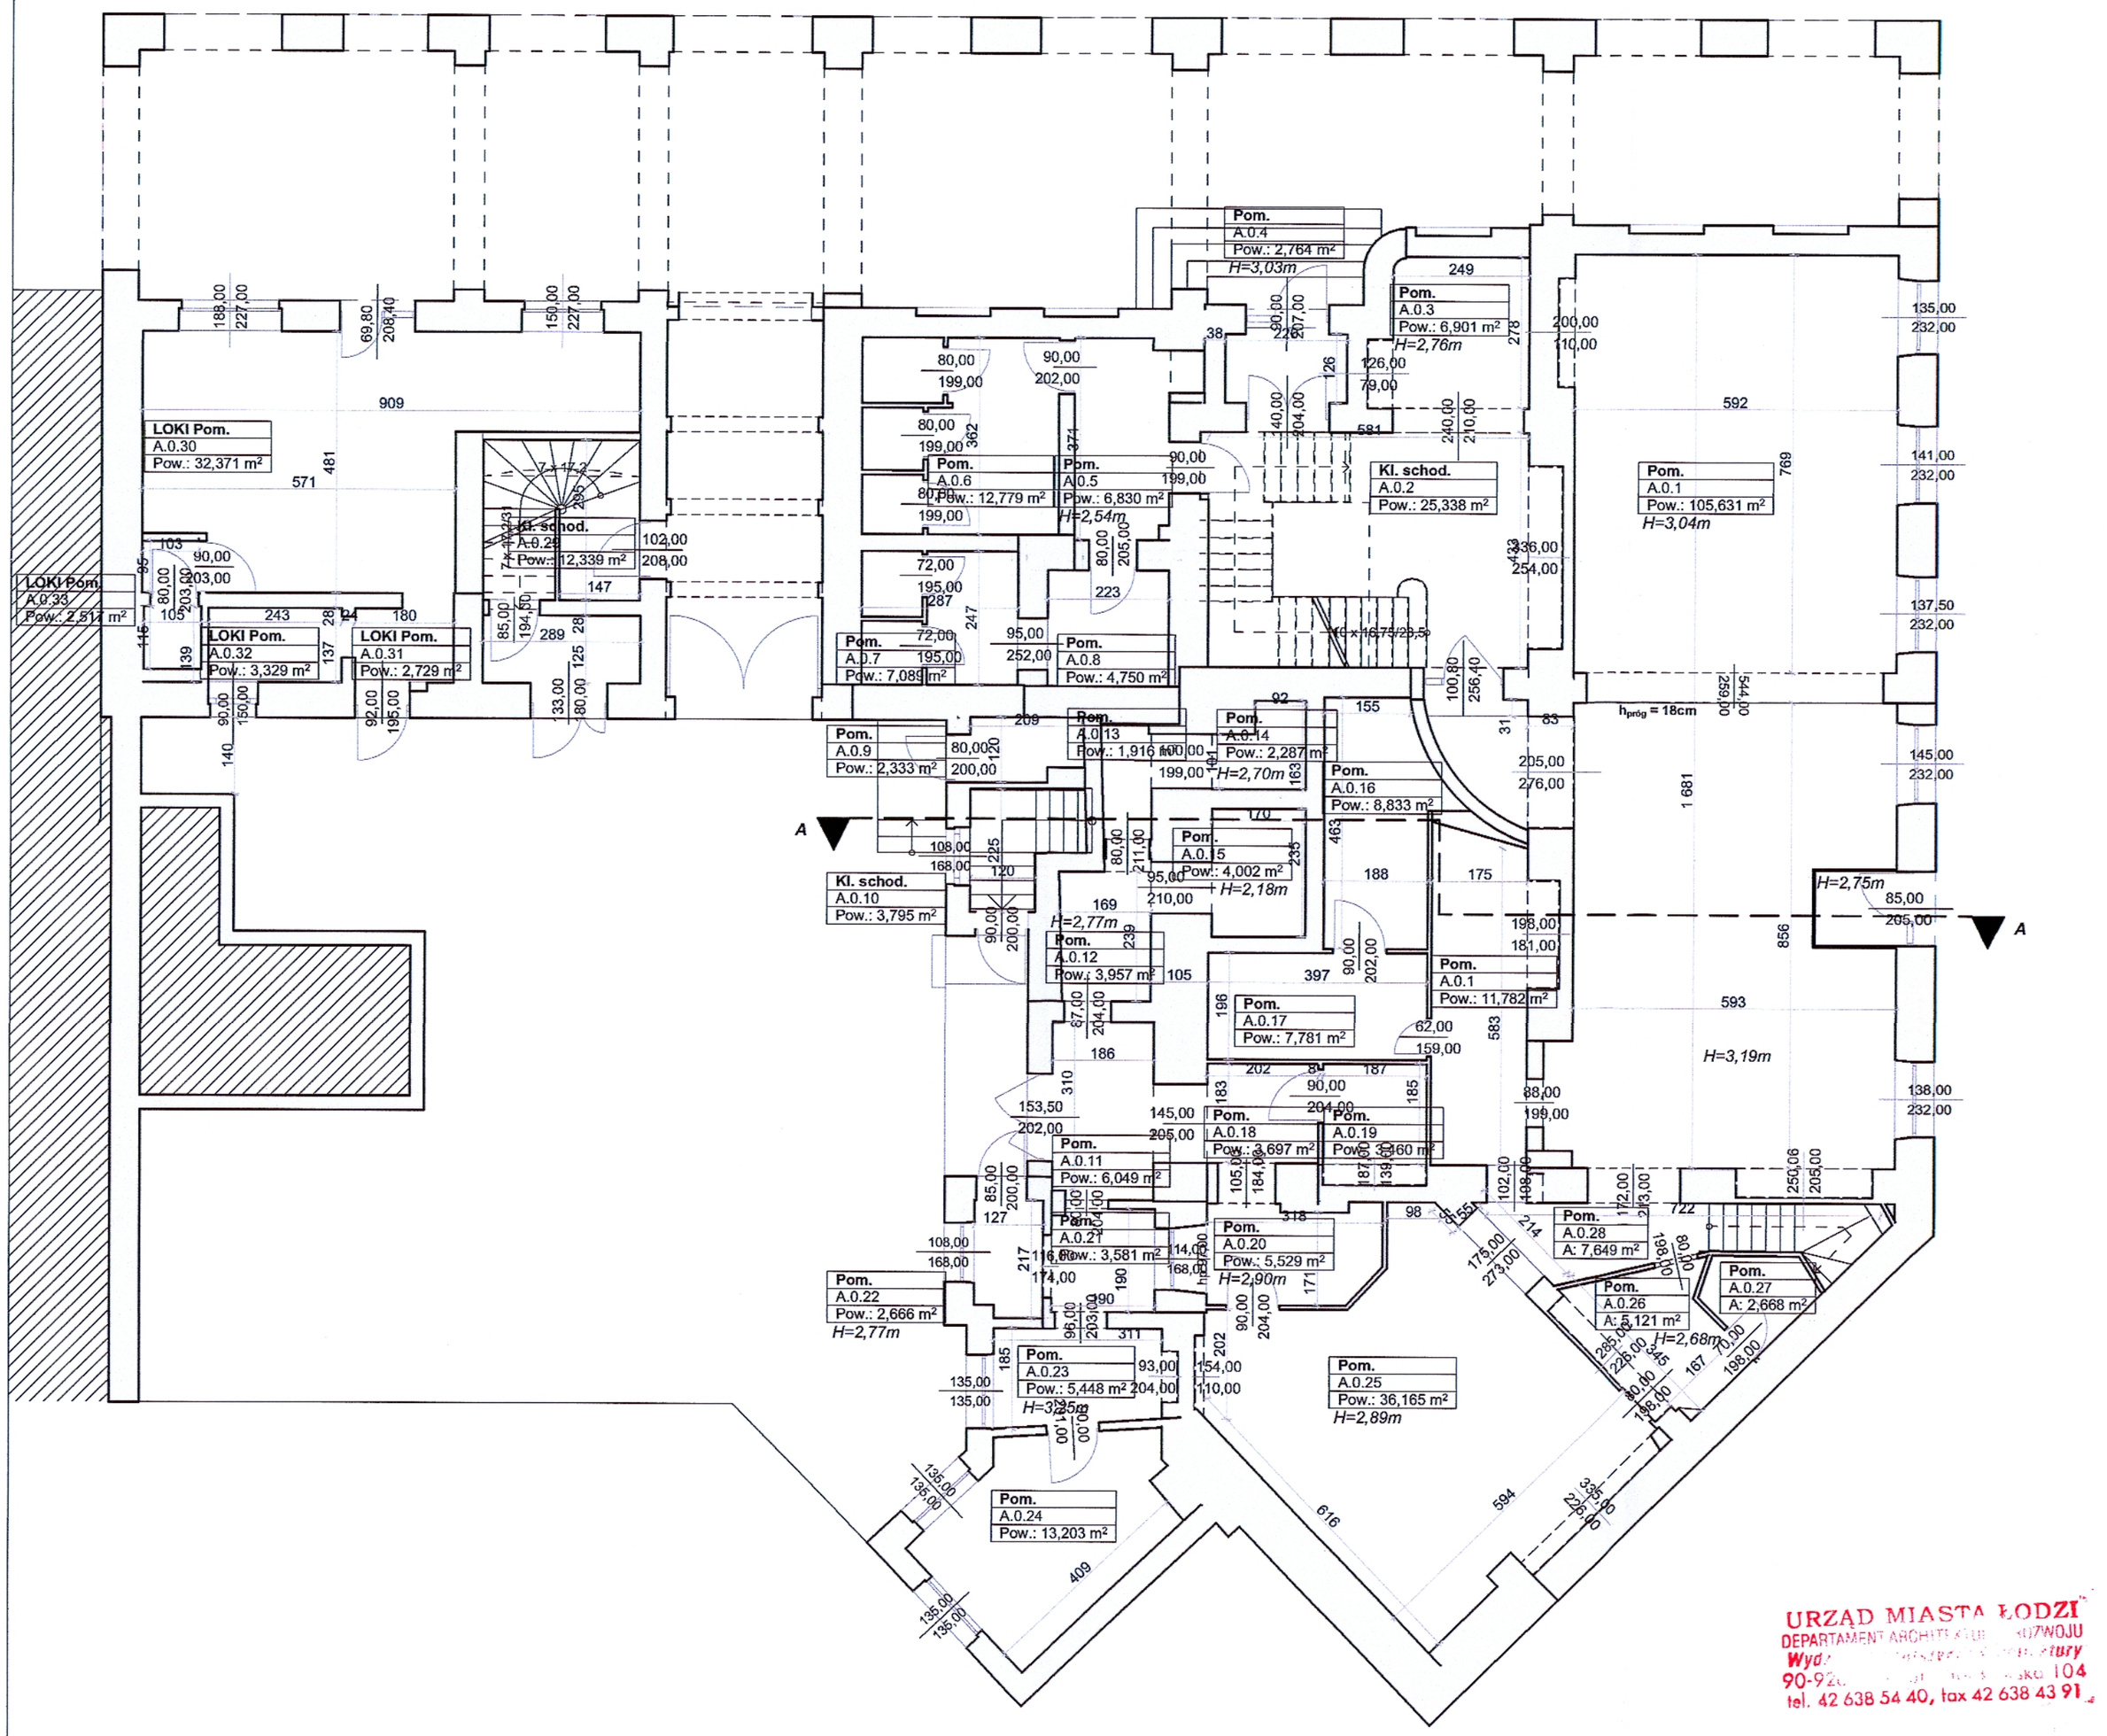

URZĄD MIASTA ŁODZI
DEPARTAMENT ARCHITEKTURY I BUDOWNICTWA
Wydział Architektury
90-926 Łódź, pokój 104
tel. 42 638 54 40, fax 42 638 43 91

graphite.group
ul. Narutowicza90/2, 90-139 Łódź, www.graphite-group.pl

TEMAT:	PRZEBUDOWA WNĘTRZ BUDYNKU GŁÓWNEJ SIEDZIBY BIBLIOTEKI MIEJSKIEJ W ŁODZI
ADRES:	Łódź, ul. Legionów 2 / pl. Wolności 4, Dz. nr 120/1 obręb S-1
INWESTOR:	BIBLIOTEKA MIEJSKA W ŁODZI AL. KOŚCIUSZKI 48, 90-427 ŁÓDŹ
OPRACOWANIE:	PROJEKT ARCHITEKTONICZNO-BUDOWLANY
STADIUM:	INWENTARYZACJA ARCHITEKTONICZNA
PROJEKTANCI:	mgr inż. arch. Piotr Piasecki upr. bud. nr 12/LOOKK/2011 mgr inż. arch. Tomasz Pilarczyk mgr inż. arch. Bogumiła Olczyk mgr inż. arch. Klara Amrozińska
RYSUNEK:	RZUT PARTERU
DATA: Grudzień 2019	SKALA: 1:100 — NR RYSUNKU: I.02