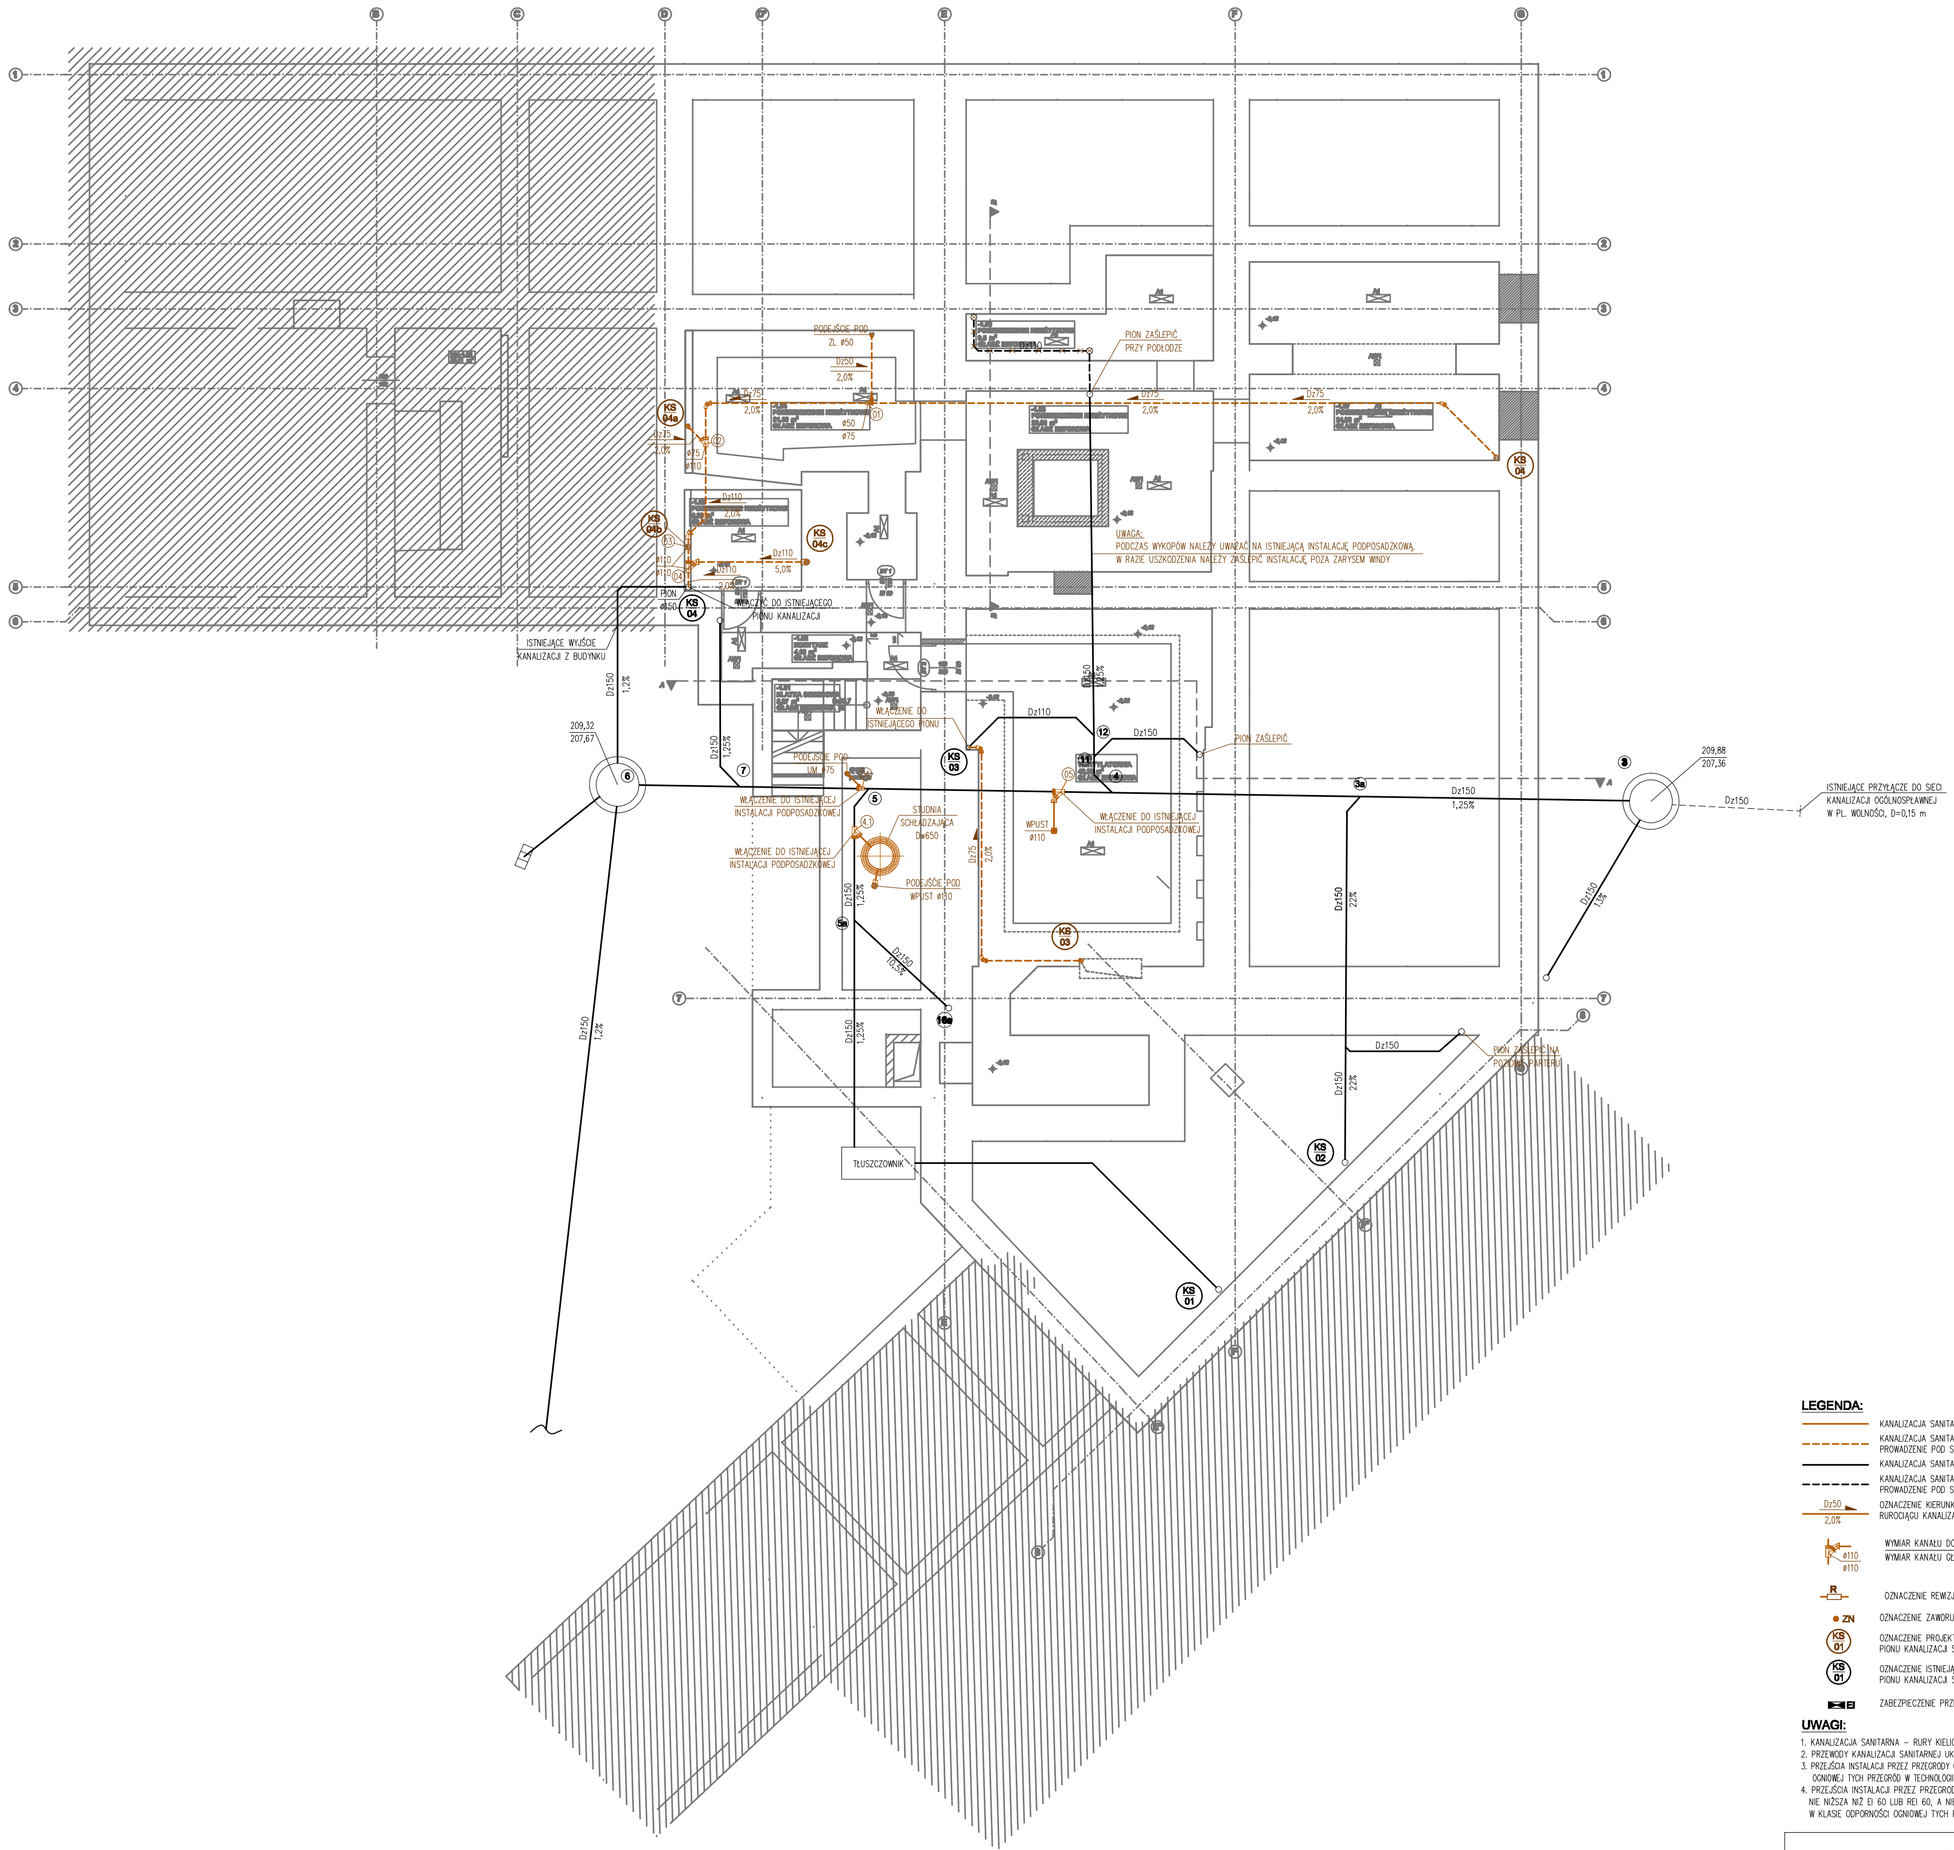

LEGENDA:

- KANALIZACJA SANITARNA – PROJEKTOWANA
- KANALIZACJA SANITARNA – PROJEKTOWANA, PROWADZENIE POD STROPEM
- KANALIZACJA SANITARNA – ISTNIEJĄCA
- KANALIZACJA SANITARNA – ISTNIEJĄCA, PROWADZENIE POD STROPEM
- Dz50 / 2,0% — OZNACZENIE KIERUNKU, WARTOŚCI SPADKU I ŚREDNICY RUROCIĄGU KANALIZACJI
- Ø110 / Ø110 — WYMIAR KANAŁU DOCHODZĄCEGO / WYMIAR KANAŁU GŁÓWNEGO
- R — OZNACZENIE REWIZJI
- ZN — OZNACZENIE ZAWORU NAPOWIETRZAJĄCEGO
- KS 01 — OZNACZENIE PROJEKTOWANEGO PIONU KANALIZACJI SANITARNEJ
- KS 01 — OZNACZENIE ISTNIEJĄCEGO PIONU KANALIZACJI SANITARNEJ
- ZABEZPIECZENIE PRZECIWPOŻAROWE/PRZEPUST

UWAGI:

1. KANALIZACJA SANITARNA – RURY KIELICHOWE CIENKOŚCIENNE PVC..
2. PRZEWODY KANALIZACJI SANITARNEJ UKŁADAĆ ZE SPADKIEM MIN. 2%
3. PRZEJŚCIA INSTALACJI PRZEZ PRZEGRODY ODDZIELENIA PRZECIWPOŻAROWEGO ZABEZPIECZYĆ W KLASIE ODPORNOŚCI OGNIOWEJ TYCH PRZEGRÓD W TECHNOLOGII WŁAŚCIWEJ DLA RODZAJU I ŚREDNICY RUR.
4. PRZEJŚCIA INSTALACJI PRZEZ PRZEGRODY DLA KTÓRYCH WYMAGANA JEST KLASA ODPORNOŚCI OGNIOWEJ NIE NIŻSZA NIŻ EI 60 LUB REI 60, A NIEBĘDĄCYCH ELEMENTAMI ODDZIELENIA PRZECIWPOŻAROWEGO ZABEZPIECZYĆ W KLASIE ODPORNOŚCI OGNIOWEJ TYCH PRZEGRÓD.

graphite.group
ul. Narutowicza90/2, 90-139 Łódź, www.graphite-group.pl

TEMAT:	**PRZEBUDOWA WNĘTRZ BUDYNKU GŁÓWNEJ SIEDZIBY BIBLIOTEKI MIEJSKIEJ W ŁODZI**
ADRES:	**Łódź, ul. Legionów 2 / pl. Wolności 4, Dz. nr 120/1 obręb S-1**
INWESTOR:	**BIBLIOTEKA MIEJSKA W ŁODZI AL. KOŚCIUSZKI 48, 90-427 ŁÓDŹ**
STADIUM:	**Projekt wykonawczy**
BRANŻA:	**Instalacje sanitarne**
PROJEKTANT:	***mgr inż. Agnieszka CHRUSTOWSKA*** ***upr.bud.nr LOD/2243/PWOS/13***
SPRAWDZAJĄCY:	***mgr inż. Michał Krysiak*** ***upr.bud.nr LOD/0924/POOS/08***
RYSUNEK:	***Rzut piwnicy. Instalacja kanalizacji sanitarnej.***
DATA: **Lipiec 2020r.**	SKALA: **1:100** — NR RYSUNKU: ***IS-01***