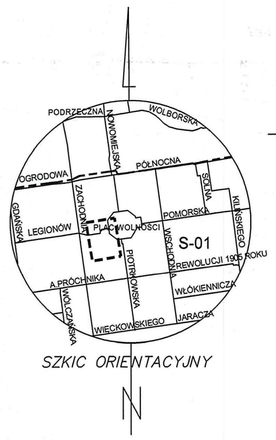

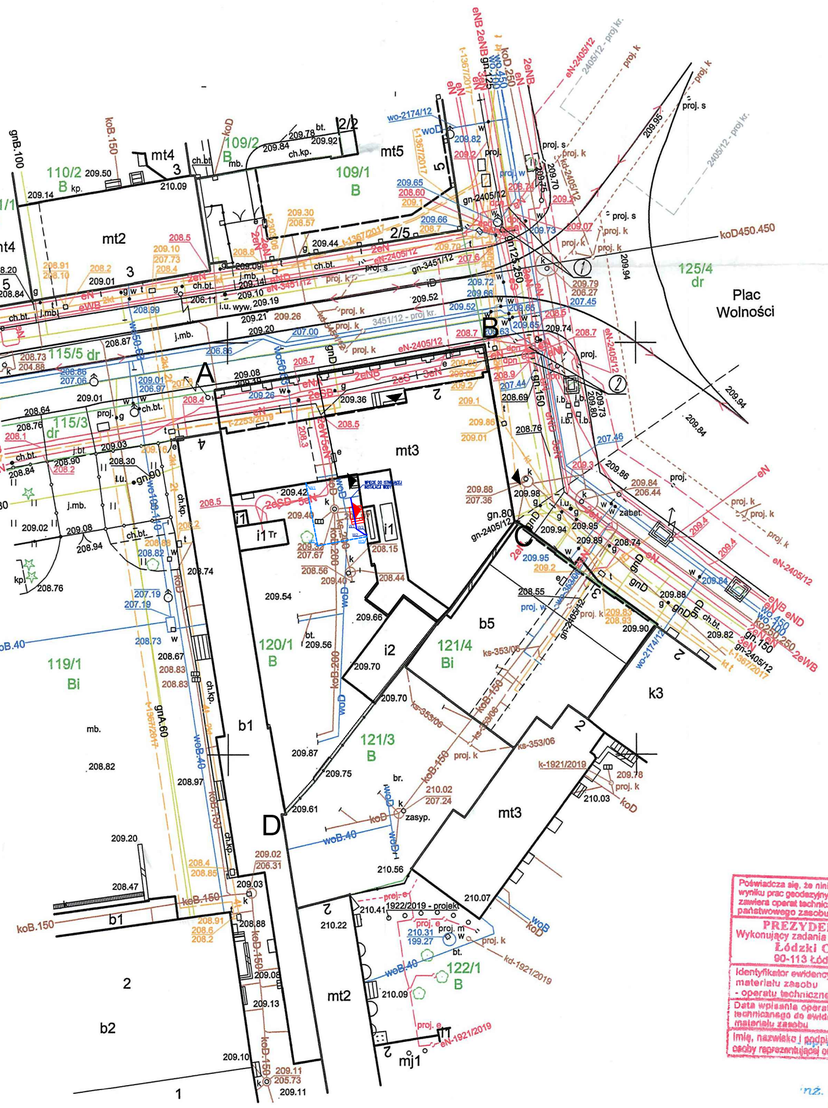

LEGENDA:

A,B,C granice działki

obszar opracowania

nowoprojektowane schody

nowoprojektowane wejście

istniejące wejście

W miejscu oznaczonym ①-②
Brak danych branżowych i możliwości pomiaru.
Próba wykrycia aparaturą nie dała rezultatu.
Proszę uważać przy pracach ziemnych.

Nie wyklucza się istnienia w terenie innych, nie wykazanych na niniejszej mapie urządzeń podziemnych, które nie były zgłoszone do inwentaryzacji, lub o których brak jest informacji w instytucjach branżowych.

Uwaga:
Mapa d/c projektowych została wykonana bez ustalenia obciążeń służebnościami gruntowymi.

Poświadcza się, że niniejszy dokument został opracowany w wyniku prac geodezyjnych i kartograficznych, których rezultaty zawiera operat techniczny wpisany do ewidencji materiałów państwowego zasobu geodezyjnego i kartograficznego.
PREZYDENT MIASTA ŁODZI
Wykonujący zadania z zakresu administracji rządowej
Łódzki Ośrodek Geodezji
90-113 Łódź, ul. Traugutta 21/23
Identyfikator ewidencyjny materiału zasobu - operatu technicznego: P.106105 9.20 0. 67
Data wpisania operatu technicznego do ewidencji materiałów zasobu: 2020 -02- 27
Imię, nazwisko i podpis osoby reprezentującej organ: PREZYDENTA MIASTA ŁODZI
inż. Elżbieta Rutkowska
STARSZY GEODETA

m. Łódź
Łódź–Śródmieście
Obręb: S–1
106105_9.0001
ul. Legionów 2/Pl.Wolności 4
działka: 120/1

MAPA DO CELÓW PROJEKTOWYCH
SKALA 1:500

Mapę niniejszą wykonano na podstawie numerycznej mapy zasadniczej m.Łodzi
nr sekcji: 6.163.33.03.4.3
1. Układ współrzędnych: 2000"
2. Poziom odniesienia: lokalny m. Łodzi

PRACE TERENOWE WYKONAŁ:
GEODEZYJNA OBSŁUGA INWESTYCJI
GEOMAX Maciej Radczyc
90–708 Łódź, ul. A. Próchnika 24
e–mail: geomax@geomax.net.pl
tel. 501–444–823, 510–067–147
WYKONAWCA ROBÓT GEODETA UPRAWNIONY
Maciej Radczyc Zdzisław Galus nr upr. 17808

ZDT.ZOPG.4144.507.2020
L.ks.rob. 4/2020 Łódź, dn.22.01.2020

LEGENDA:
w INSTALACJA WODY
wp INSTALACJA WODY POŻAROWEJ
W1 OZNACZENIE WYJŚCIA WODY Z BUDYNKU
W1 OZNACZENIE WYJŚCIA WODY POŻAROWEJ Z BUDYNKU

graphite.group
ul. Narutowicza90/2, 90-139 Łódź, www.graphite-group.pl

TEMAT:	**PRZEBUDOWA WNĘTRZ BUDYNKU GŁÓWNEJ SIEDZIBY BIBLIOTEKI MIEJSKIEJ W ŁODZI**
ADRES:	**Łódź, ul. Legionów 2 / pl. Wolności 4, Dz. nr 120/1 obręb S-1**
INWESTOR:	**BIBLIOTEKA MIEJSKA W ŁODZI AL. KOŚCIUSZKI 48, 90-427 ŁÓDŹ**
STADIUM:	**Projekt wykonawczy**
BRANŻA:	**Instalacje sanitarne**
PROJEKTANT:	*mgr inż. Agnieszka CHRUSTOWSKA upr.bud.nr LOD/2243/PWOS/13*
SPRAWDZAJĄCY:	*mgr inż. Michał Krysiak upr.bud.nr LOD/0924/POOS/08*
RYSUNEK:	*Projekt zagospodarowania terenu. Instalacje sanitarne.*
DATA: **Lipiec 2020r.**	SKALA: **1:500** NR RYSUNKU: *IS-32*