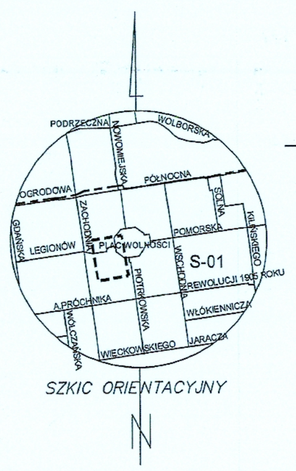

SZKIC ORIENTACYJNY

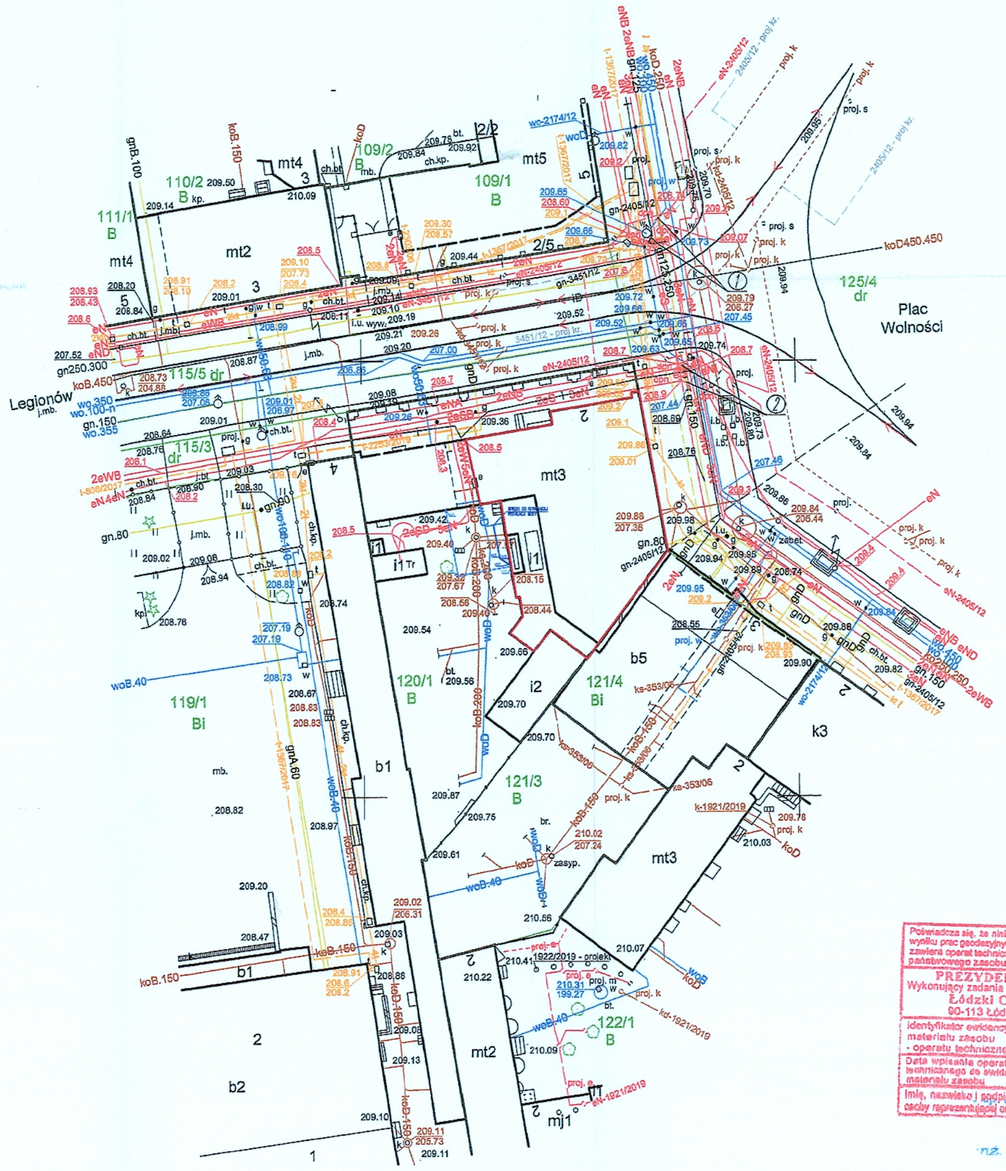

W miejscu oznaczonym ①-②
Brak danych branżowych i możliwości pomiaru.
Próba wykrycia aparaturą nie dała rezultatu.
Proszę uważać przy pracach ziemnych.

Nie wyklucza się istnienia w terenie innych, nie wykazanych na niniejszej mapie urządzeń podziemnych, które nie były zgłoszone do inwentaryzacji, lub o których brak jest informacji w instytucjach branżowych.

Uwaga:
Mapa d/c projektowych została wykonana bez ustalenia obciążeń służebnościami gruntowymi.

Poświadcza się, że niniejszy dokument został opracowany w wyniku prac geodezyjnych i kartograficznych, których rezultaty zawiera operat techniczny wpisany do ewidencji materiałów państwowego zasobu geodezyjnego i kartograficznego.
PREZYDENT MIASTA ŁODZI
Wykonujący zadania z zakresu administracji rządowej
Łódzki Ośrodek Geodezji
90-113 Łódź, ul. Traugutta 21/23
Identyfikator ewidencyjny materiału zasobu - operatu technicznego: P.106105.9.2020.
Data wpisania operatu technicznego do ewidencji materiału zasobu: 2020-02-27
Imię, nazwisko i podpis osoby reprezentującej organ: PREZYDENTA MIASTA ŁODZI
inż. Elżbieta Rutkowska
STARSZY GEODETA

m. Łódź *Łódź–Śródmieście* *Obręb: S–1* *106105_9.0001* *ul. Legionów 2/Pl.Wolności 4* *działka: 120/1*	*MAPA DO CELÓW PROJEKTOWYCH* *SKALA 1:500* *Mapę niniejszą wykonano na podstawie numerycznej mapy zasadniczej m.Łodzi* *nr sekcji: 6.163.33.03.4.3* *1. Układ współrzędnych: 2000"* *2. Poziom odniesienia: lokalny m. Łodzi*	*PRACE TERENOWE WYKONAŁ:* *GEODEZYJNA OBSŁUGA INWESTYCJI* *GEOMAX Maciej Radczyc* *90–708 Łódź, ul. A. Próchnika 24* *e–mail: geomax@geomax.net.pl* *tel. 501–444–823, 510–067–147* *WYKONAWCA ROBÓT GEODETA UPRAWNIONY* *Maciej Radczyc Zdzisław Galus nr upr. 17608* *ZDT.ZOPG.4144.507.2020* *L.ks.rob. 4/2020 Łódź, dn.22.01.2020*	

URZĄD MIASTA ŁODZI
DEPARTAMENT ARCHITEKTURY I BUDOWNICTWA
Wydział Architektury
90-926 Łódź, ul. Piotrkowska 104
tel. 42 638 54 40, fax 42 638 43 91

LEGENDA:
- w — INSTALACJA WODY
- wp — INSTALACJA WODY HYDRANTOWEJ
- W1 — OZNACZENIE WYJŚCIA WODY Z BUDYNKU
- W1 — OZNACZENIE WYJŚCIA WODY HYDRANTOWEJ Z BUDYNKU

graphite.group
ul. Narutowicza60/2, 90-139 Łódź, www.graphite-group.pl

TEMAT:	PRZEBUDOWA WNĘTRZ BUDYNKU GŁÓWNEJ SIEDZIBY BIBLIOTEKI MIEJSKIEJ W ŁODZI
ADRES:	Łódź, ul. Legionów 2 / pl. Wolności 4, Dz. nr 120/1 obręb S-1
INWESTOR:	BIBLIOTEKA MIEJSKA W ŁODZI AL. KOŚCIUSZKI 48, 90-427 ŁÓDŹ
STADIUM:	Projekt budowlany
BRANŻA:	Instalacje sanitarne
PROJEKTANT:	mgr inż. Agnieszka CHRUSTOWSKA upr.bud.nr LOD/2243/PWOS/13
SPRAWDZAJĄCY:	mgr inż. Michał Krysiak upr.bud.nr LOD/0924/POOS/08
RYSUNEK:	Projekt zagospodarowania terenu. Instalacje sanitarne.
DATA: Marzec 2020r.	SKALA: 1:500 — NR RYSUNKU: IS-24