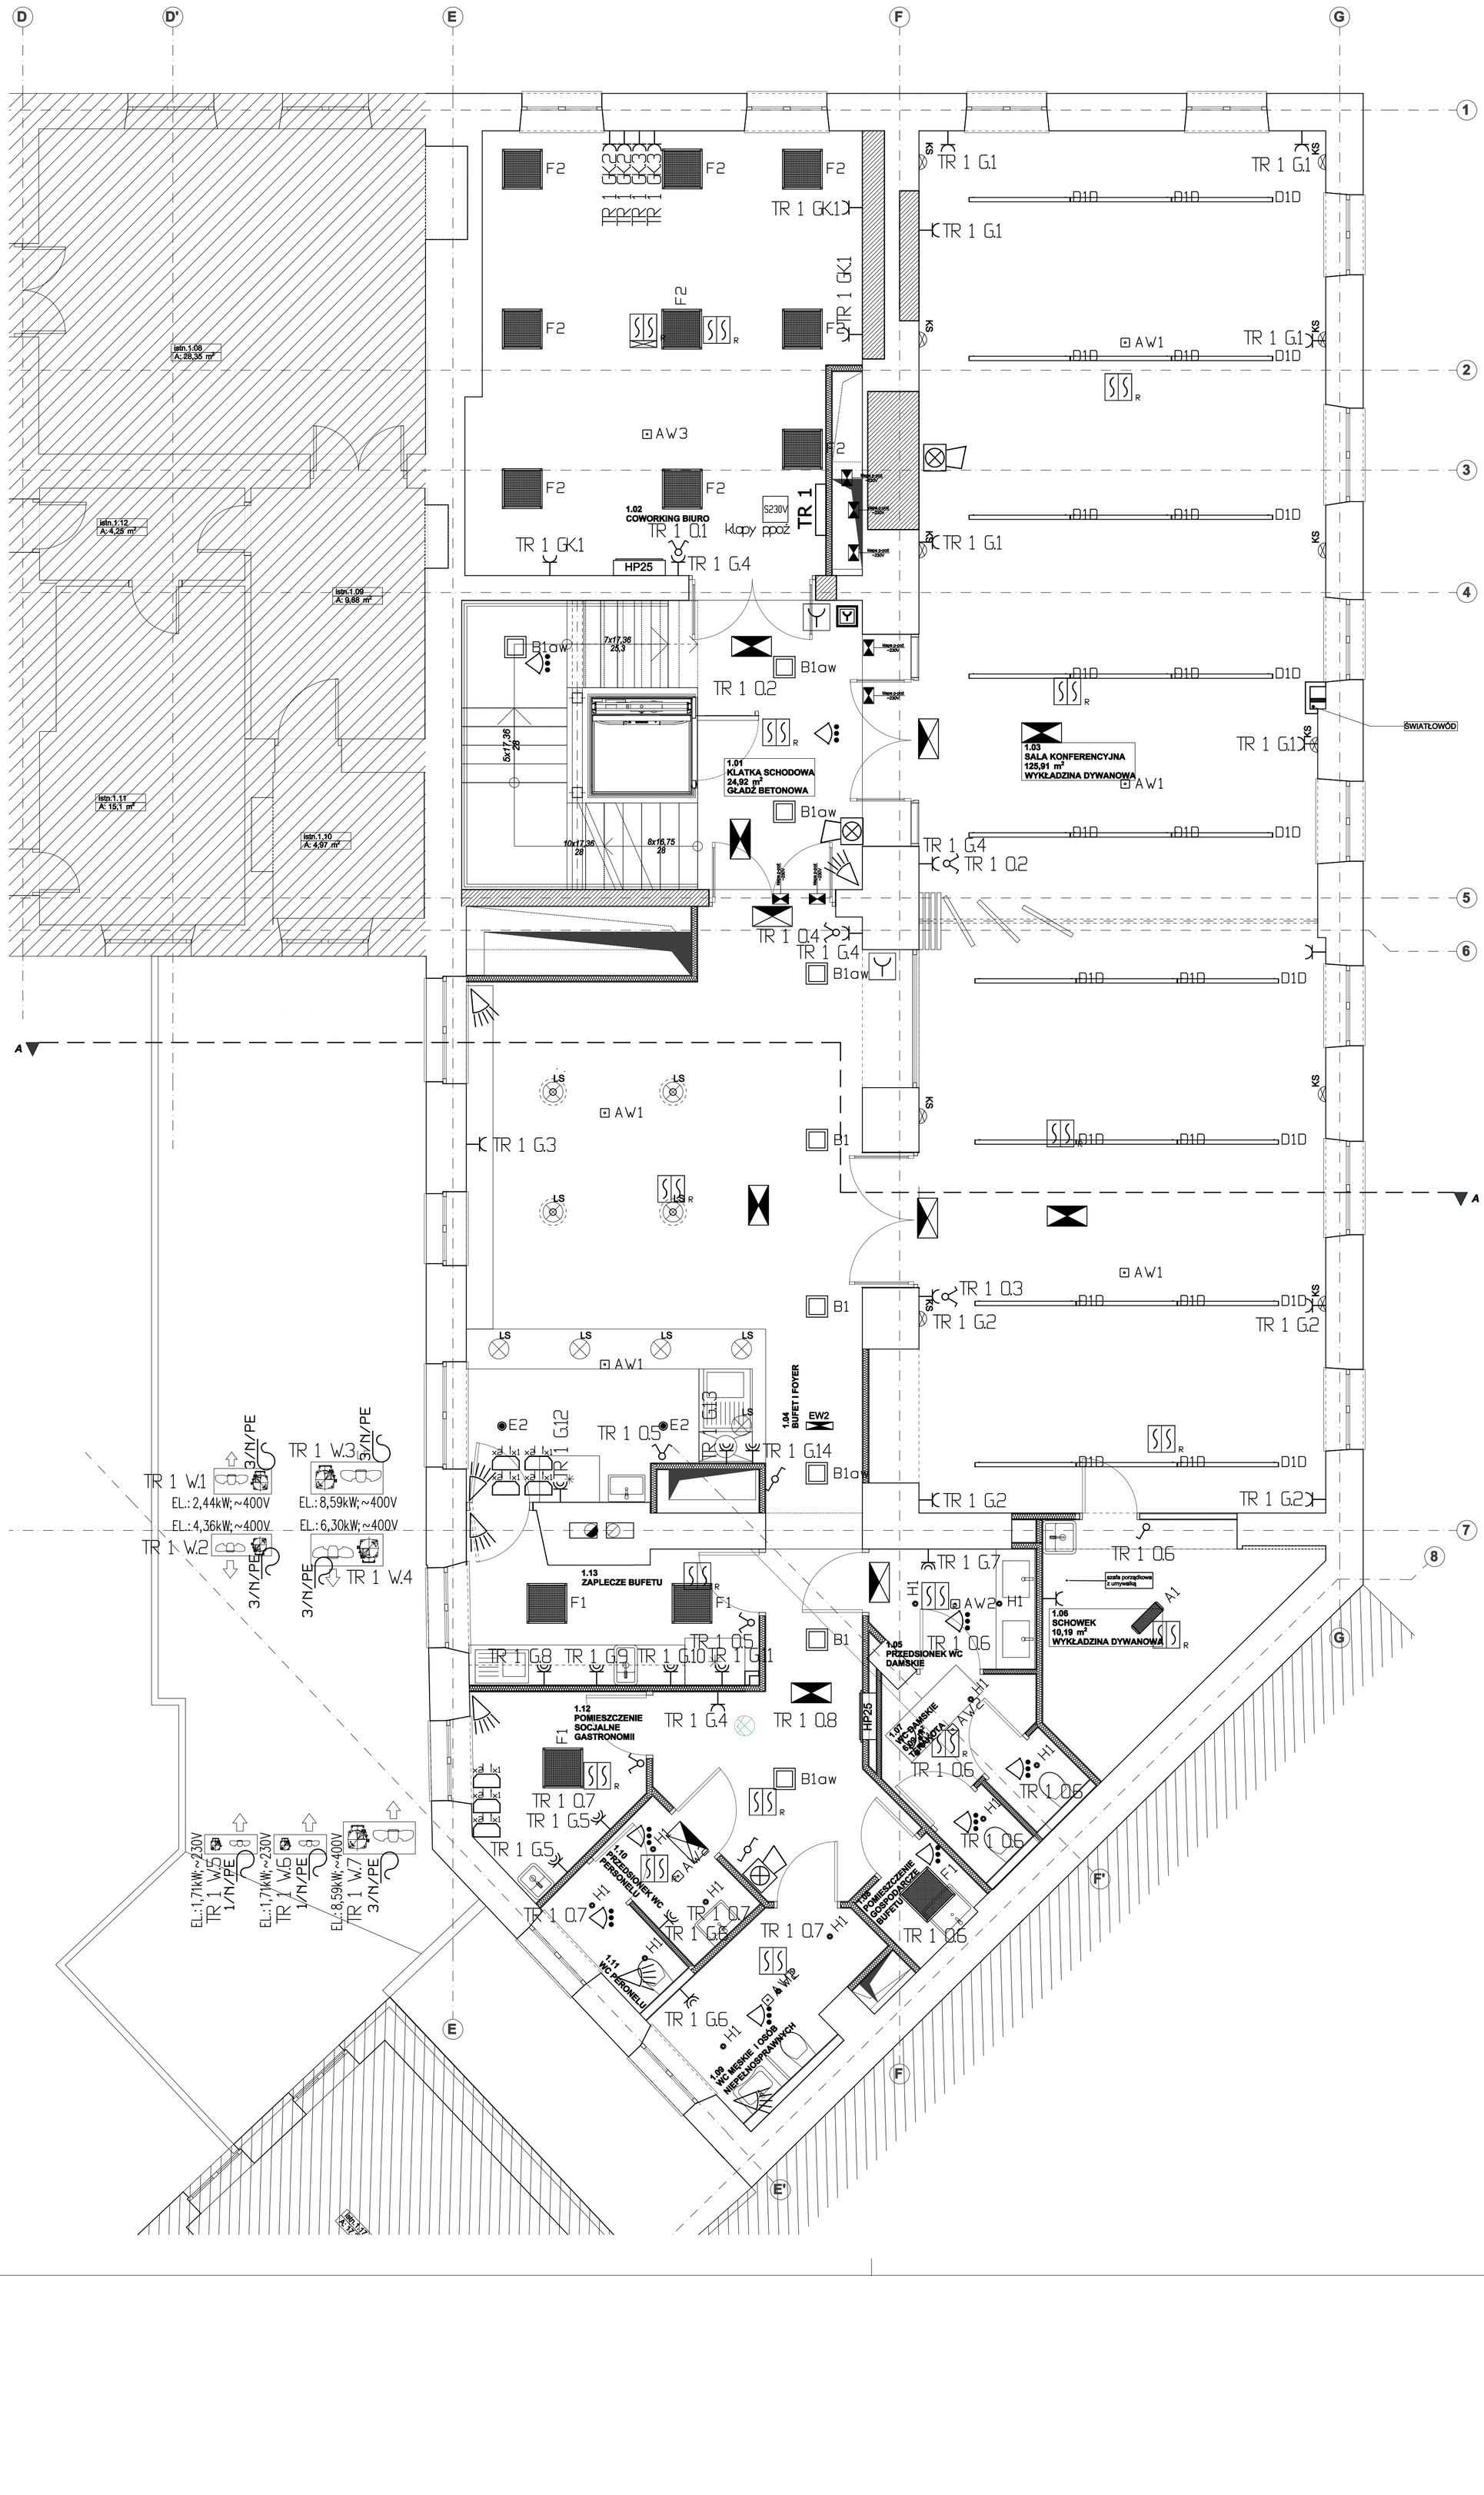

Legenda instalacje elektryczne:

- wypust 1-fazowy
- wypust 3-fazowy
- gniazdo z bolcem ochronnym, podwójne
- gniazdo z bolcem ochronnym, hermetyczne
- łącznik świecznikowy
- łącznik pojedynczy
- łącznik schodowy
- czujnik obecności
- oprawa zewnętrzna uruchamiana zegarem astronomicznym
- tablica rozdzielcza
- przycisk przeciwpożarowego wyłącznika prądu
- oprawa awaryjna z piktogramem (naścienna)
- oprawa awaryjna z piktogramem (naścienna, hermetyczna IP65)
- oprawa awaryjna z piktogramem (nastropowa/zwieszana)
- oprawa awaryjna zewnętrzna -20°C
- oprawa oświetleniowa ozdobna zwieszana (wygląd wg projektu wnętrz)
- oprawa oświetleniowa ozdobna ścienna (wygląd wg projektu wnętrz)

Legenda SSP:

- Centrala systemu sygnalizacji pożaru
- Czujka optyczna ze wskaźnikiem zadziałania
- Czujka optyczna
- Ręczny ostrzegacz pożarowy
- Sygnalizator optyczno-akustyczny
- Moduł 2 wej./1 wyj.
- 2x wejście, 1x wyjście moduł wyjść przekaźników wysokonapięciowych

Legenda oddymianie:

- Przycisk Przewietrzania
- Przycisk Oddymiania
- Czujnik Deszcz/Wiatr
- Napęd elektryczny
- Siłownik drzwiowy
- Centrala oddymiania 16A + moduł pętlowy

Legenda SSWiN:

- Czujka ruchu PIR, cyfrowa, optyka lustrzana, zasięg 15m
- Sygnalizator zewnętrzny, akustyczno-optyczny, głośność 120dB, optyka LED,
- Klawiatura obsługi, wyświetlacz LCD, 2 linie systemowe
- Centrala alarmowa, cyfrowa, 168 linii systemowych, 16 stref, 16 klawiatur

graphite.group
ul. Narutowicza90/2, 90-139 Łódź, www.graphite-group.pl

TEMAT:	**PRZEBUDOWA WNĘTRZ BUDYNKU GŁÓWNEJ SIEDZIBY BIBLIOTEKI MIEJSKIEJ W ŁODZI**
ADRES:	**Łódź, ul. Legionów 2 / pl. Wolności 4, Dz. nr 120/1 obręb S-1**
INWESTOR:	**BIBLIOTEKA MIEJSKA W ŁODZI AL. KOŚCIUSZKI 48, 90-427 ŁÓDŹ**
OPRACOWANIE:	**PROJEKT ARCHITEKTONICZNO-BUDOWLANY**
STADIUM:	**PROJEKT WYKONAWCZY**
PROJEKTANT:	**techn. Krzysztof Kozal upr. Nr 186/89/WŁ**
OPRACOWANIE:	**Tomasz Kozal**
RYSUNEK:	**RZUT SUFITÓW I PIĘTRA**
DATA: **Lipiec 2020**	SKALA: **1:50** NR RYSUNKU: **E.3**