


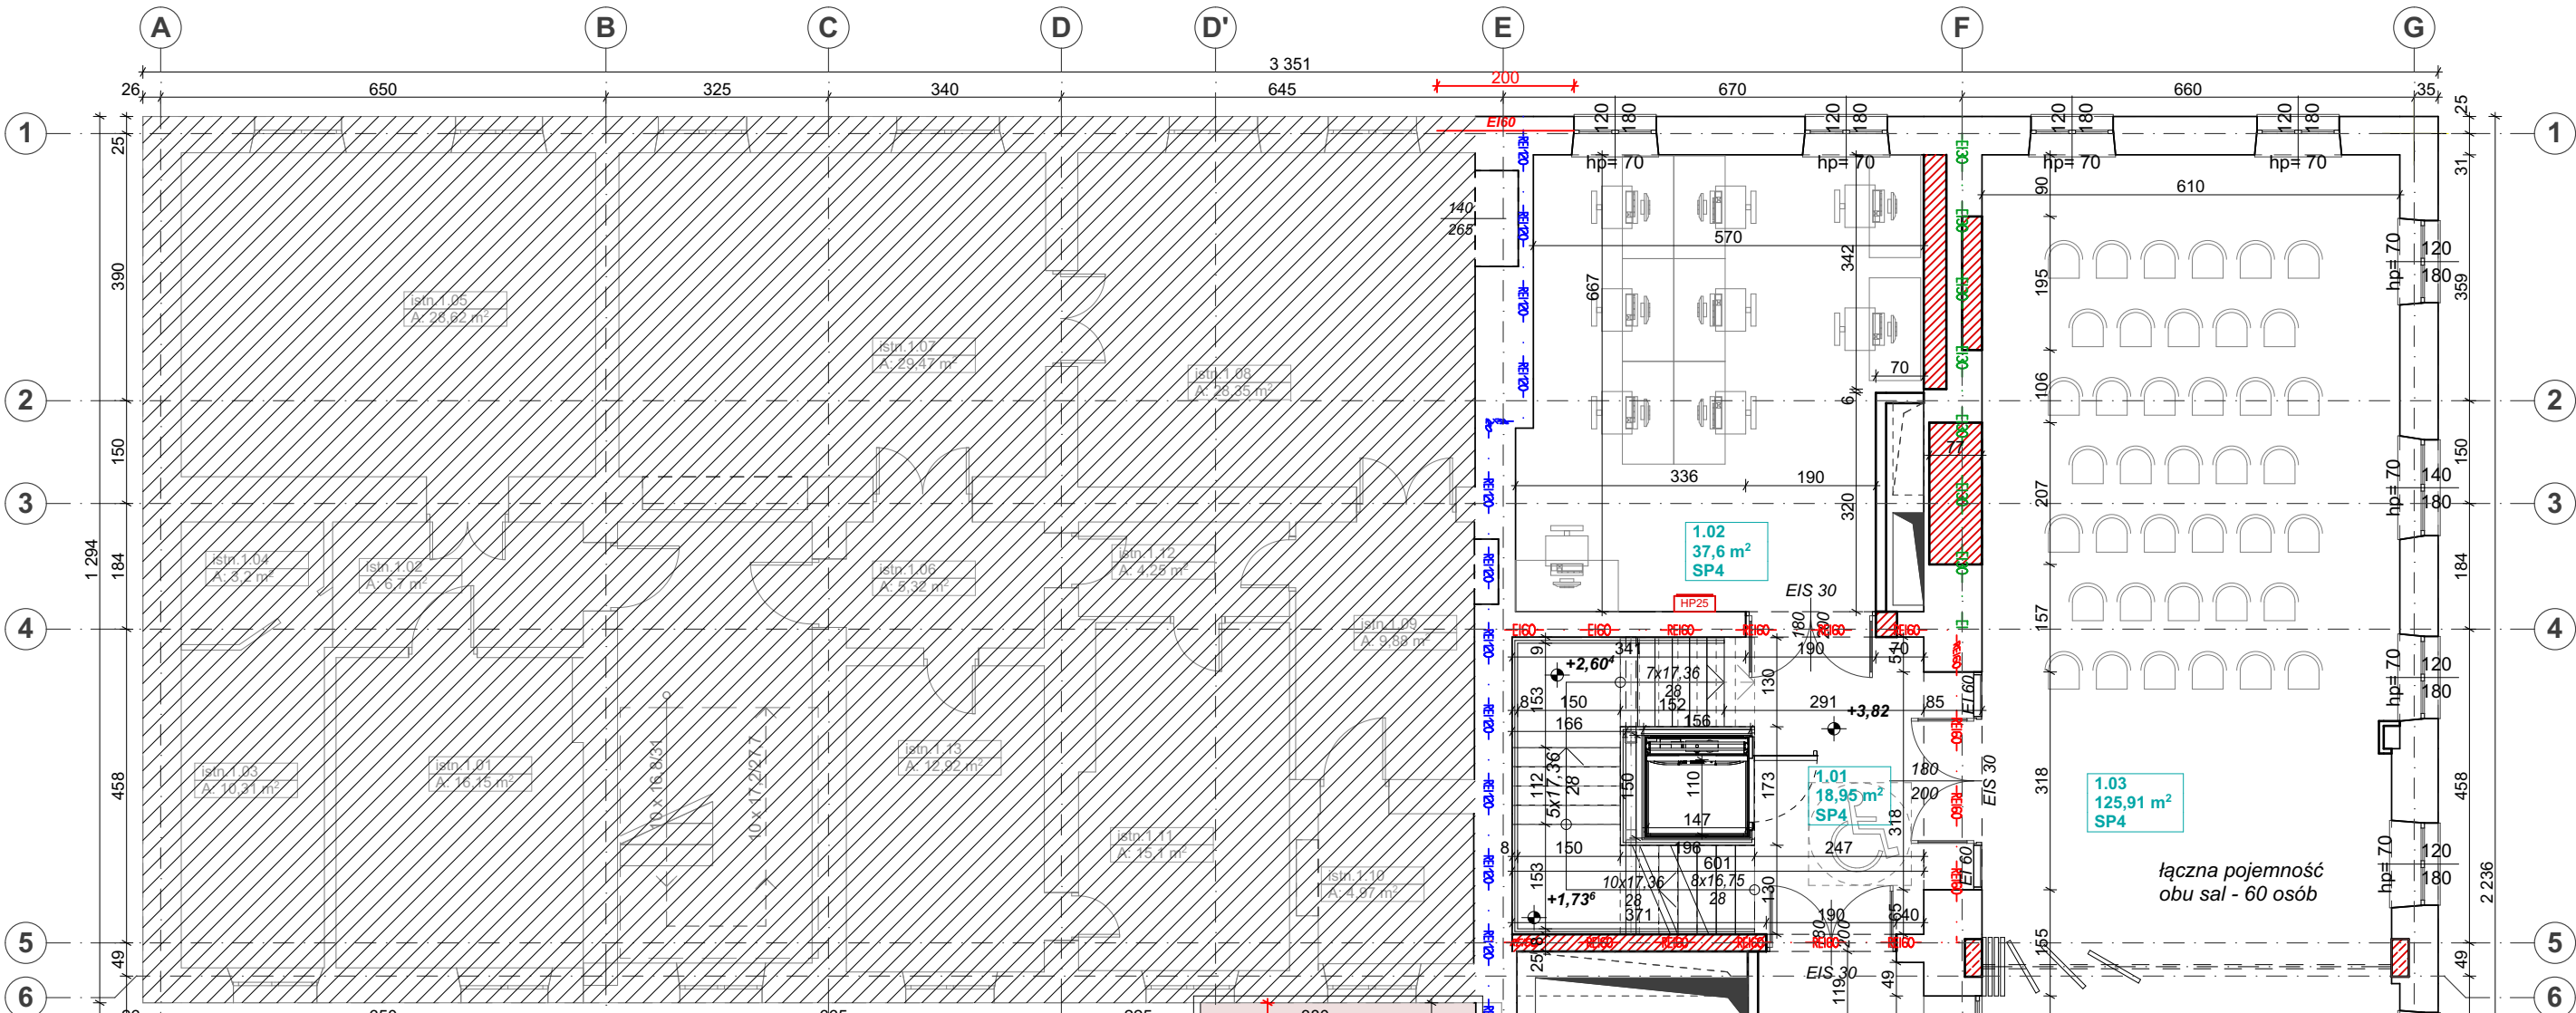

Zestawienie pomieszczeń

Kondygnacja	Nr	Nazwa pomieszczenia	Powierzchnia
I piętro			
	1.01	KLATKA SCHODOWA	18,95
	1.02	COWORKING BIURO	37,60
	1.03	SALA KONFERENCYJNA	125,91
	1.04	FOYER + BUFET	64,14
	1.05	PRZEDSIONEK WC DAMSKIE	4,27
	1.06	SCHOWEK	10,19
	1.07	WC DAMSKIE	6,09
	1.08	POMIESZCZENIE GOSPODARCZE BUFETU	2,05
	1.09	WC MĘSKIE i OSÓB NIEPEŁNOSPRAWNYCH	6,45
	1.10	PRZEDSIONEK WC PERSONELU	3,02
	1.11	WC PERSONELU	2,20
	1.12	POMIESZCZENIE SOCJALNE GASTRONOMII	6,48
	1.13	ZAPLECZE	9,12
			296,47 m²

OZNACZENIA STREF POŻAROWYCH W ETYKIETACH POMIESZCZEŃ:
SP1 - PM
SP2 - PM
SP3 - ZL III
SP4 - ZL I + ZL III
POZOSTAŁE STREFY POZA OPRACOWANIEM

ZAKRES NIEOBJĘTY OPRACOWANIEM

graphite.group

ul. Narutowicza90/2, 90-139 Łódź, www.graphite-group.pl

TEMAT:

PRZEBUDOWA WNĘTRZ BUDYNKU GŁÓWNEJ SIEDZIBY BIBLIOTEKI MIEJSKIEJ W ŁÓDZI

ADRES:

Łódź, ul. Legionów 2 / pl. Wolności 4, Dz. nr 120/1 obręb S-1

INWESTOR:

BIBLIOTEKA MIEJSKA W ŁÓDZI AL. KOŚCIUSZKI 48, 90-427 ŁÓDŹ

OPRACOWANIE:

PROJEKT ARCHITEKTONICZNO-BUDOWLANY

STADIUM:

PROJEKT BUDOWLANY

PROJEKTANCI:

mgr inż. arch. Piotr Piasecki upr. bud. nr 12/LOOKK/2011
mgr inż. arch. Tomasz Pilarczyk
mgr inż. arch. Bogumiła Olczyk
mgr inż. arch. Kłara Amrozińska

RYSUNEK:

RZUT I PIĘTRA

DATA:

Lipiec 2020

SKALA:

1:100

NR RYSUNKU:

A.2.3