


istniejąca i projektowana drewniana konstrukcja dachu
i poddasza, łącznie z deskowaniem -
zabezpieczona NRO (impregnat ognioochronny)

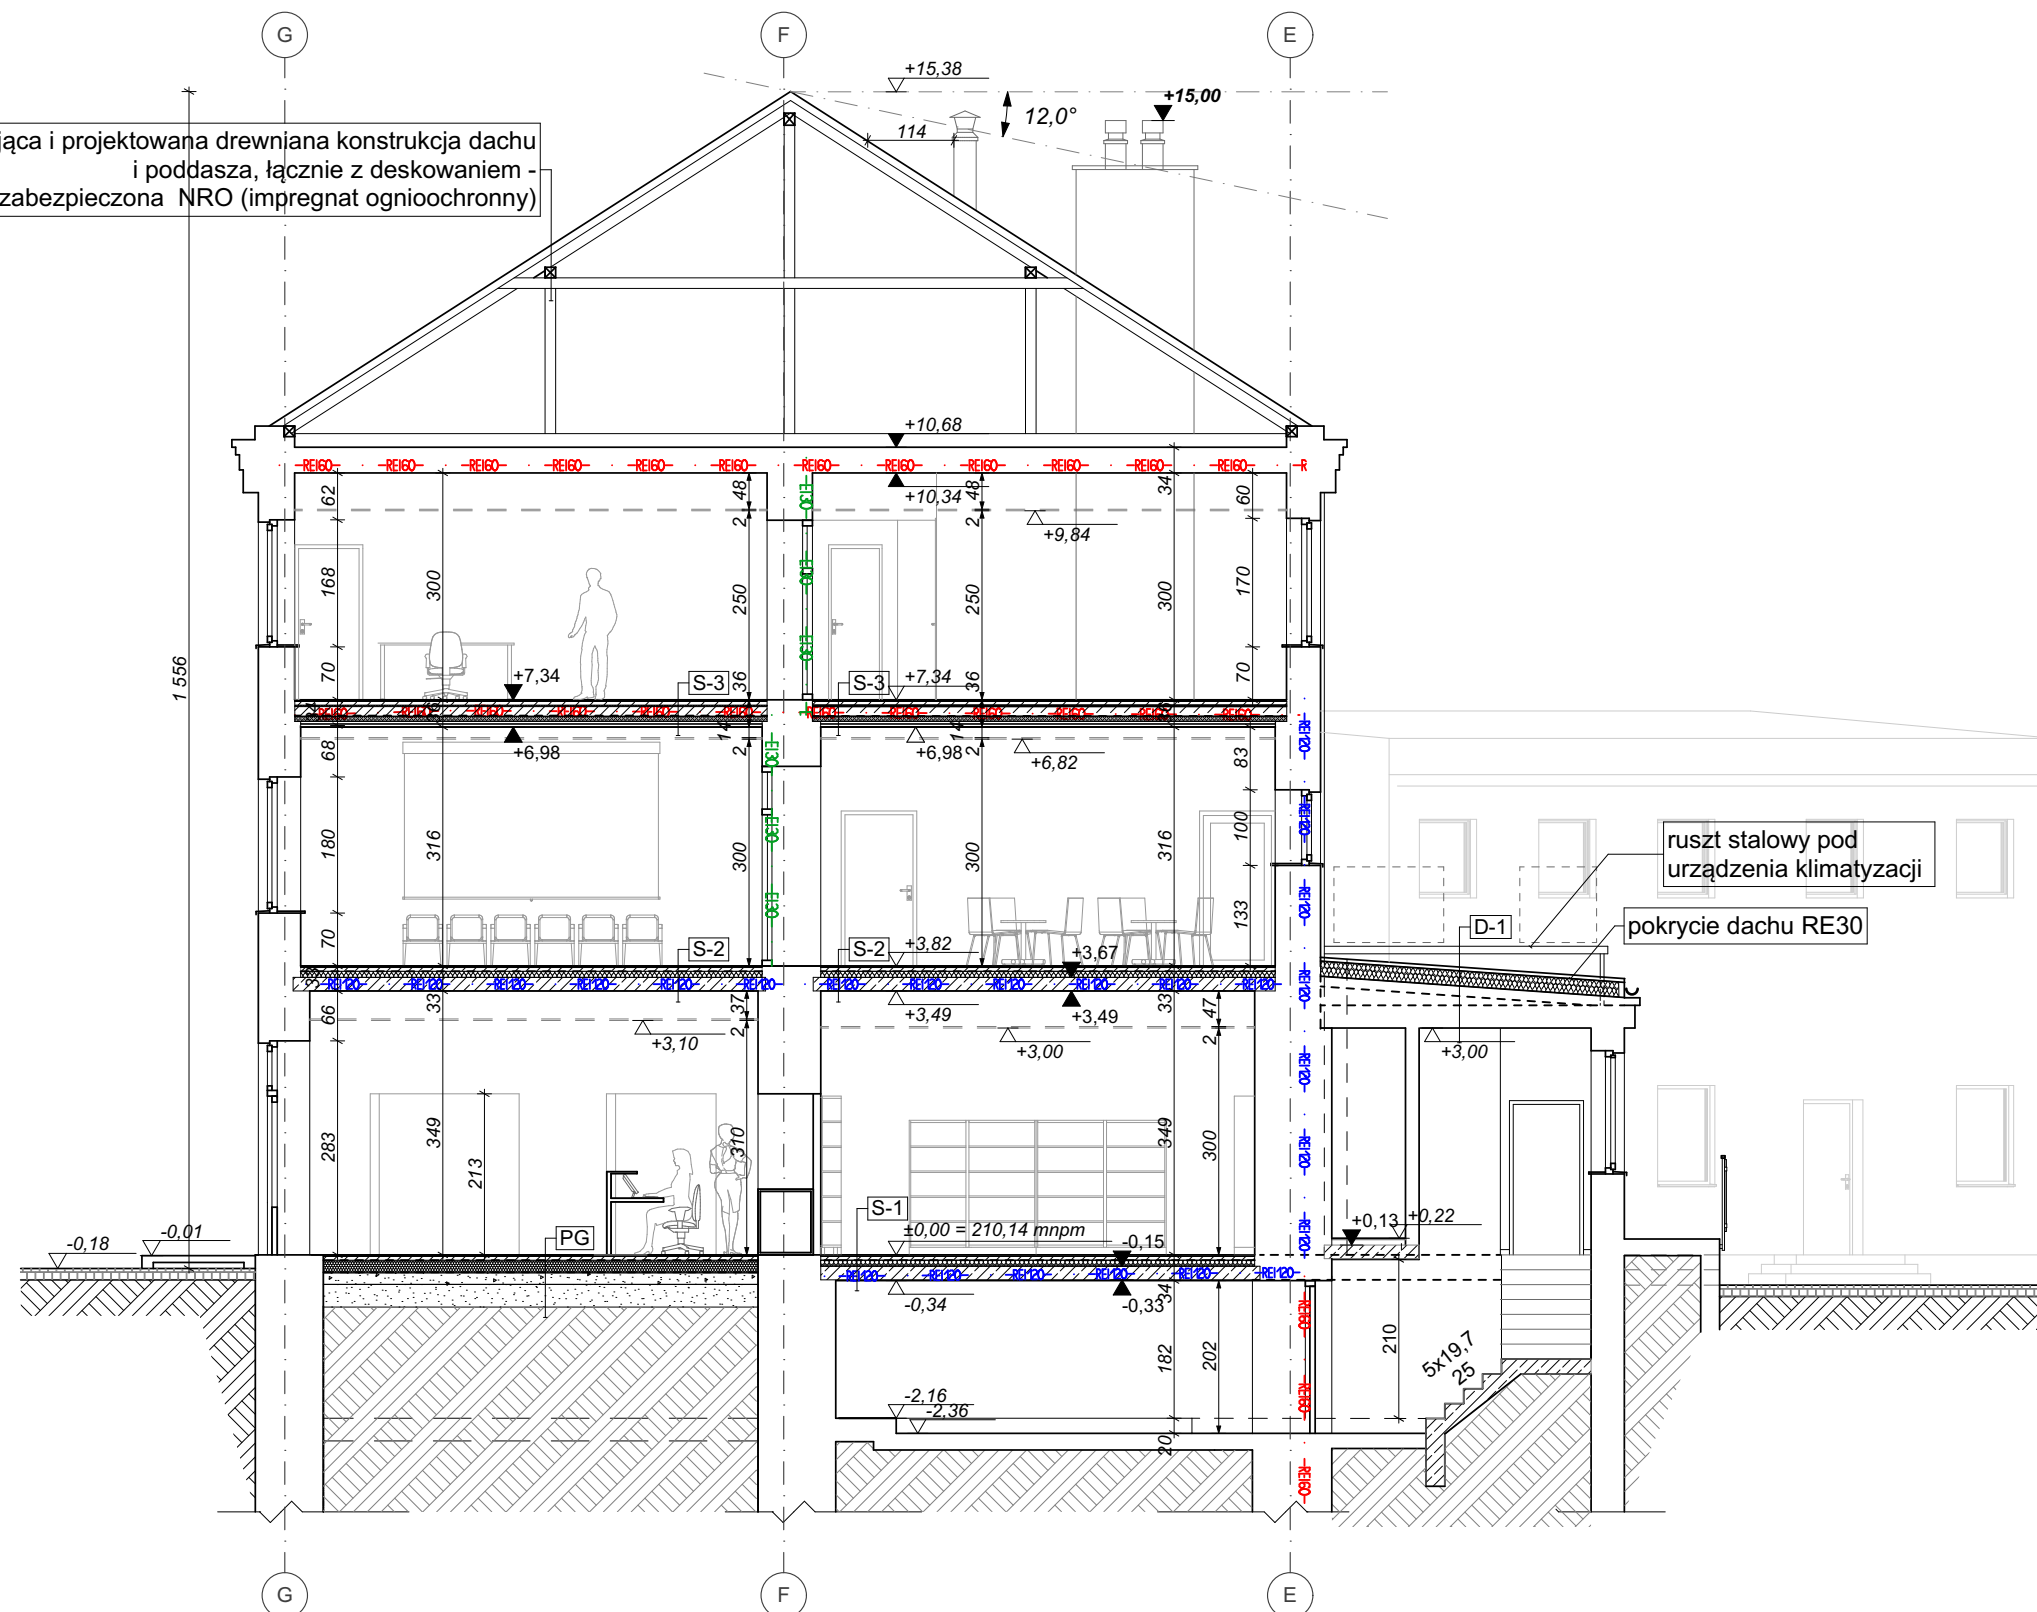

**S-1 STROP PROJEKTOWANY MONOLITYCZNY
NAD NIEOGRZEWANĄ PIWNICĄ**

- warstwa wykończeniowa 2cm
- wylewka betonowa zbrojona siatką 5cm
- folia budowlana PE
- styropian akustyczny 8cm
- strop monolityczny 18cm
- wełna mineralna 5cm
- tynk cementowo-wapienny 1cm

REI60 STROP ODDZIELENIA POŻAROWEGO

**S-4 STROP PROJEKTOWANY MONOLITYCZNY
MIEDZYKONDYGNACYJNY NADWIESZENIE
NAD PODCIEMIEM**

- warstwa wykończeniowa 2cm
- wylewka betonowa zbrojona siatką 5cm
- folia budowlana PE
- styropian akustyczny 8cm
- strop monolityczny 18cm
- wełna mineralna - 15cm
- tynk cementowo-wapienny 1cm

REI60 STROP ODDZIELENIA POŻAROWEGO

**S-2 STROP PROJEKTOWANY MONOLITYCZNY
MIEDZYKONDYGNACYJNY**

- warstwa wykończeniowa 2cm
- wylewka betonowa zbrojona siatką 5cm
- folia budowlana PE
- styropian akustyczny 8cm
- strop monolityczny 18cm
- tynk cementowo-wapienny 1cm

REI60 STROP ODDZIELENIA POŻAROWEGO

SZ ŚCIANA ZEWNĘTRZNA KOTŁOWNI

- tynk cienkowarstwowy - 0,01
- bloczki silka - 0,18
- styropian - 0,1
- tynk cem.-wap. - 0,01

**S-3 STROP PROJEKTOWANY ZE
STAŁOWYCH BELEK ZABEZPIECZONY
PPOŻ DO REI60**

- posadzka
- wylewka
- izolacja akustyczna - ok 2cm
- keramzyt
- paroizolacja
- płyta żelbetowa
- blacha trapezowa T35
- sufit podwieszony

PG PODŁOGA NA GRUNCIE

- warstwa wykończeniowa - 2cm
- wylewka betonowa zbrojona - 5cm
- folia budowlana PE - 1,0cm
- styropian EPS-100 0,38 - 15cm
- hydroizolacja -2xpapa termozgrzewalna
- chudy beton - 15cm
- piasek zagęszczony - 30cm

D-1 STROPODACH

- hydroizolacja 2x papa termozgrzewalna RE30
- wełna mineralna 20cm
- folia paroizolacyjna
- warstwa spadkowa ze styrobetonu
- istniejący strop gęstożebrowy
- sufit podwieszony

ruszt stalowy pod
urządzenia klimatyzacji

pokrycie dachu RE30

graphite.group

ul. Narutowicza90/2, 90-139 Łódź, www.graphite-group.pl

TEMAT: **PRZEBUDOWA WNĘTRZ BUDYNKU GŁÓWNEJ SIEDZIBY BIBLIOTEKI
MIEJSKIEJ W ŁODZI**

ADRES: **Łódź, ul. Legionów 2 / pl. Wolności 4, Dz. nr 120/1 obręb S-1**

INWESTOR: **BIBLIOTEKA MIEJSKA W ŁODZI AL. KOŚCIUSZKI 48, 90-427 ŁÓDŹ**

OPRACOWANIE: **PROJEKT ARCHITEKTONICZNO-BUDOWLANY**

STADIUM: **PROJEKT BUDOWLANY**

PROJEKTANCI: **mgr inż. arch. Piotr Piasecki upr. bud. nr 12/LOOKK/2011**

mgr inż. arch. Tomasz Pilarczyk

mgr inż. arch. Bogumiła Olczyk

mgr inż. arch. Klara Amrozińska

RYSUNEK: **PRZEKRÓJ A-A**

DATA: **Lipiec 2020**

SKALA: **1:100**

NR RYSUNKU: **A.3.1**