



PL. WOLNOŚCI



UL. LEGIONÓW



PODWÓRZE




UL. LEGIONÓW

ISTNIEJĄCE DRZWI W BUDYNKU

Kolor stolarki identyczny z kolorem pozostałych, istniejących drzwi parteru.



PROJEKTOWANE DRZWI WEJŚCIOWE
W PODCIENIU OD ULICY LEGIONÓW

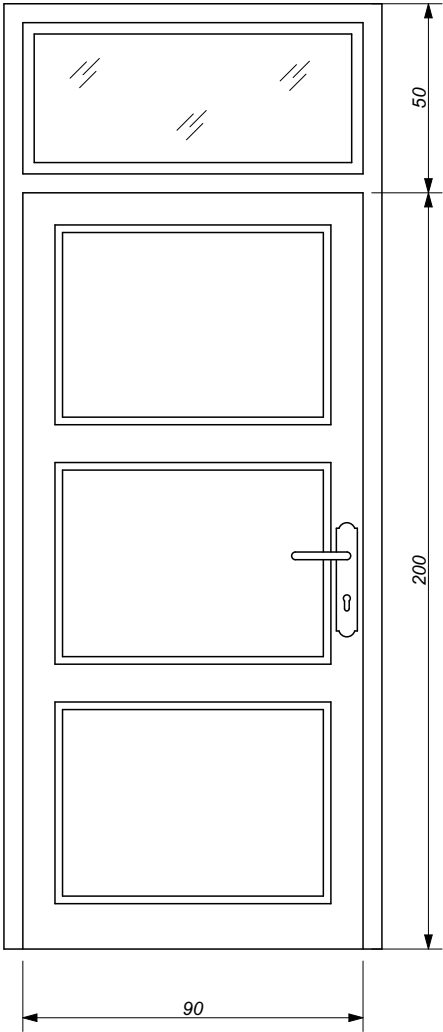

PROJEKTOWANE DRZWI WEJŚCIOWE
DO KOTŁOWNI OD STRONY PODWÓRZA

graphite.group ul. Narutowicza90/2, 90-139 Łódź, www.graphite-group.pl		
TEMAT:	PRZEBUDOWA WNETRZ BUDYNKU GŁÓWNEJ SIEDZIBY BIBLIOTEKI MIEJSKIEJ W ŁODZI	
ADRES:	Łódź, ul. Legionów 2 / pl. Wolności 4, Dz. nr 120/1 obręb S-1	
INWESTOR:	BIBLIOTEKA MIEJSKA W ŁODZI AL. KOŚCIUSZKI 48, 90-427 ŁÓDŹ	
OPRACOWANIE:	PROJEKT ARCHITEKTONICZNO-BUDOWLANY	
STADIUM:	PROJEKT BUDOWLANY	
PROJEKTANCI:	mgr inż. arch. Piotr Piasecki upr. bud. nr 12/LOOKK/2011 mgr inż. arch. Tomasz Pilarczyk mgr inż. arch. Bogumiła Olczyk mgr inż. arch. Klara Amrozińska	
RYSUNEK:	DRZWI WEJŚCIOWE DO BUDYNKU	
DATA:	Czerwiec 2020	SKALA: 1:20
NR RYSUNKU:		A.3.4