


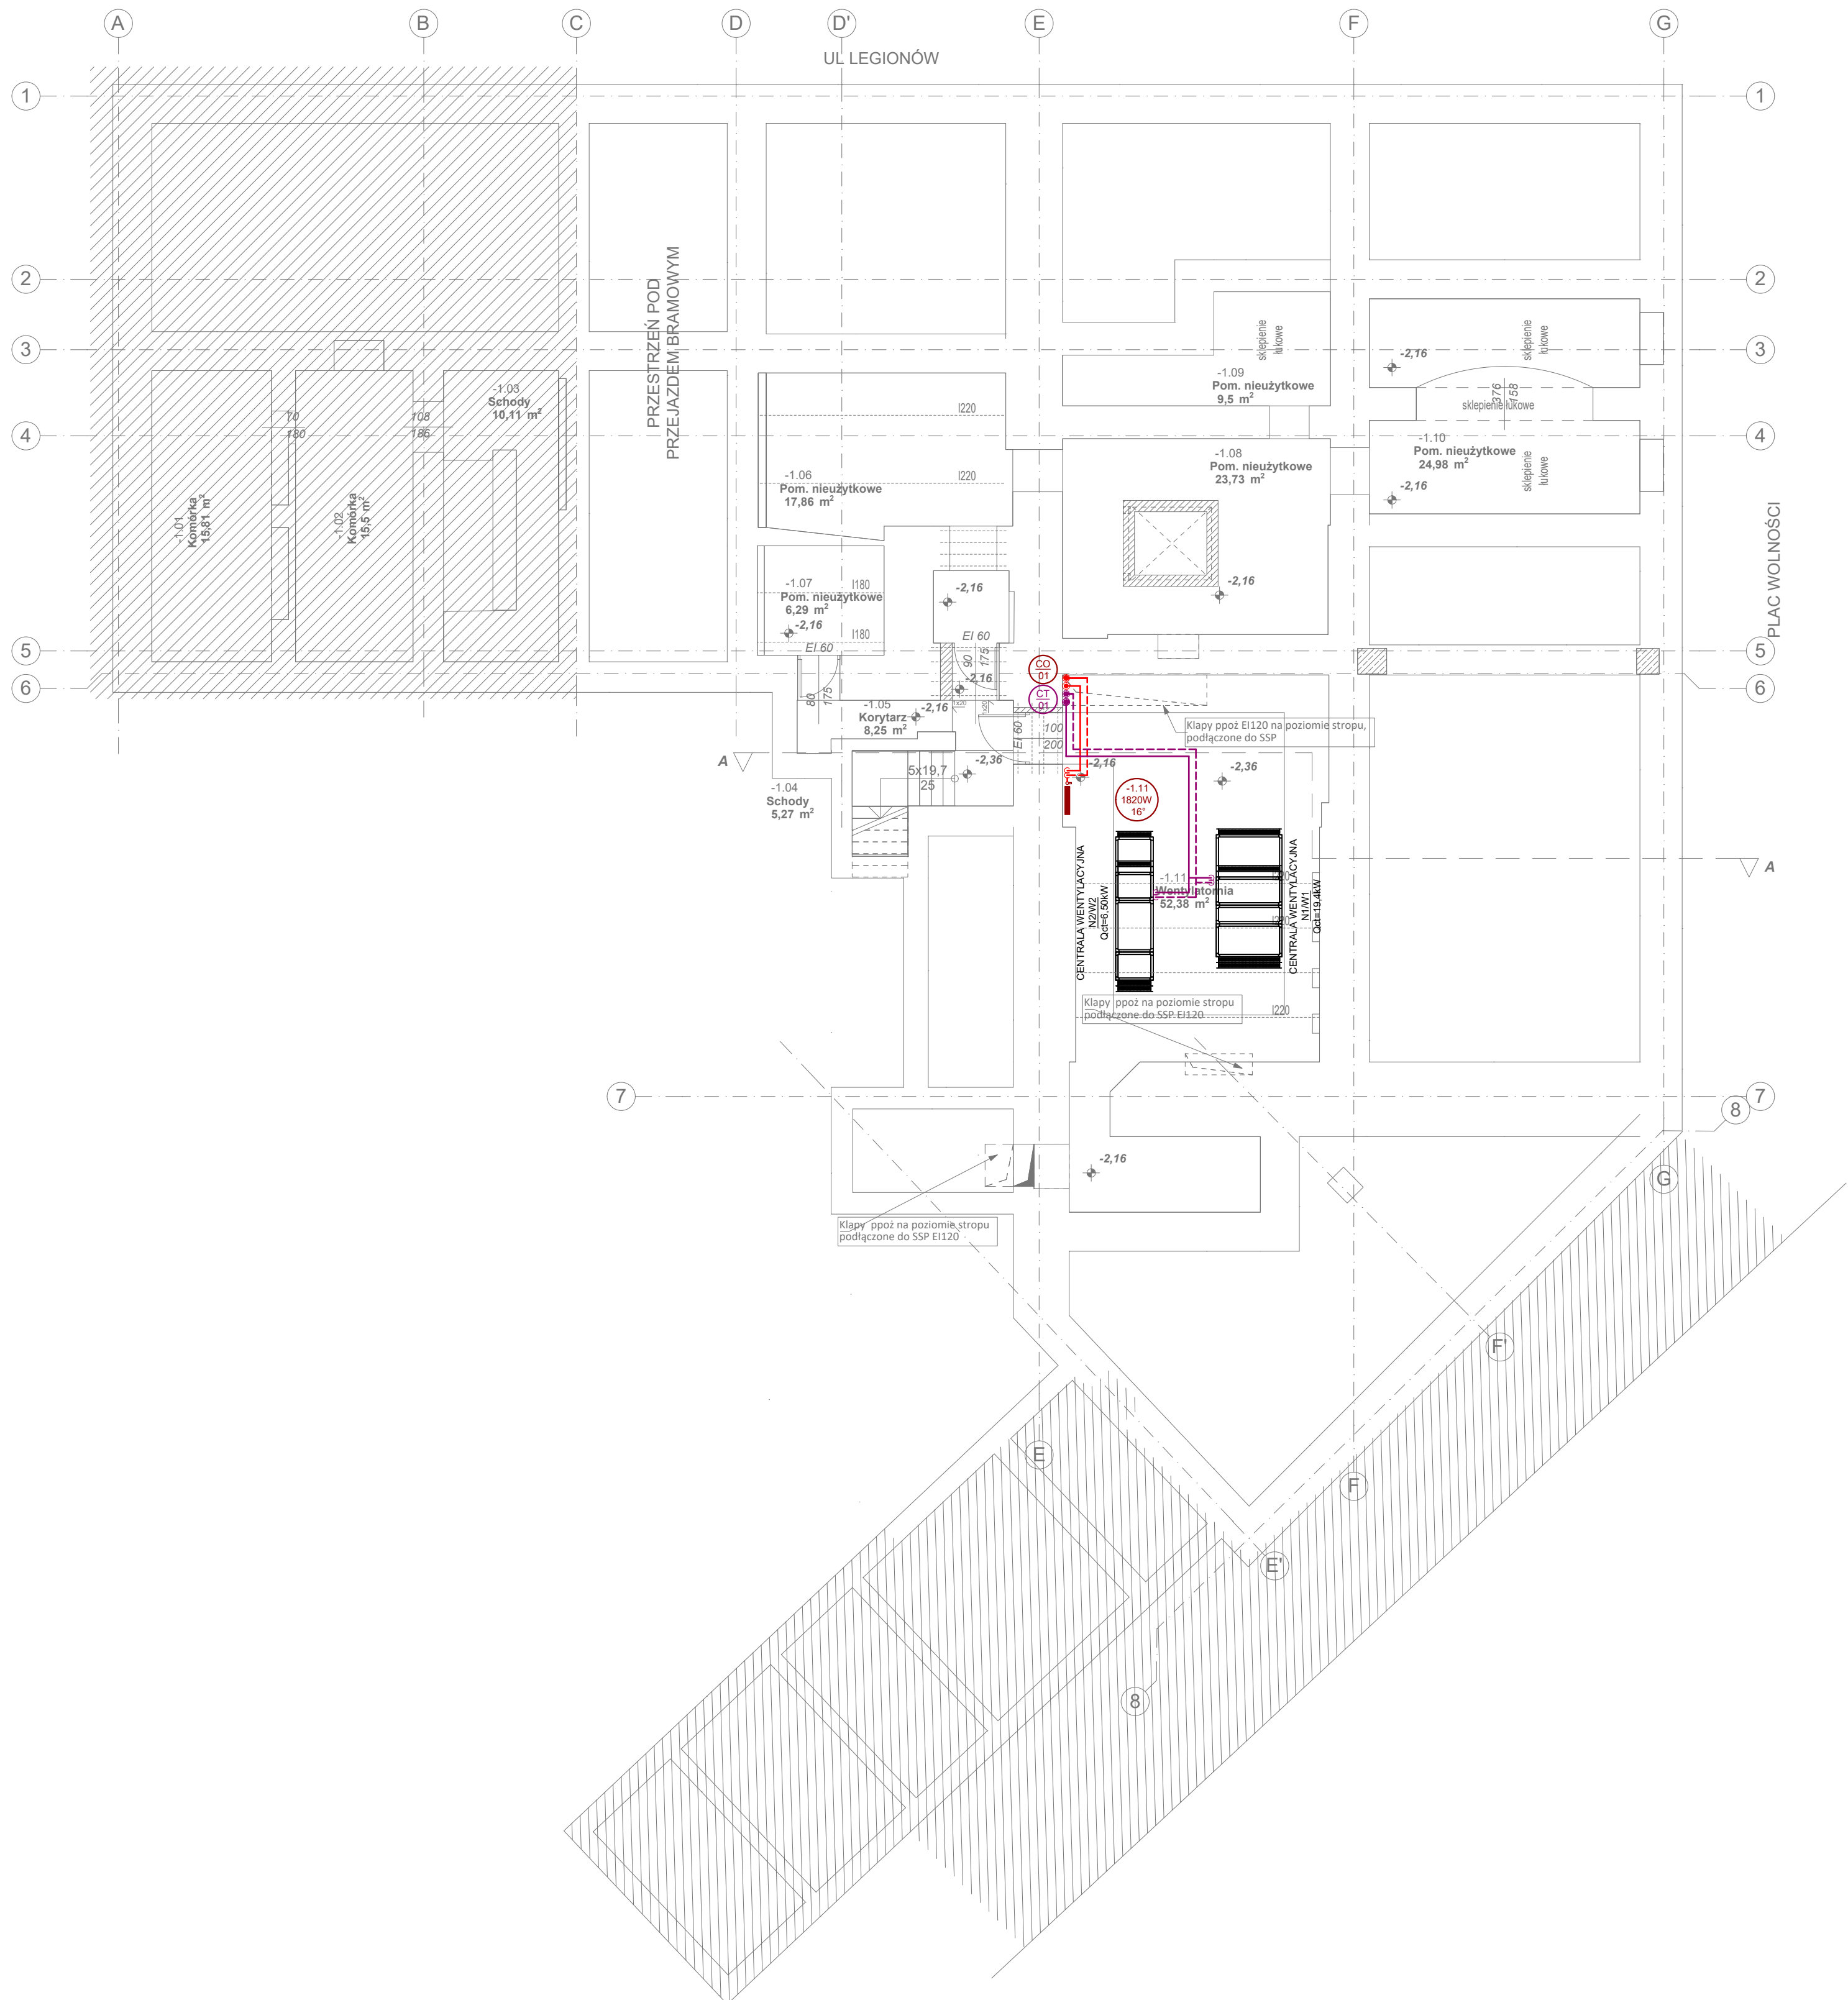

- LEGENDA:**
- CENTRALNE OGRZEWANIE – ZASILANIE
 - CENTRALNE OGRZEWANIE – POWRÓT
 - CIEPŁO TECHNOLOGICZNE – ZASILANIE
 - CIEPŁO TECHNOLOGICZNE – POWRÓT
 - ZMIANA TRASY RUROCIĄGU W DÓŁ
 - ZMIANA TRASY RUROCIĄGU W GÓRĘ
 - ZMIANA TRASY RUROCIĄGU W DÓŁ
 - ZMIANA TRASY RUROCIĄGU W GÓRĘ
- ETKIETA GRZEJNIA PŁYTOWEGO ZAWOROWEGO ZAWERA:**
- 21KV/500 [1200]
 - 21KV (ZASILANY Z DOLU, DOLU-PLYTOWY)
 - 21KV (ZASILANY Z BOKU, DOLU-PLYTOWY)
 - WYSOKOŚĆ [mm]: 600
 - DŁUGOŚĆ [mm]: 1200
- ETKIETA POMIESZCZENIA:**
- 0.00 – NUMER POMIESZCZENIA
 - W – ZAPORZĘDZOWANIE NA CIEPŁO
 - 24° – TEMPERATURA OGRZEWANIA W OKRESIE ZIMOWYM [°C]
- OZNACZENIE PIONU CENTRALNEGO OGRZEWANIA**
- GO 01
 - GT 01
- ZABEZPIECZENIE PRZECIWOZAROWE/PRZEPUST**
- UWAGI:**
- INSTALACJE CENTRALNEGO OGRZEWANIA WYKONAĆ Z RUR STALOWYCH ODNIESIENIOWYCH ODCINOWANYCH ZEWNĘTRZNE ŁĄCZONYCH POPRZĘŻ ZAPRASOWYWANIE.
 - INSTALACJE CIEPŁA TECHNOLOGICZNEGO WYKONAĆ Z RUR STALOWYCH ODNIESIENIOWYCH ODCINOWANYCH ZEWNĘTRZNE ŁĄCZONYCH POPRZĘŻ ZAPRASOWYWANIE.
 - WSZYSTKIE GRZEJNIKI Z ZASILANIEM BOCZNYM WYPOSAŻYĆ W:
 - NA ZASILANIU W ZAWÓR TEMPERATYCZNY
 - NA POWRÓCIE W ZAWÓR ODCINAJĄCY P
 - KORBEK ODPOWIEDZAJĄCY
 - PODEJŚCIA POD GRZEJNIKI Z ZASILANIEM DOLNYM W WYKONANIU KORYTAM, OD ŚCIANY.
 - PRZEJŚCIA INSTALACJI PRZEZ PRZEGRODY ODOBELENIA PRZECIWOZAROWEGO ZABEZPIECZYĆ W KLASIE ODPORNOŚCI ODNOWEJ TYCH PRZEGROD DLA KŁASY WYMAGANA JEST KLASA ODPORNOŚCI ODNOWEJ NIE NIŻSZA NIŻ EI 60 LUB REI 60, A NIEBĄDĄCYCH ELEMENTAMI ODOBELENIA PRZECIWOZAROWEGO, ZABEZPIECZYĆ W KLASIE ODPORNOŚCI ODNOWEJ TYCH PRZEGROD.

graphite.group

ul. Narutowicza90/2, 90-139 Łódź, www.graphite-group.pl

TEMAT:	PRZEBUDOWA WNĘTRZ BUDYNKU GŁÓWNEJ SIEDZIBY BIBLIOTEKI MIEJSKIEJ W ŁÓDZI		
ADRES:	Łódź, ul. Legionów 2 / pl. Wolności 4, Dz. nr 120/1 obręb S-1		
INWESTOR:	BIBLIOTEKA MIEJSKA W ŁÓDZI AL. KOŚCIUSZKI 48, 90-427 ŁÓDŹ		
STADIUM:	Projekt budowlany		
BRANŻA:	Instalacje sanitarne		
PROJEKTANT:	mgr inż. Agnieszka CHRUSTOWSKA upr.bud.nr.LOD/2243/PWOS/13		
SPRAWDZAJĄCY:	mgr inż. Michał Krysiak upr.bud.nr.LOD/0924/POOS/08		
RYСУNEK:	Rzut piwnicy. Instalacja centralnego ogrzewania i ciepła technologicznego.		
DATA:	Marzec 2020r.	SKALA:	1:100
NR RYSUNKU:	IS-09		