UKŁAD N1/W1

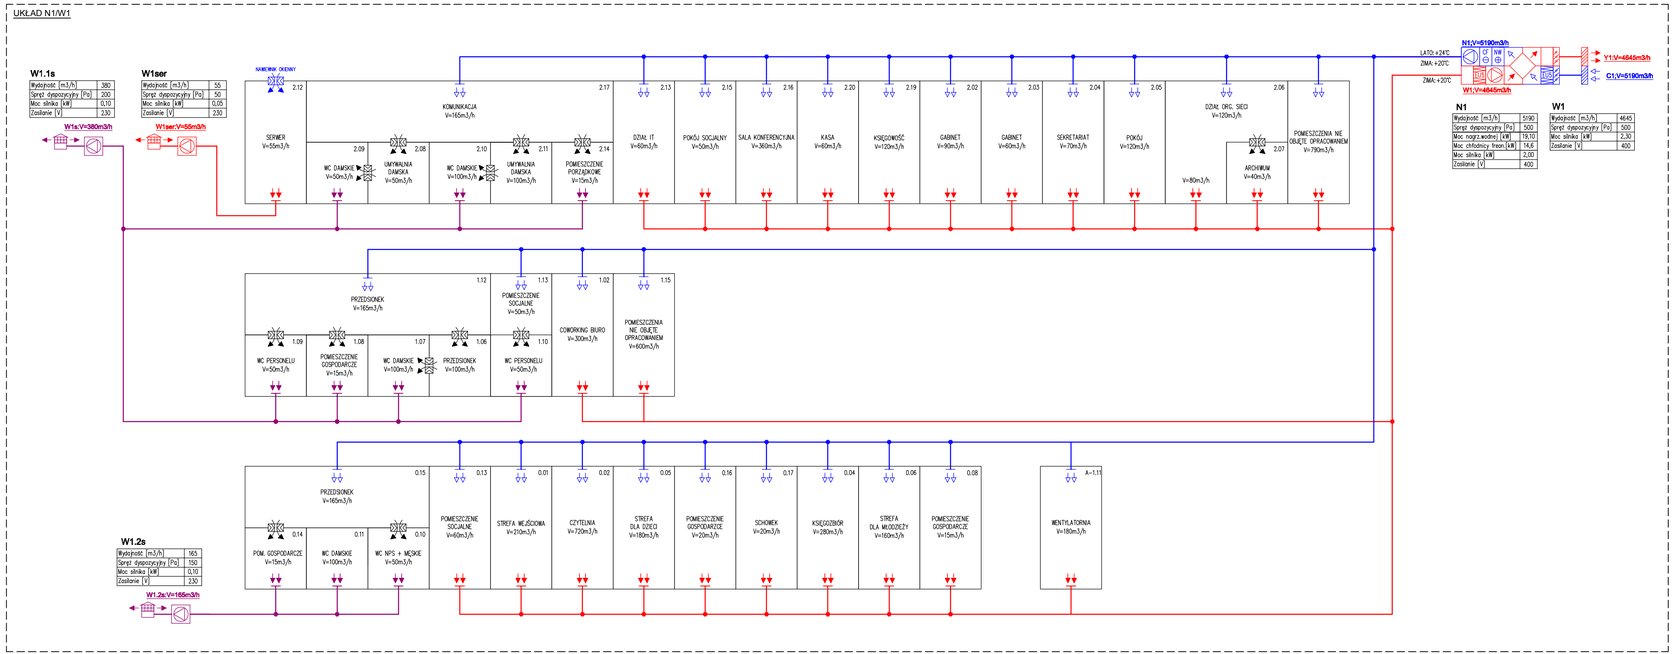

UKŁAD N2/W2

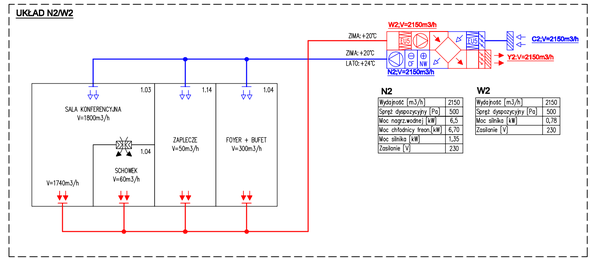

LEGENDA:

- SEKCJA WENTYLATORA, WENTYLATOR KANAŁOWY, DACHOWY
- SEKCJA NAGRZEWNICY ELEKTRYCZNEJ/WODNEJ
- SEKCJA CHŁODNICY WODNEJ/FREONOWEJ
- SEKCJA FILTRA
- ODZYSK CIEPŁA, WYMIENNIK OBROTOWY
- PRZEPUSTNICA ODCINAJĄCA Z SILOMINKIEM
- CZERPNIA POWIETRZA I PRZEPUSTNICA ODCINAJĄCA Z SILOMINKIEM
- WYRZUTNIA POWIETRZA,
- KANAŁ WENTYLACYJNY, NAWIEWNY
- KANAŁ WENTYLACYJNY, WYWIEWNY
- SKRZYŻOWANIE KANAŁÓW Z ICH WZAJEMNYM POŁĄCZENIEM
- SKRZYŻOWANIE KANAŁÓW BEZ ICH WZAJEMNEGO POŁĄCZENIA
- ELEMENT NAWIEWNY
- ELEMENT WYWIEWNY
- ELEMENT PRZEDŁĄDOWY

UWAGI:

OPIS POMIESZCZEŃ OBEJMUJE ICH NAZWĘ, NUMER ORAZ ILOŚĆ POWIETRZA.

PRZY KRZYŻOWANIACH TŁOCZNYCH CZĘŚĆ NAWIEWNYCH CENTRAL WENTYLACYJNYCH PODANO TEMPERATURĘ POWIETRZA NAWIEWANEGO.

OPIS WENTYLATORÓW OBEJMUJE ICH OZNACZENIE, WYDAJNOŚĆ, ZAŁOŻONY SPRĘŻ DYSPOZYCYJNY, NAPIĘCIE PRĄDU DLA WENTYLATORA, MOC ZNAMIONOWĄ, SILNIKA

graphite.group
ul. Narutowicza90/2, 90-139 Łódź, www.graphite-group.pl

TEMAT:	**PRZEBUDOWA WNĘTRZ BUDYNKU GŁÓWNEJ SIEDZIBY BIBLIOTEKI MIEJSKIEJ W ŁODZI**
ADRES:	**Łódź, ul. Legionów 2 / pl. Wolności 4, Dz. nr 120/1 obręb S-1**
INWESTOR:	**BIBLIOTEKA MIEJSKA W ŁODZI AL. KOŚCIUSZKI 48, 90-427 ŁÓDŹ**
STADIUM:	**Projekt budowlany**
BRANŻA:	**Instalacje sanitarne**
PROJEKTANT:	**mgr inż. Agnieszka CHRUSTOWSKA upr.bud.nr LOD/2243/PWOS/13**
SPRAWDZAJĄCY:	**mgr inż. Michał Krysiak upr.bud.nr LOD/0924/POOS/08**
RYSUNEK:	**Schemat wentylacji mechanicznej.**
DATA: Marzec 2020r	SKALA: ---
NR RYSUNKU:	**IS-21**