



odkrywka 0–1.1
odkrywka 0–1.2

wykładzina
parkiet
deskowanie gr.3.2cm
izolacja z papy
izolacja z włókien szklanych gr.~5cm
deski wsuwki gr.2.5cm
pustka
deskowanie gr.2.5cm
tynek wapienny na trzcinie
pustka
plyta żelbetowa podsufitki nad podcieniem gr.6cm na belkach stalowych
tynek

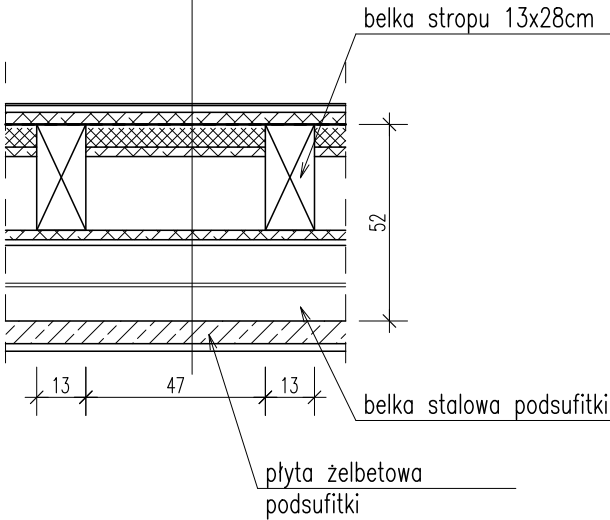


odkrywka 0–1.3

wykładzina
parkiet
deskowanie gr.3.2cm
izolacja z papy
izolacja z włókien szklanych gr.~5cm
deski wsuwki gr.2.5cm
pustka
deskowanie gr.2.5cm
tynek wapienny na trzcinie
pustka
plyta żelbetowa podsufitki nad podcieniem gr.6cm na belkach stalowych
tynek

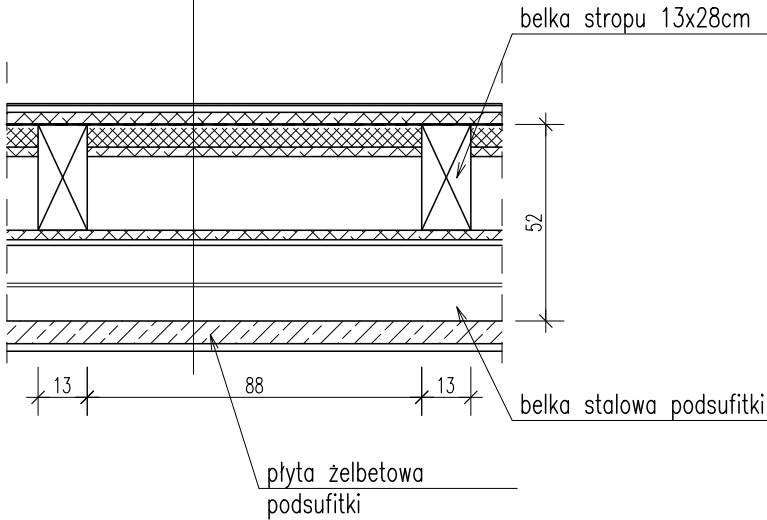


odkrywka 0–1.4


wykładzina
parkiet
deskowanie gr.3.2cm
izolacja z papy
izolacja z włókien szklanych gr.~5cm
deski wsuwki gr.2.5cm
pustka
deskowanie gr.2.5cm
tynek wapienny na trzcinie

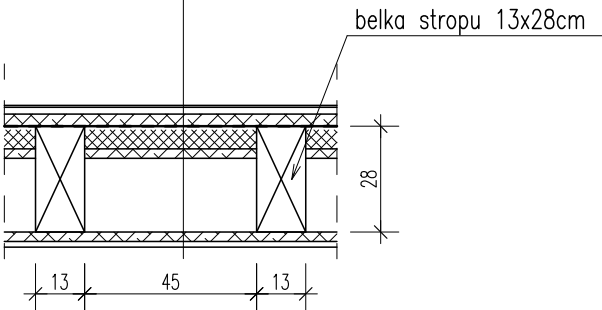

odkrywka 0–1.5

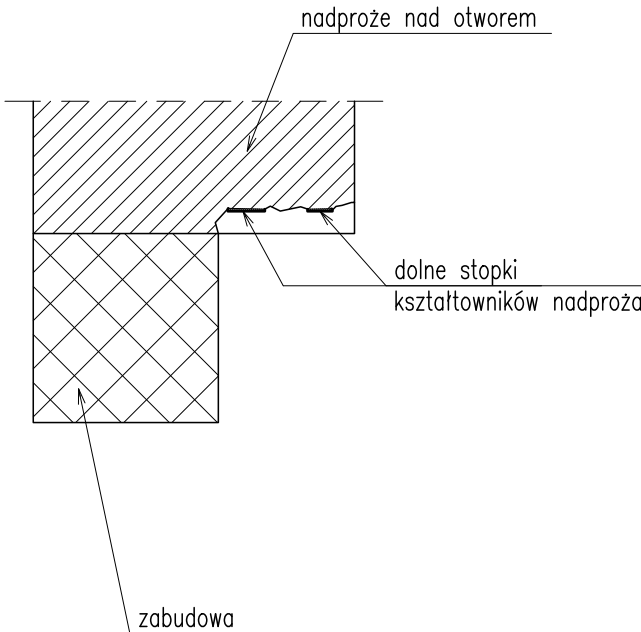

ODKRYWKI WYKONANE NA I PIĘTRZE

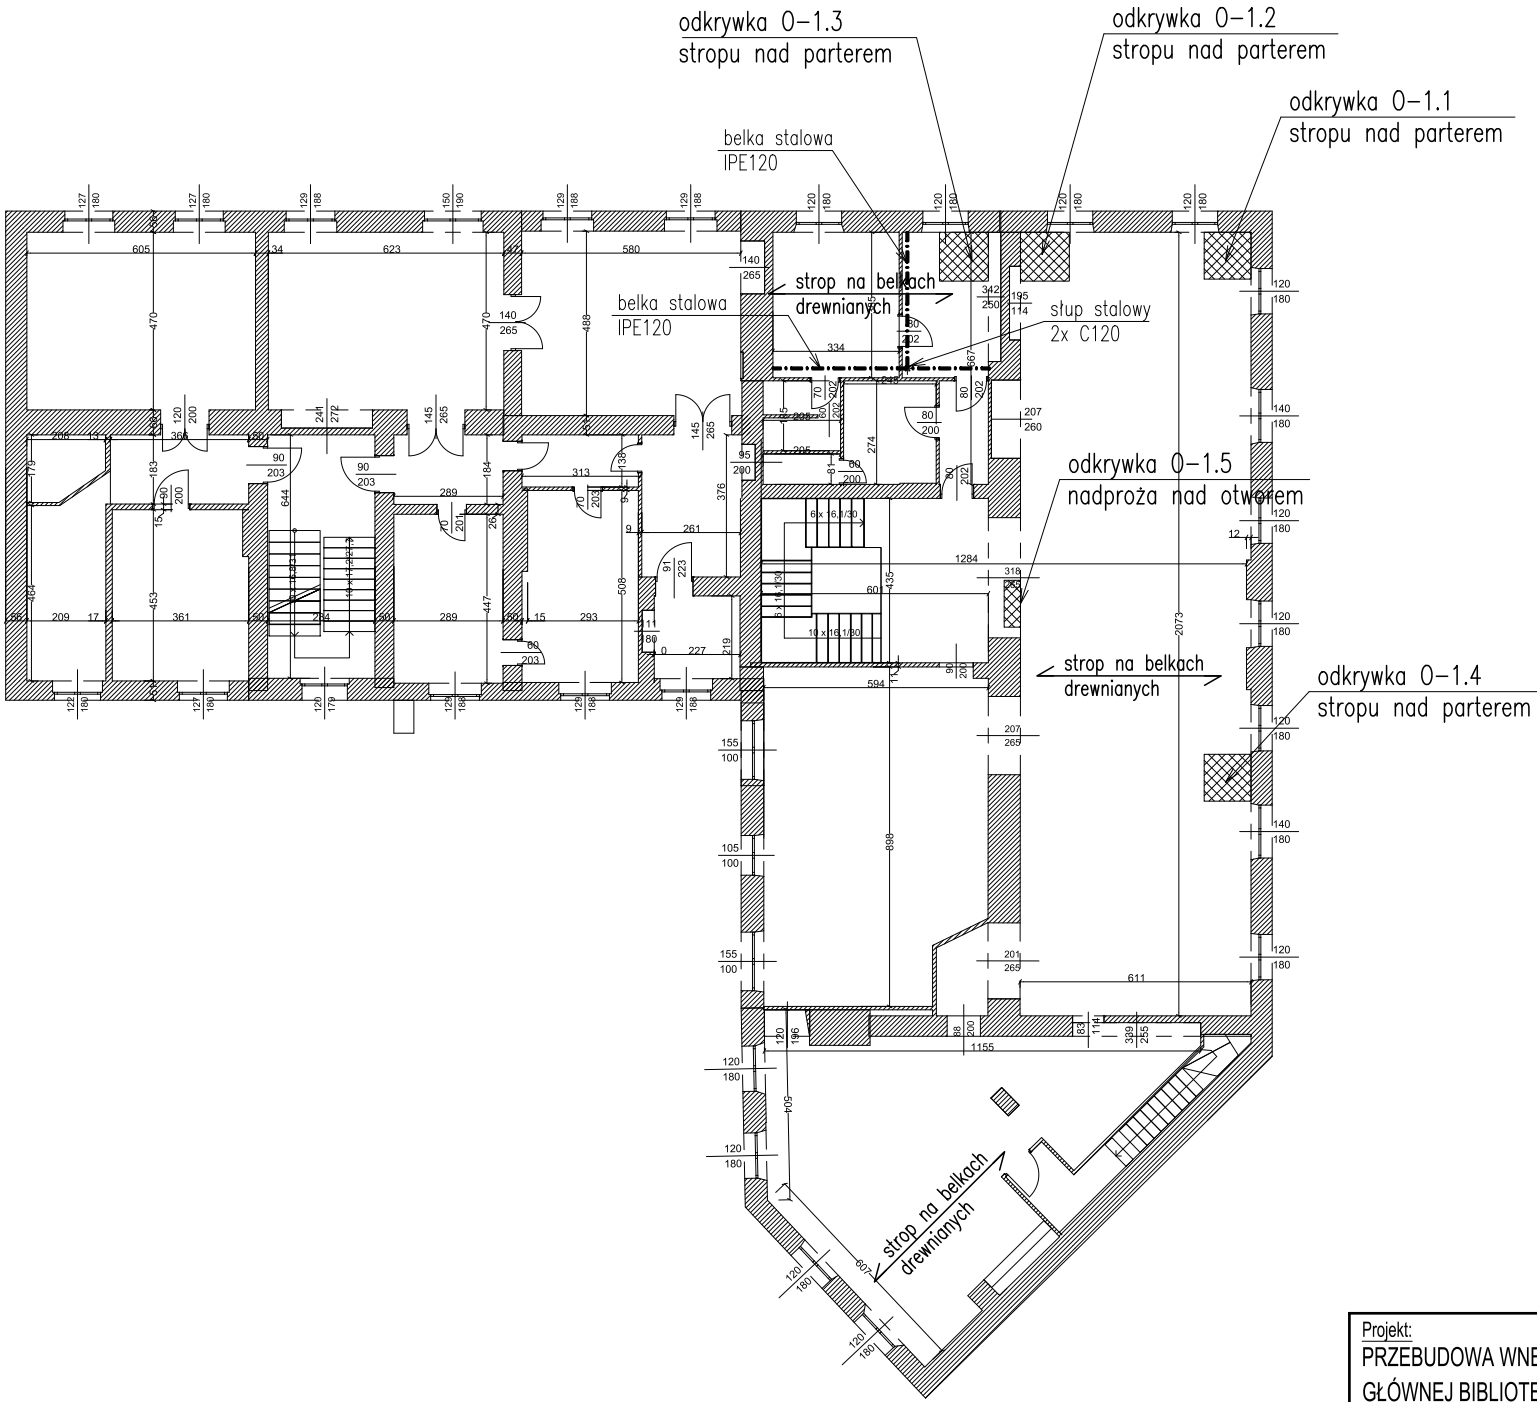

Projekt: PRZEBUDOWA WNĘTRZ SIEDZIBY GŁÓWNEJ BIBLIOTEKI MIEJSKIEJ W ŁÓDZI		
ŁÓDŹ, UL. LEGIONÓW 2 / PL. WOLNOŚCI 4 DZ. NR 120/1, OBRĘB S-1		
Branża: KONSTRUKCJA	Faza: PROJEKT BUDOWLANY	
Projektant: mgr inż. Krzysztof Chojnacki upr. nr LOD/1620/POOK/11	Podpis:	
Sprawdzający: mgr inż. Maciej Wasieła upr. nr LOD/1261/POOK/09	Podpis:	
Tytuł rysunku: ODKRYWKI STROPU WYKONANE NA 1.PIĘTRZE		
Data: 04.2020	Skala: ----	Nr rysunku: K.07
Pracownia Projektowa Konstrukcji Budowlanych Krzysztof Chojnacki 91-134 Łódź, Rojna 50D/75 www.projektykonstrukcji.com		