
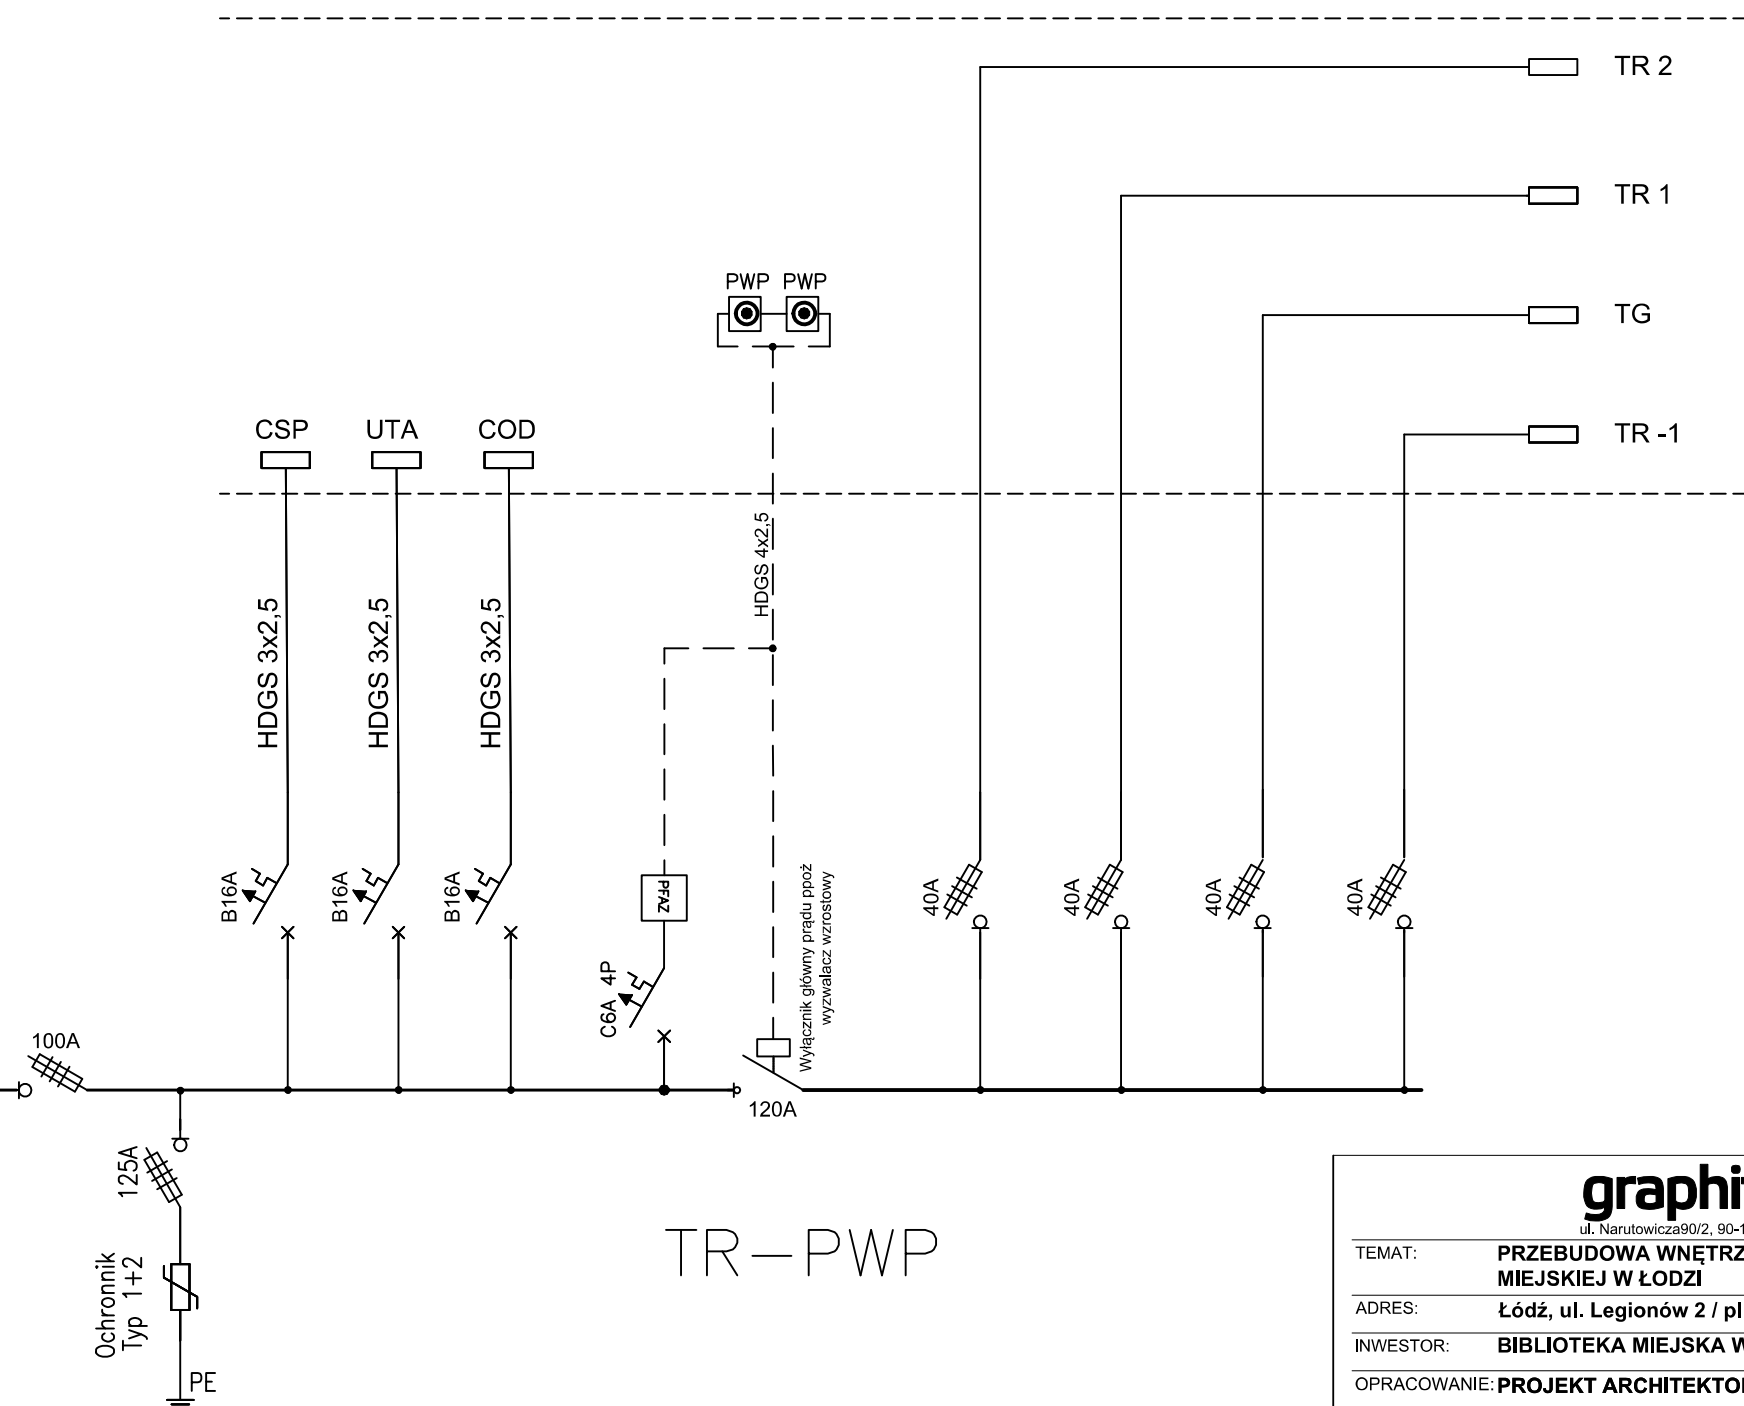


TN-C-S	Un=3x400/230V; 50Hz
--------	---------------------

Uwagi:

1. Układ sieci odbiorczej TN-C-S, zgodnie z istniejącym na terenie posesji
2. Ochrona od porażeń przy dotyku pośrednim samoczynne wyłączenie zasilania i wyłączniki różnicowoprądowe.

 

TR-PWP

graphite.group

ul. Narutowicza90/2, 90-139 Łódź, www.graphite-group.pl

TEMAT: **PRZEBUDOWA WNĘTRZ BUDYNKU GŁÓWNEJ SIEDZIBY BIBLIOTEKI
MIEJSKIEJ W ŁODZI**

ADRES: Łódź, ul. Legionów 2 / pl. Wolności 4, Dz. nr 120/1 obręb S-1

INWESTOR: **BIBLIOTEKA MIEJSKA W ŁODZI AL. KOŚCIUSZKI 48, 90-427 ŁÓDŹ**OPRACOWANIE: **PROJEKT ARCHITEKTONICZNO-BUDOWLANY**STADIUM: **PROJEKT BUDOWLANY**

PROJEKTANT: techn. Krzysztof Kozal upr. Nr 186/89/WŁ

SPRAWDZAJĄCY: mgr inż. Michał Simiński upr. nr LOD/1439/PWOE/10

OPRACOWANIE: **Tomasz Kozal**

RYSUNEK: SCHEMAT ZASILANIA

DATA:	Marzec 2020	SKALA:	NR RYSUNKU:	E.15
-------	--------------------	--------	-------------	-------------