


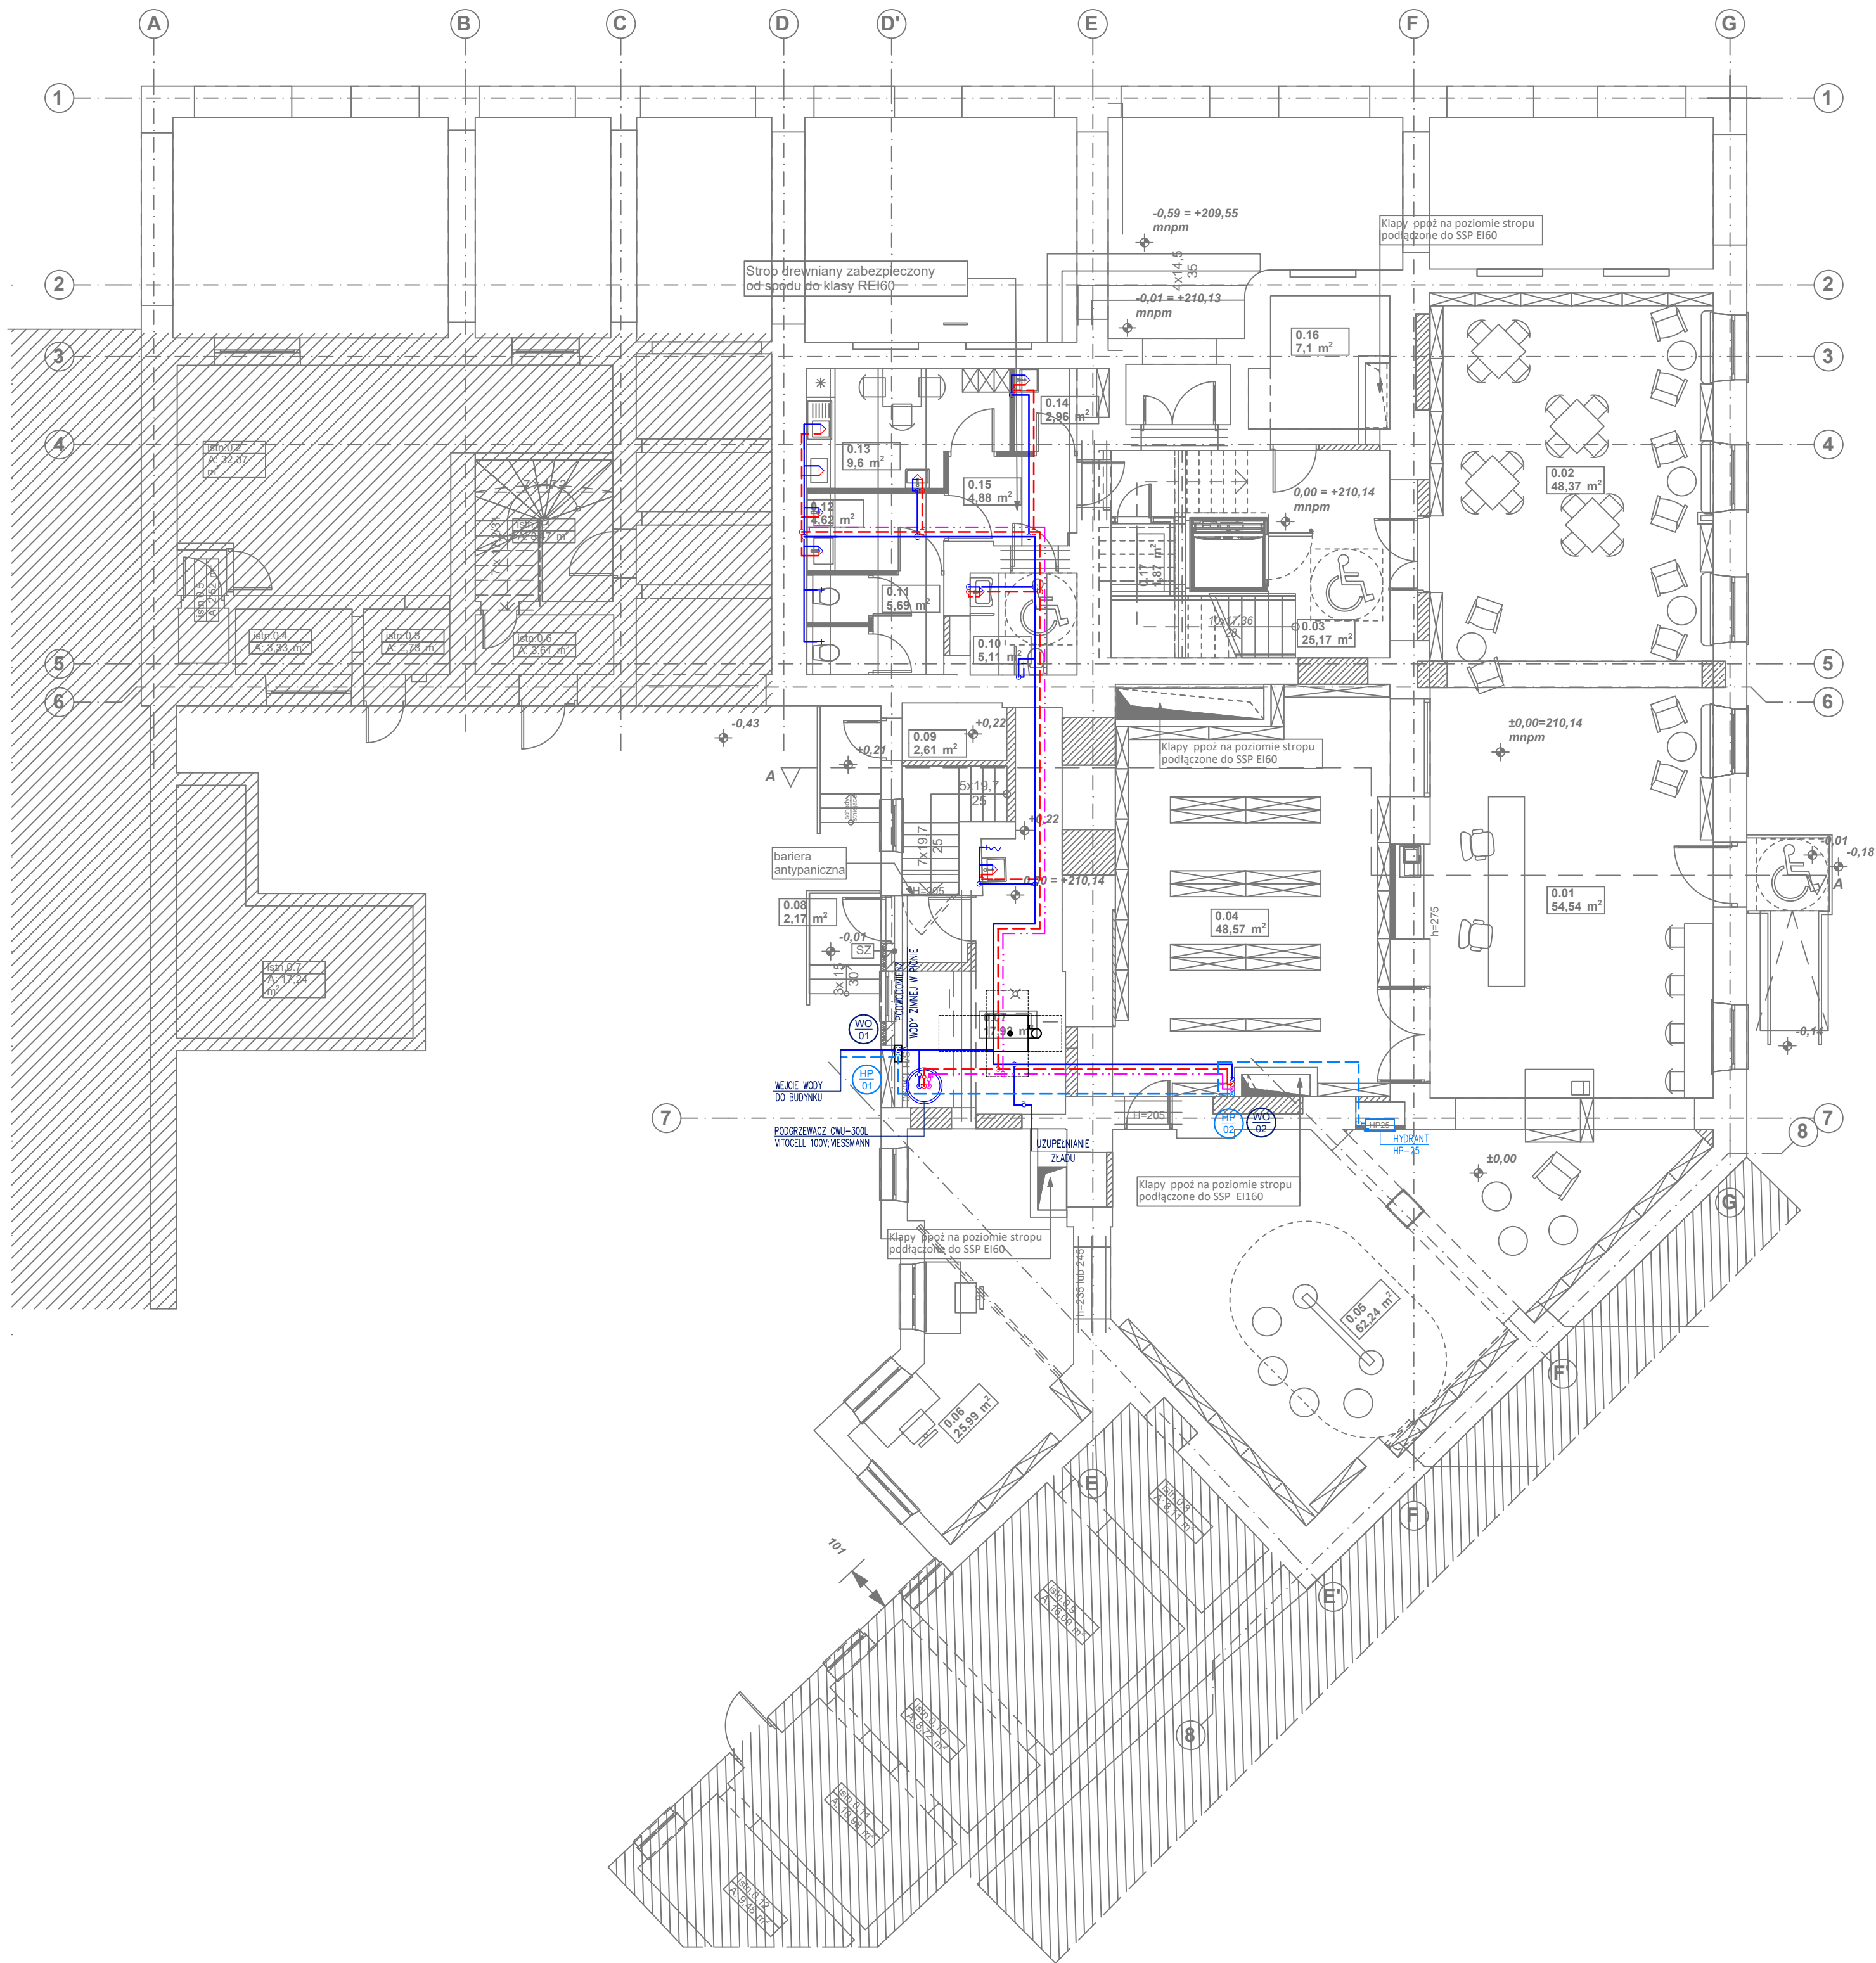

- LEGENDA:**
- WODA ZIMNA
 - WODA CIEPŁA
 - WODA CYRKULACYJNA
 - WODA HYDRANTOWA
 - ZMIANA TRASY RUROCIĄGU W DÓŁ
 - ZMIANA TRASY RUROCIĄGU W GÓRĘ
 - OZNACZENIE PIONU INSTALACJI WODOCIĄGOWEJ
 - OZNACZENIE PIONU INSTALACJI HYDRANTOWEJ
 - ZABEZPIECZENIE OGNIOSCHRONNE

UWAGI:

- INSTALACJE WODY ZIMNEJ, WODY CIEPŁEJ I CYRKULACJI WYKONAĆ W TECHNOLOGII RUR WIELOWARSTWOWYCH O POŁĄCZENIACH ZAPRASOWANYCH.
- INSTALACJE WODY PRZECIWOZAROWEJ WYKONAĆ Z RUR STALOWYCH OCYNKOWANYCH.
- WYKONANIE HYDRANTÓW NA WYSOKOŚCI 1,25m ZŁOŻENIE Z PN-B-10865:1997.
- NA ZAWIĄZKACH ZE ZŁĄCZKA DO WĘŻA ZAMONTOWAĆ ZAWORY ANTYZAKŁONE TYP: HAZTE, DN15, DANFOSS.
- PRZEŁOŻA INSTALACJĘ PRZEZ PRZEBUDOWY ODDZIELNĄ PRZECIWOZAROWĄ ZABEZPIECZĄ W KLASIE ODPORNOŚCI OGNIEWNEJ NIE NIŻEJ NIŻ EI 60 LUB EI 60, A WIELEBĄCYCH ŚREDNICY RUR.
- PRZEŁOŻA INSTALACJĘ PRZEZ PRZEBUDOWY DLA KTÓRYCH WYMAGANA JEST KLASA ODPORNOŚCI OGNIEWNEJ NIE NIŻEJ NIŻ EI 60 LUB EI 60, A WIELEBĄCYCH ŚREDNICY RUR.
- PRZEŁOŻA INSTALACJĘ PRZEZ PRZEBUDOWY DLA KTÓRYCH WYMAGANA JEST KLASA ODPORNOŚCI OGNIEWNEJ NIE NIŻEJ NIŻ EI 60 LUB EI 60, A WIELEBĄCYCH ŚREDNICY RUR.

graphite.group

ul. Narutowicza90/2, 90-139 Łódź, www.graphite-group.pl

TEMAT:	PRZEBUDOWA WNĘTRZ BUDYNKU GŁÓWNEJ SIEDZIBY BIBLIOTEKI MIEJSKIEJ W ŁÓDZI
ADRES:	Łódź, ul. Legionów 2 / pl. Wolności 4, Dz. nr 120/1 obręb S-1
INWESTOR:	BIBLIOTEKA MIEJSKA W ŁÓDZI AL. KOŚCIUSZKI 48, 90-427 ŁÓDŹ
STADIUM:	Projekt budowlany
BRANŻA:	Instalacje sanitarne
PROJEKTANT:	mgr inż. Agnieszka CHRUSTOWSKA upr.bud.nr LOD/2243/PWOS/13
SPRAWDZAJĄCY:	mgr inż. Michał Krysiak upr.bud.nr LOD/0924/POOS/08
RYSEK:	Rzut parteru. Instalacja wodociągowa.
DATA:	Marzec 2020r.
SKALA:	1:100
NR RYSUNKU:	IS-06