


- projektowana kłapa oddymiająca
- projektowany cokół wyrzuński dachowej - stal nierdzewna ocynkowana w kolorze naturalnym
- szkane zadaszenie nad wejściem
- szklana balustrada
- szkane zadaszenie nad wejściem
- okna zgodnie z ekspertyzą poz. o odporności ogniowej EI60
- czepna ścienna - malowanie w kolorze naturalnym
- kominiarski - stal nierdzewna w kolorze naturalnym
- kominiarski - stal nierdzewna w kolorze naturalnym
- istniejące kominy stalowe do demontażu
- kominiarski - stal nierdzewna w kolorze naturalnym
- ruszt stalowy pod urządzenia klimatyzacji - stal nierdzewna ocynkowana w kolorze naturalnym
- istniejący komin stalowy do demontażu
- okna zgodnie z ekspertyzą poz. o odporności ogniowej EI60

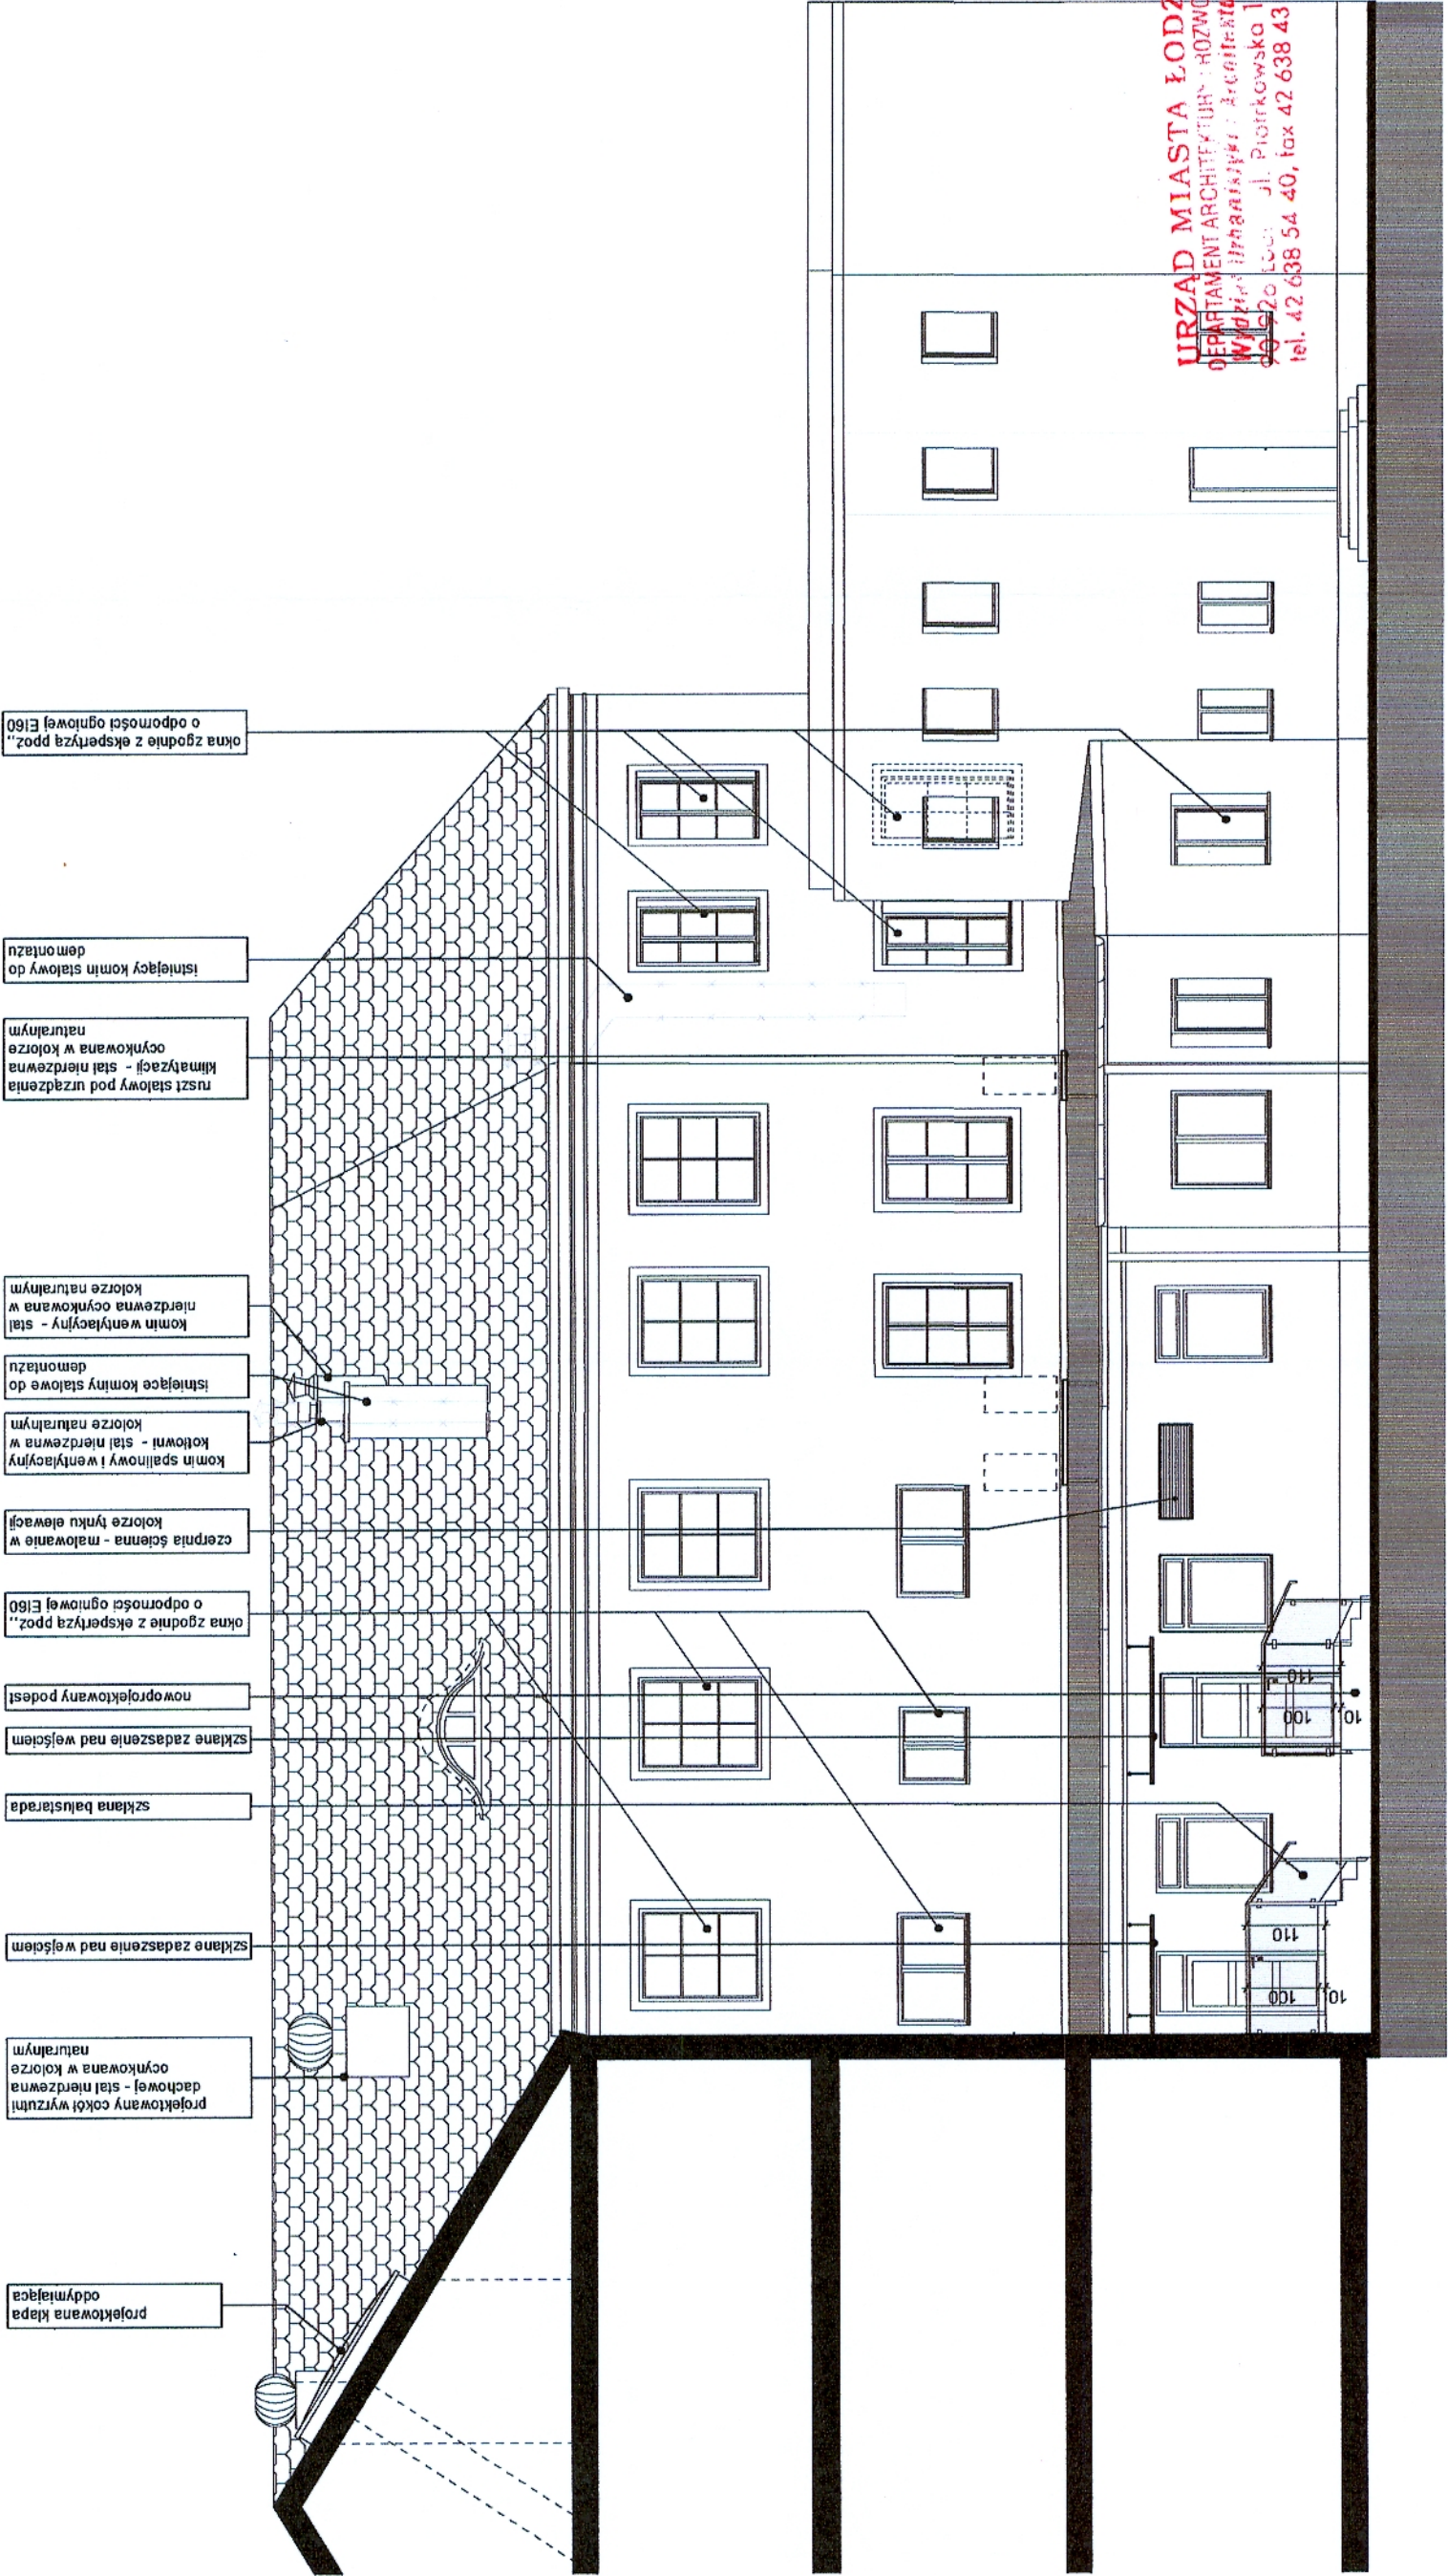

URZĄD MIASTA ŁÓDZI
DEPARTAMENT ARCHITEKTURY I HODOWU
Wydział Inżynierii i Architektury
90-520 Łódź, ul. Piotrkowska 104
tel. 42 638 54 40, fax 42 638 43 91

graphite.group

ul. Narutowicza 90/2, 90-139 Łódź, www.graphite-group.pl

TEMAT:	PRZEBUDOWA WNĘTRZ BUDYNKU GŁÓWNEJ SIEDZIBY BIBLIOTEKI MIEJSKIEJ W ŁÓDZI		
ADRES:	Łódź, ul. Legionów 2 / pl. Wolności 4, Dz. nr 120/1 obręb S-1		
INWESTOR:	BIBLIOTEKA MIEJSKA W ŁÓDZI AL. KOŚCIUSZKI 48, 90-427 ŁÓDŹ		
OPRACOWANIE:	PROJEKT ARCHITEKTONICZNO-BUDOWLANY		
STADIUM:	PROJEKT BUDOWLANY		
PROJEKTANCI:	mgr inż. arch. Piotr Piasecki upr. bud. nr 12/LOOKK/2011 <i>pmw</i> mgr inż. arch. Tomasz Pilarczyk <i>WŁ</i> mgr inż. arch. Bogumiła Oleczyk mgr inż. arch. Klara Amrozińska		
RYSUJEK:	ELEW. ZACH. - PODWÓRZE		
DATA:	Lipiec 2020	SKALA:	1:100
		NR RYSUNKU:	A.3.3