


Uwagi:

1. Układ sieci odbiorczej TN-C-S.
- zgodnie z istniejącym na terenie posesji
2. Ochrona od porażeń przy dotyku pośrednim
- samoczynne wyłączenie zasilania i wyłączniki
- różnicowoprądowe.

tablica licznikowa  
wykonuje PGE

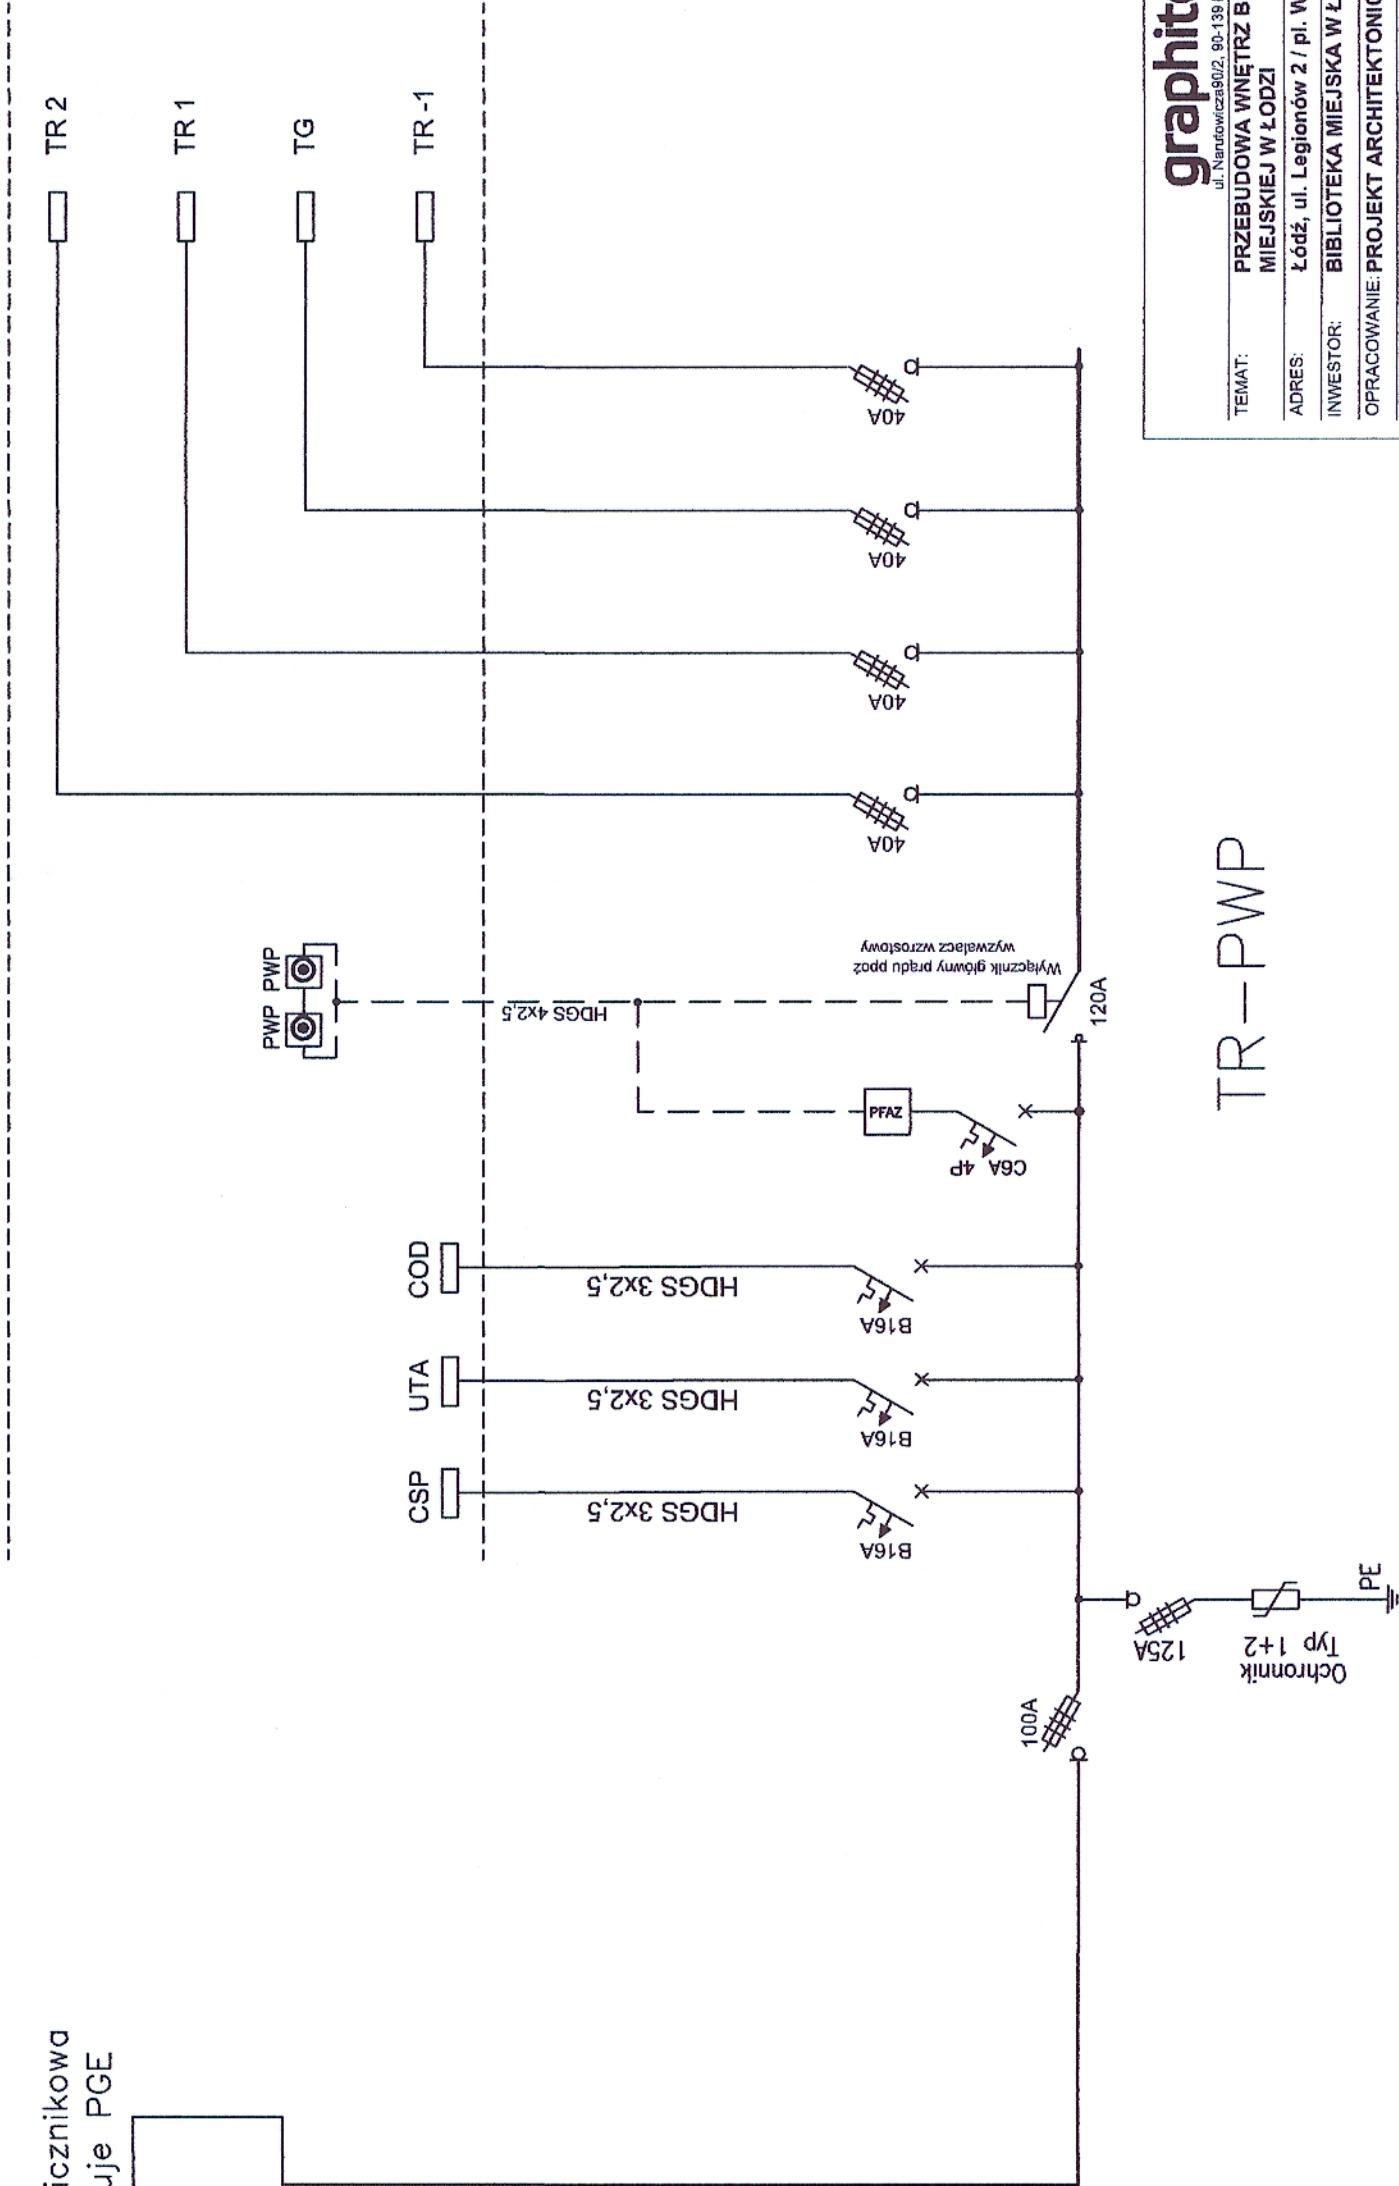

URZĄD MIASTA ŁÓDZI  
DEPARTAMENT ARCHITEKTURY I ROZWOJU  
Wydział Urbanistyki i Architektury  
90-926 Łódź, ul. Piotrkowska 104  
tel. 42 638 54 40, fax 42 638 43 91

graphite.group

|               |   |
|---------------|---|
| TEMAT:        | PRZEBUDOWA WNĘTRZ BUDYNKU GŁÓWNEJ SIEDZIBY BIBLIOTEKI<br>ul. Nartowicza 90/2, 90-138 Łódź, www.graphite-group.pl |
| ADRES:        | MIEJSKIEJ W ŁÓDZI                                                                                                |
| INWESTOR:     | BIBLIOTEKA MIEJSKA W ŁÓDZI AL. KOŚCIUSZKI 48, 90-427 ŁÓDŹ                                                        |
| OPRACOWANIE:  | PROJEKT ARCHITEKTONICZNO-BUDOWLANY                                                                               |
| STADIUM:      | PROJEKT BUDOWLANY                                                                                                |
| PROJEKTANT:   | techn. Krzysztof Kozal upr. Nr 186/89/WŁ                                                                         |
| SPRAWDZAJĄCY: | mgr inż. Michał Siniński upr. nr LOD/1439/PWOE/10                                                                |
| OPRACOWANIE:  | Tomasz Kozal   |
| RYSUNEK:      | SCHEMAT ZASILANIA                                                                                                |
| DATA:         | Marzec 2020   |
| SKALA:        |   |
| NR RYSUNKU:   | E.15   |