


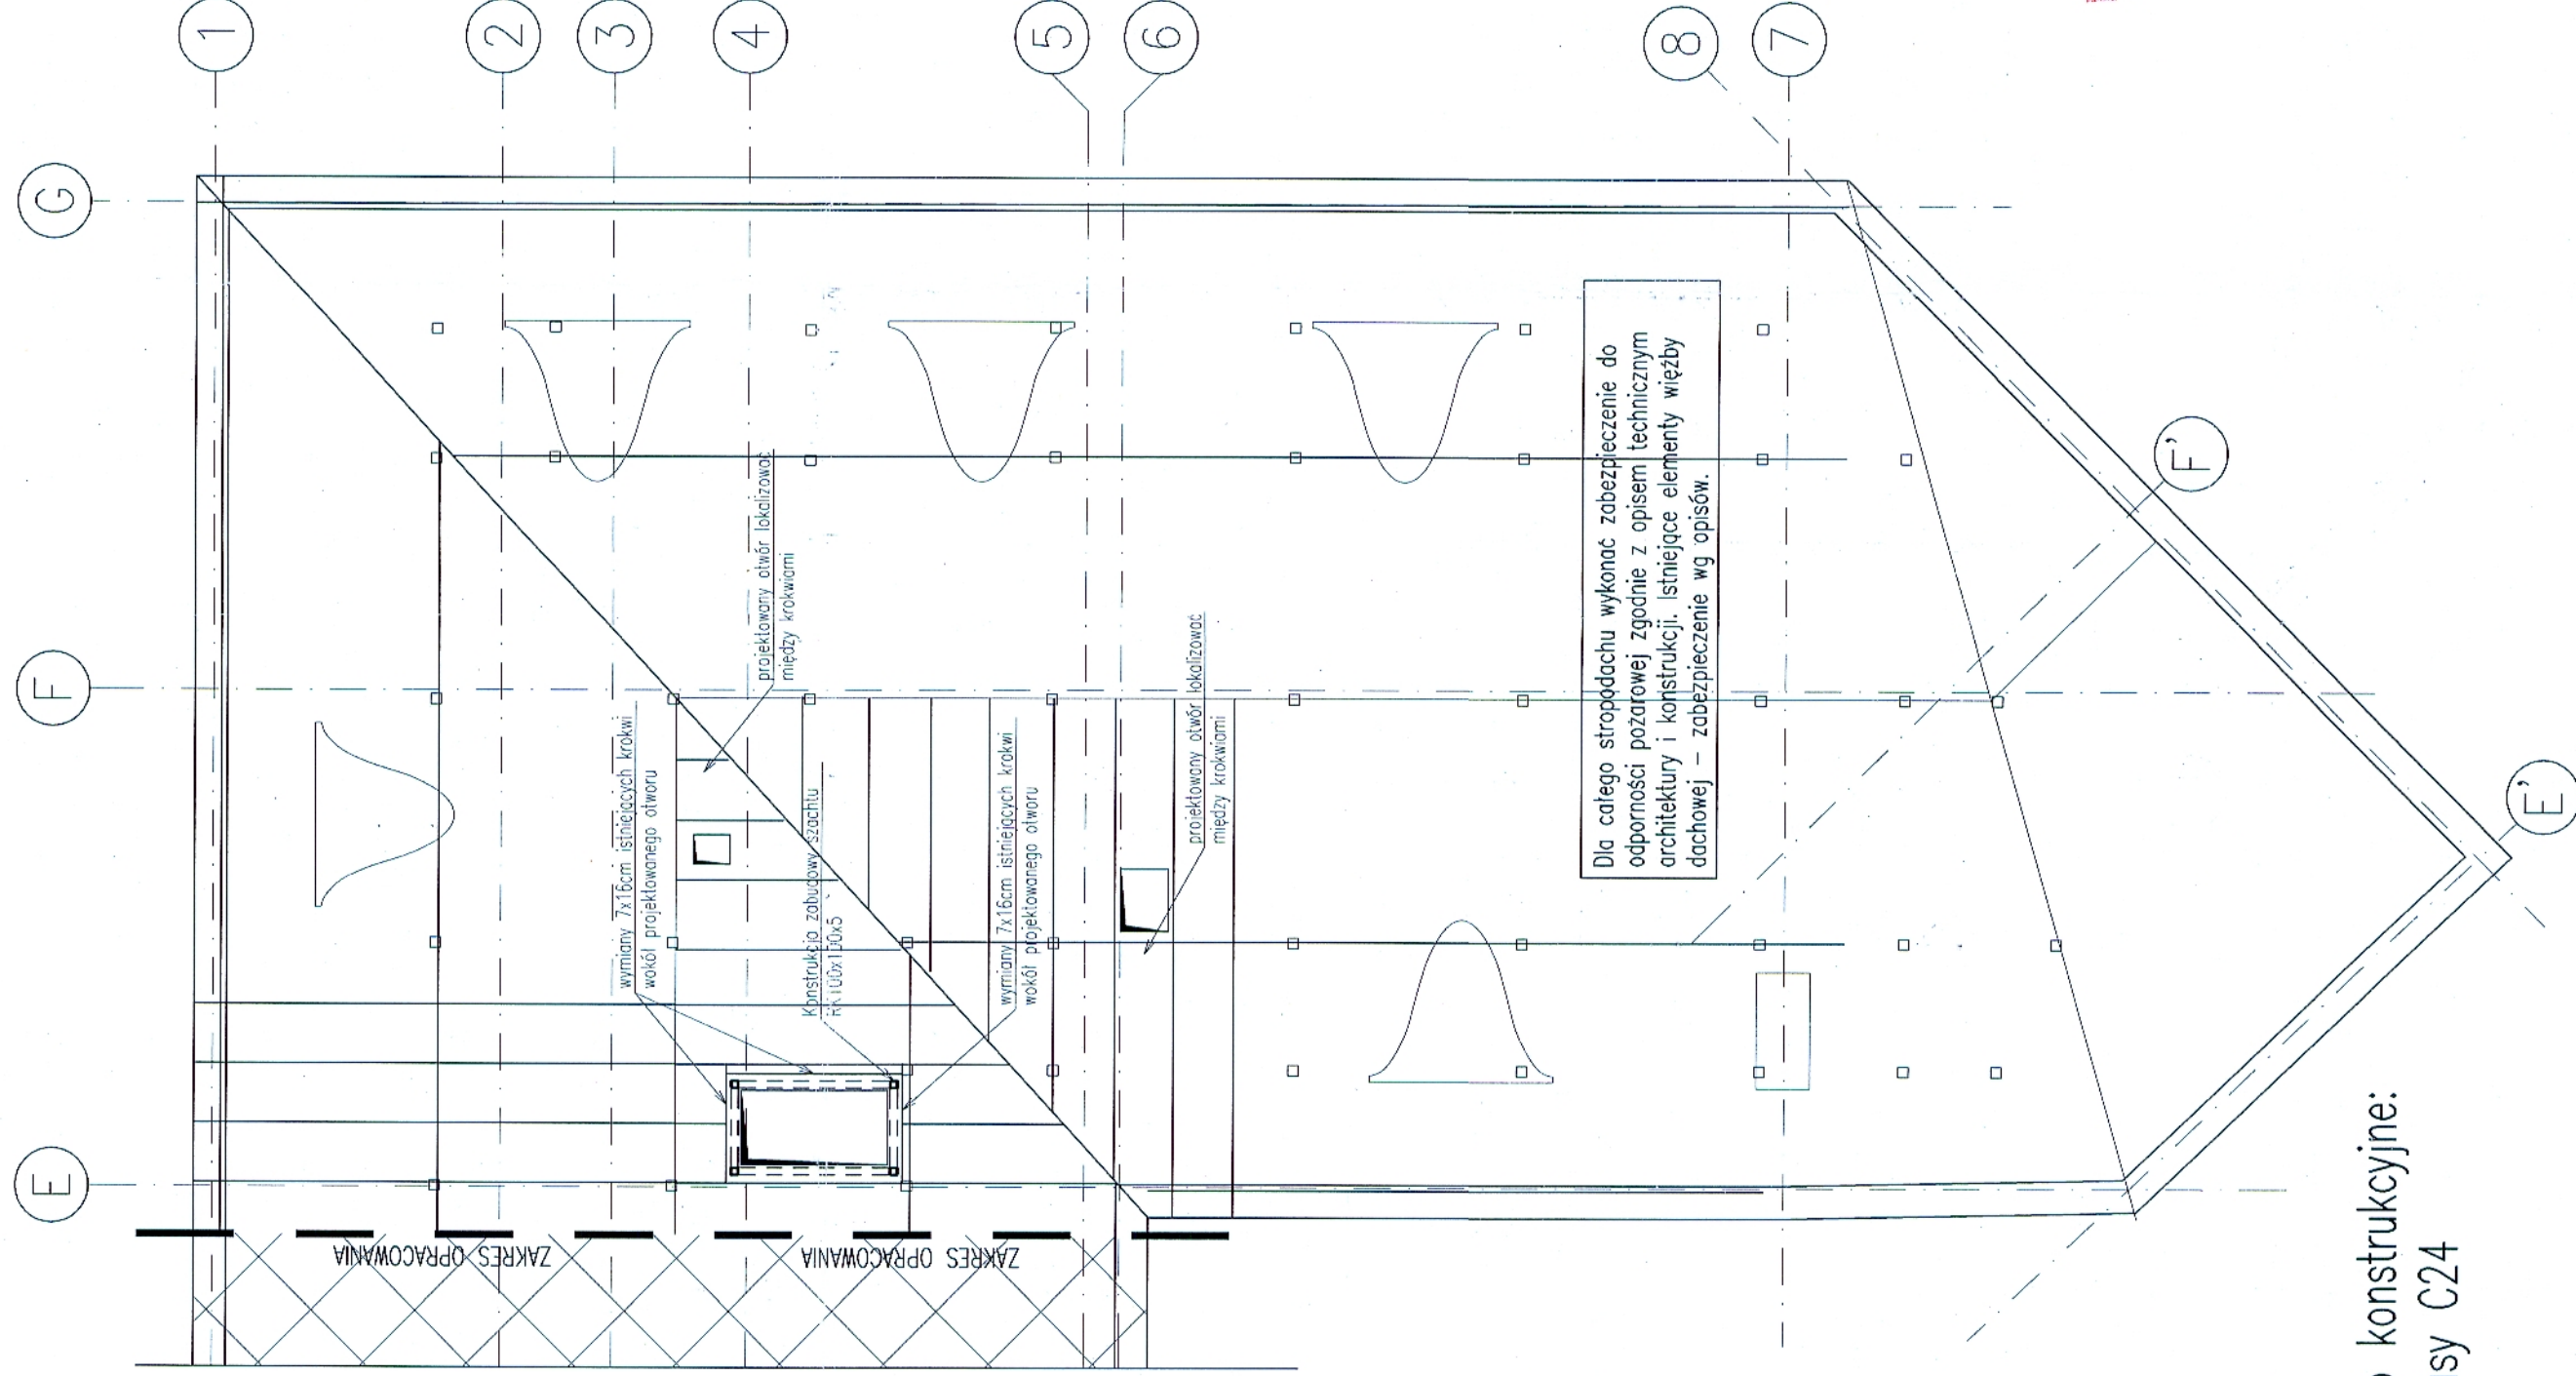

Drewno konstrukcyjne:
lite klasy C24

Uwaga:

1. Rysunek rozpatrywać łącznie z pozostałymi rysunkami i opisem technicznym konstrukcji oraz z projektem architektury i pozostałymi projektami branżowymi.
2. Zabezpieczenie elementów drewnianych zgodnie z opisem technicznym konstrukcji.
3. Geometria konstrukcji szachtu do weryfikacji "w naturze" w trakcie robót budowlanych.
4. Wokół projektowanego szachtu klapy dymowej, wykonać wymiary 7x16cm dla przecinanych istniejących krokwí.
5. Belki i konstrukcję zabudowy szachtu zabezpieczyć do wymaganej odporności pożarowej poprzez obudowę.

URZĄD MIASTA ŁÓDZI
DEPARTAMENT ARCHITEKTURY I ROZWOJU
WYDZIAŁ ARCHITEKTURY
ul. Piotrkowska 104
50-134 Łódź, tel. 42 638 43 91

Projekt: PRZEBUDOWA WNĘTRZ SIEDZIBY GŁÓWNEJ BIBLIOTEKI MIEJSKIEJ W ŁÓDZI	
ŁÓDŹ, UL. LEGIONÓW 2 / PL. WOLNOŚCI 4 DZ. NR 120/1, OBRĘB S-1	
Branża: KONSTRUKCJA	Faza: PROJEKT BUDOWLANY
Projektant: mgr inż. Krzysztof Chojnacki upr. nr LOD/1620/POOK/11	Podpis:
Sprawdzający: mgr inż. Maciej Wasieła upr. nr LOD/1261/POOK/09	Podpis:
Tytuł rysunku: RZUT PODDASZA	
Data: 04.2020	Skala: 1:100
	Nr rysunku: K.06
Pracownia Projektowa Konstrukcji Budowlanych Krzysztof Chojnacki 91-134 Łódź, Rojne 50D/75 www.projektykonstrukcji.com	