


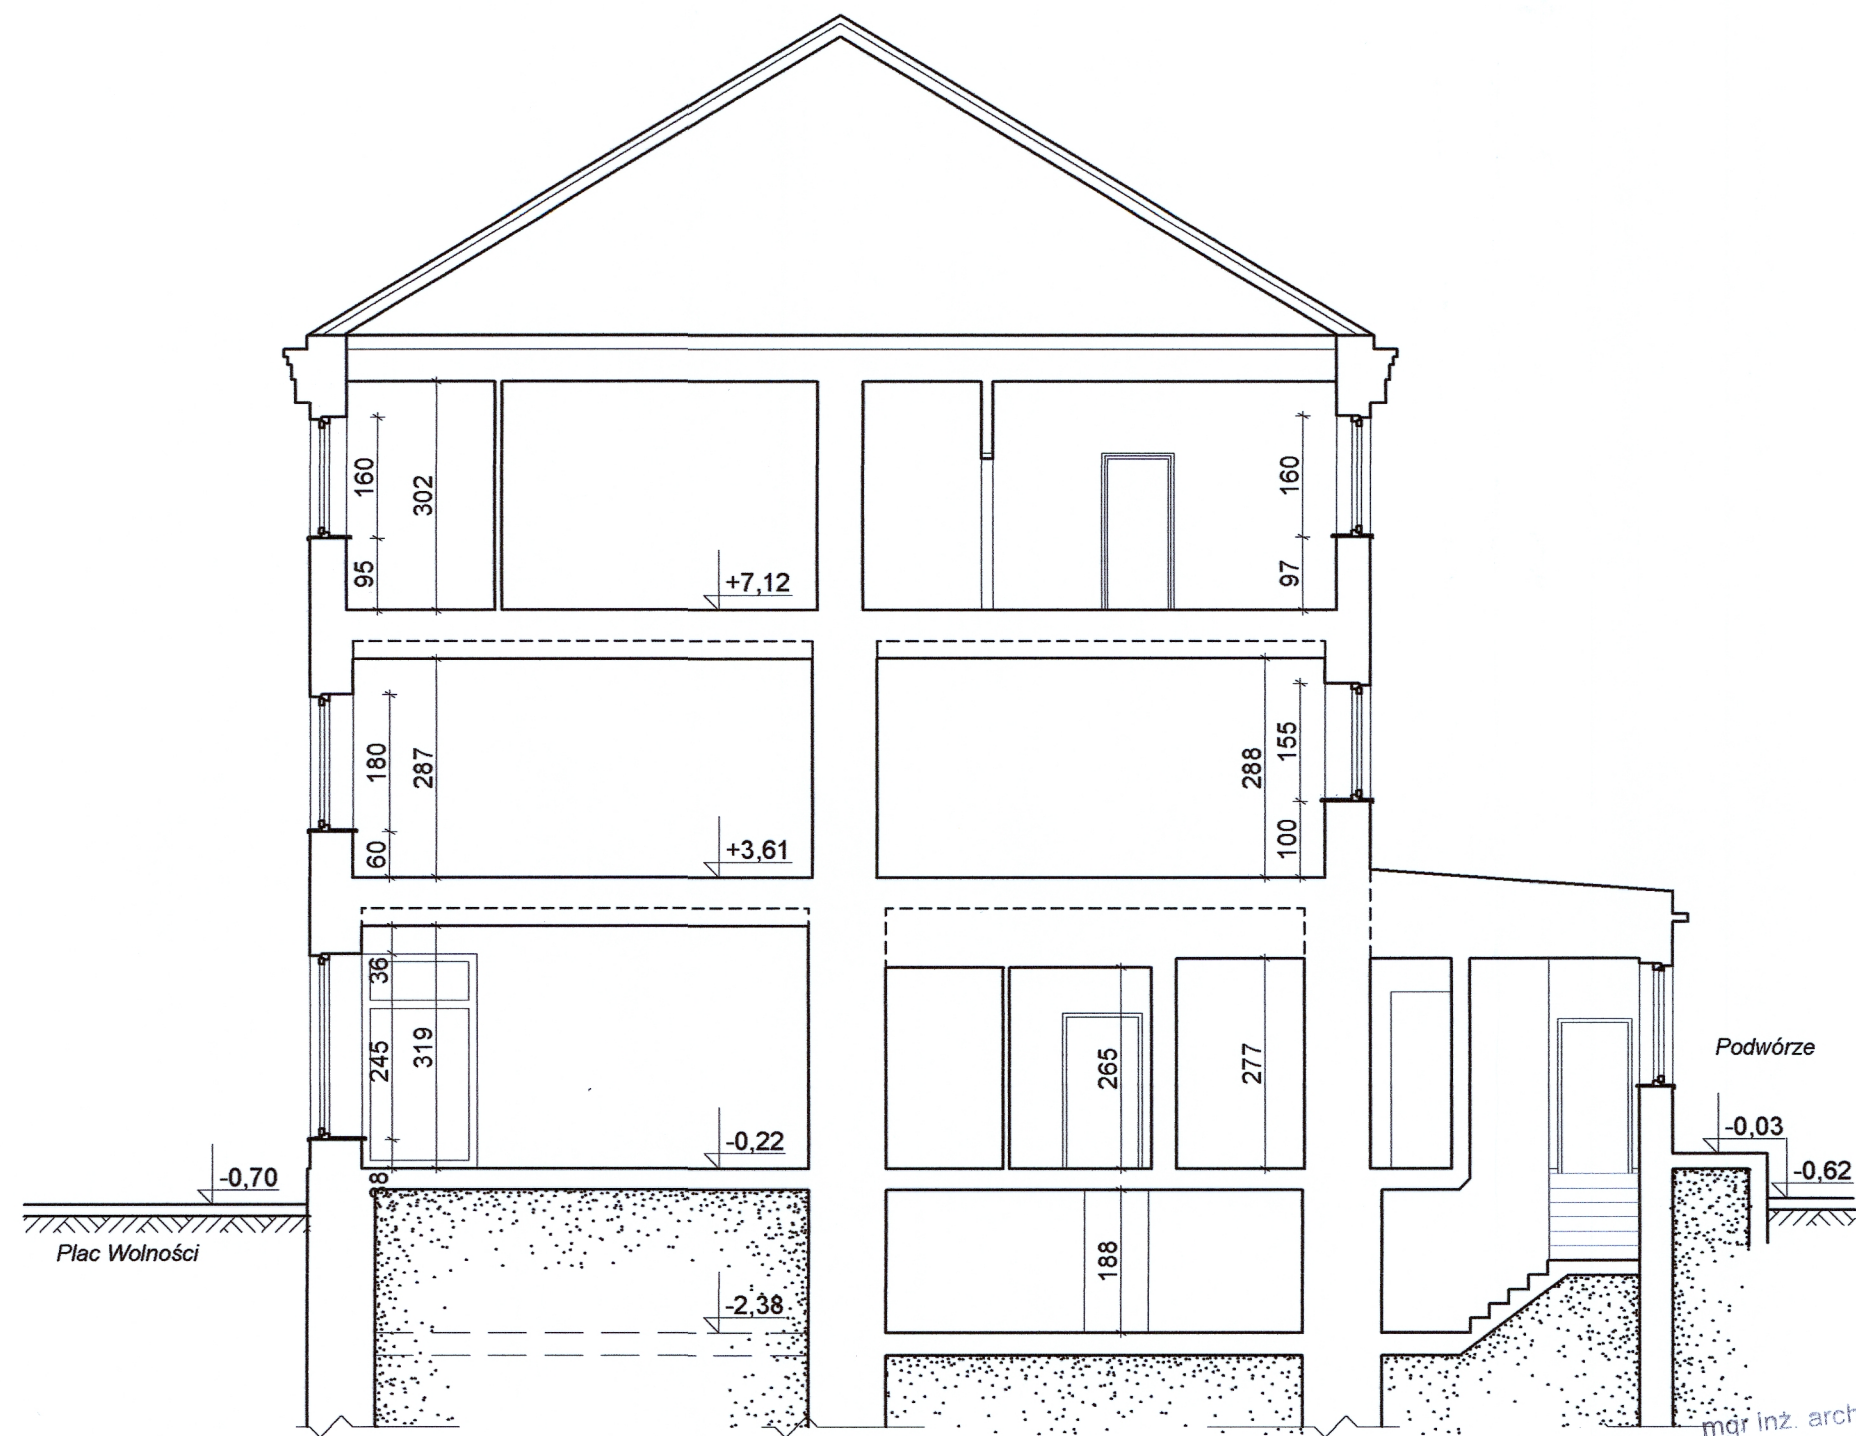

WYKONANIE PRAC
PROJEKTOWYCH
WŁOŚCI

mgr inż. arch. Piotr Piasecki
upr. bud. nr 12/LOOKK/2011
w specjalności architektonicznej
do projektowania bez ograniczeń

graphite.group

ul. Narutowicza 90/2, 90-139 Łódź, www.graphite-group.pl

TEMAT: PRZEBUDOWA WNETRZ BUDYNKU GŁÓWNEJ SIEDZIBY BIBLIOTEKI MIEJSKIEJ W ŁÓDZI

ADRES: Łódź, ul. Legionów 2 / pl. Wolności 4, Dz. nr 120/1 obręb S-1

INWESTOR: BIBLIOTEKA MIEJSKA W ŁÓDZI AL. KOŚCIUSZKI 48, 90-427 ŁÓDŹ

OPRACOWANIE: PROJEKT ARCHITEKTONICZNO-BUDOWLANY

STADIUM: INWENTARYZACJA ARCHITEKTONICZNA

PROJEKTANCI: mgr inż. arch. Piotr Piasecki upr. bud. nr 12/LOOKK/2011
mgr inż. arch. Tomasz Pilarczyk
mgr inż. arch. Bogumiła Olczyk
mgr inż. arch. Klara Amrozińska

RYSUNEK: PRZEKRÓJ A-A

DATA: Grudzień 2019 SKALA: 1:100 NR RYSUNKU: 1.04 05