



widok B

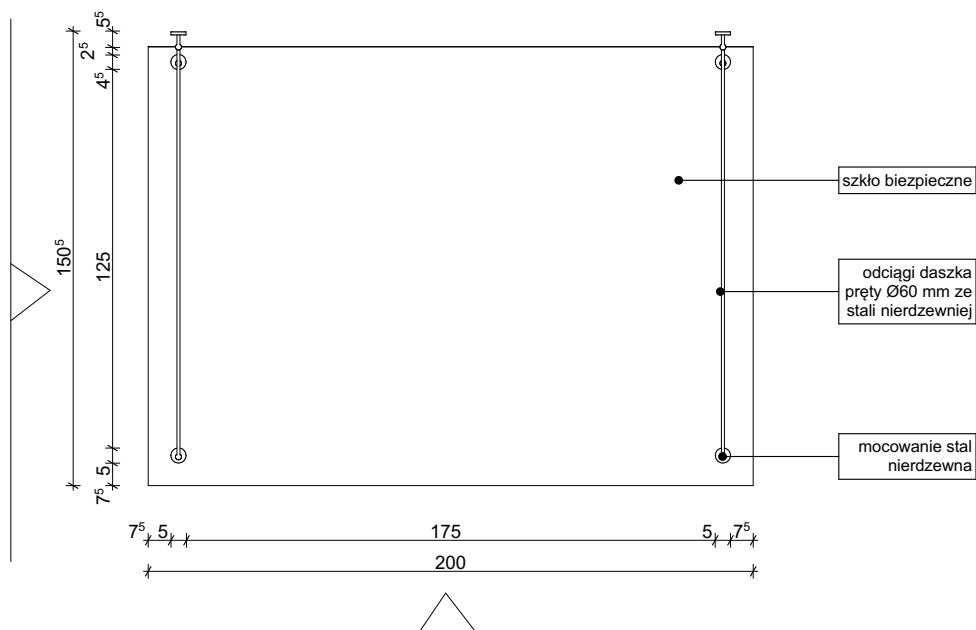


widok A

widok A

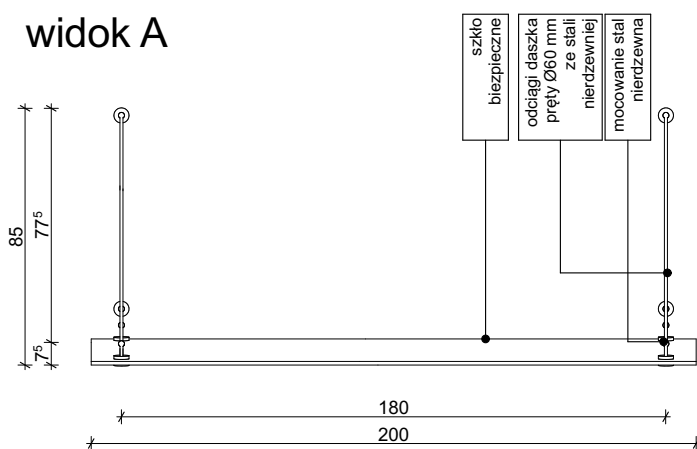

widok B

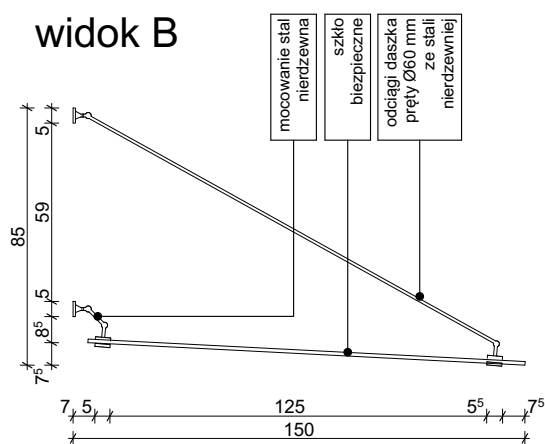

UWAGA:

1. RYSUNEK ROZPATRYWAĆ ŁĄCZNIE Z POZOSTAŁYMI RYSUNKAMI I OPISEM TECHNICZNYM KONSTRUKCJI ORAZ Z PROJEKTEM ARCHITEKTURY I PROJEKTAMI BRANŻOWYMI.
2. NIE NALEŻY DOMIERZAĆ ODLEGŁOŚCI NA RYSUNKACH. WSZYSTKIE WĄTPLIWOŚCI NALEŻY WYJAŚNIĆ Z PROJEKTANTEM.
3. WSZYSTKIE MATERIAŁY I TECHNOLOGIE POWINNY POSIADAĆ PRZEWIDZIANE PRAWEM I ODPOWIEDNIMI PRZEPISAMI DOPUSZCZENIA, ATESTY I CERTYFIKATY.
4. WSZYSTKIE ROBOTY BUDOWLANE POWINNY BYĆ WYKONYWANE ZGODNIE ZE SZTUKĄ BUDOWLANĄ I ODPOWIEDAĆ WARUNKOM TECHNICZNYM WYKONANIA I ODBIORU ROBÓT BUDOWLANO-MONTAŻOWYCH.
5. WSZYSTKIE WYMIARY NALEŻY WERYFIKOWAĆ NA BUDOWIE.

graphite.group

ul. Narutowicza 90/2, 90-139 Łódź, www.graphite-group.pl

TEMAT: **PRZEBUDOWA WNETRZ BUDYNKU GŁÓWNEJ SIEDZIBY BIBLIOTEKI MIEJSKIEJ W ŁODZI**

ADRES: **Łódź, ul. Legionów 2 / pl. Wolności 4, Dz. nr 120/1 obręb S-1**

INWESTOR: **BIBLIOTEKA MIEJSKA W ŁODZI AL. KOŚCIUSZKI 48, 90-427 ŁÓDŹ**

OPRACOWANIE: **PROJEKT ARCHITEKTONICZNO-BUDOWLANY**

STADIUM: **PROJEKT WYKONAWCZY**

PROJEKTANCI: **mgr inż. arch. Piotr Piasecki upr. bud. nr 12/LOOKK/2011**

mgr inż. arch. Tomasz Pilarczyk

mgr inż. arch. Bogumiła Olczyk

RYSUNEK: **ZADASZENIE WEJŚCIA DO POM. GOSPODARCZEGO**

DATA: **Wrzesień 2020**

SKALA: **1:25**

NR RYSUNKU:

WN.3.16