
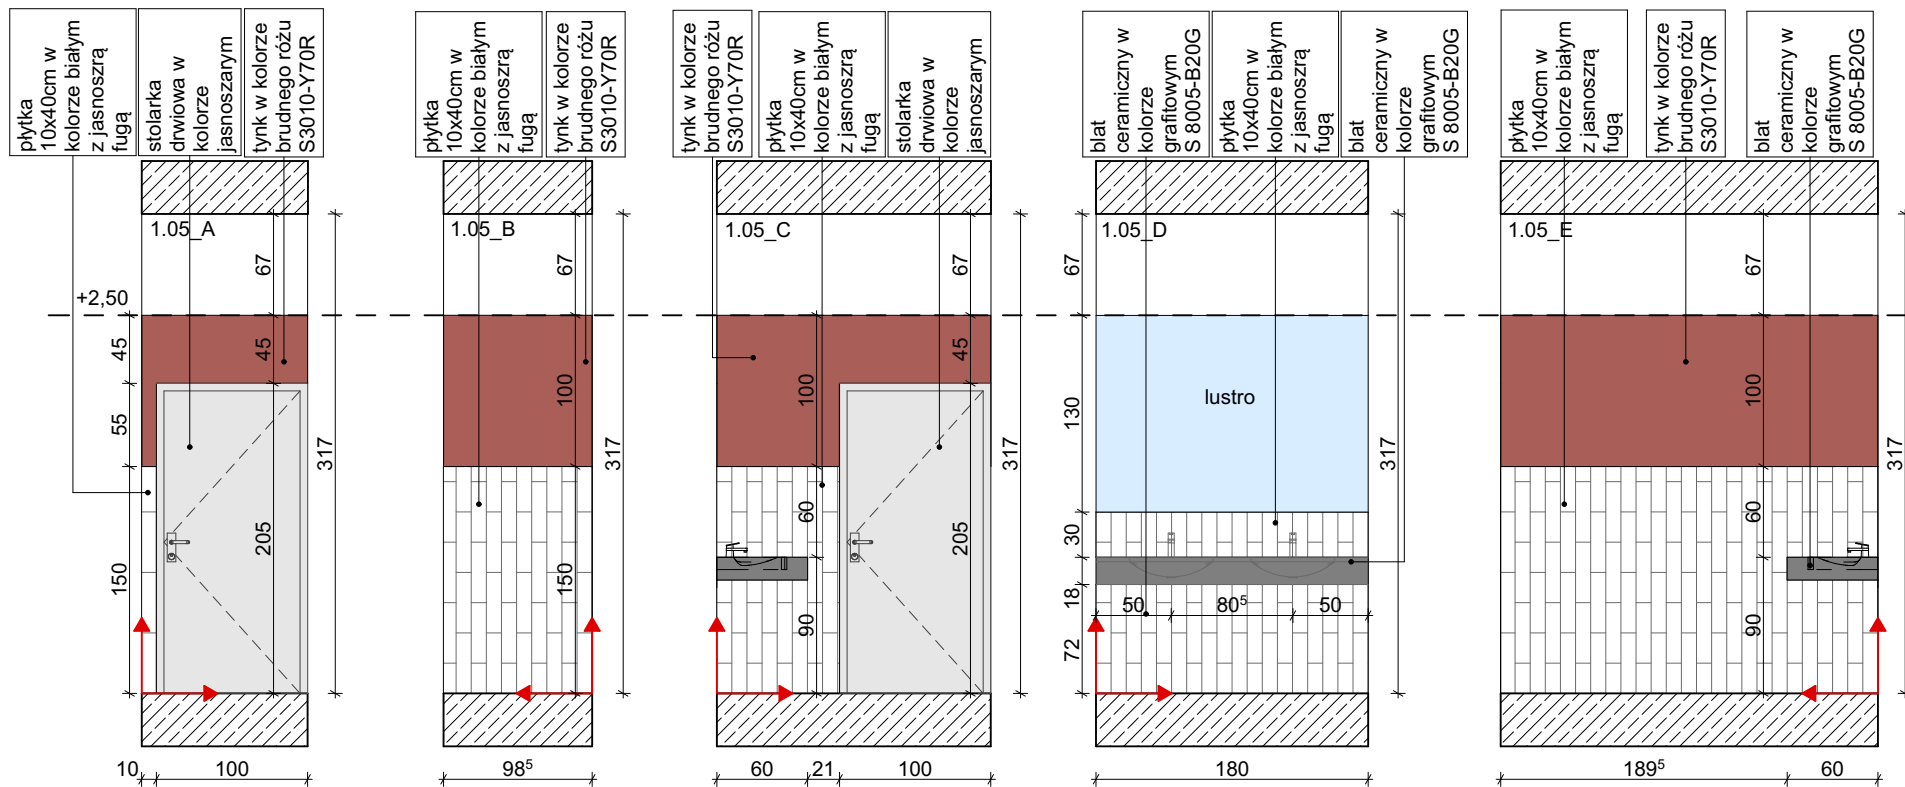


Rzut_0.05/_0.07

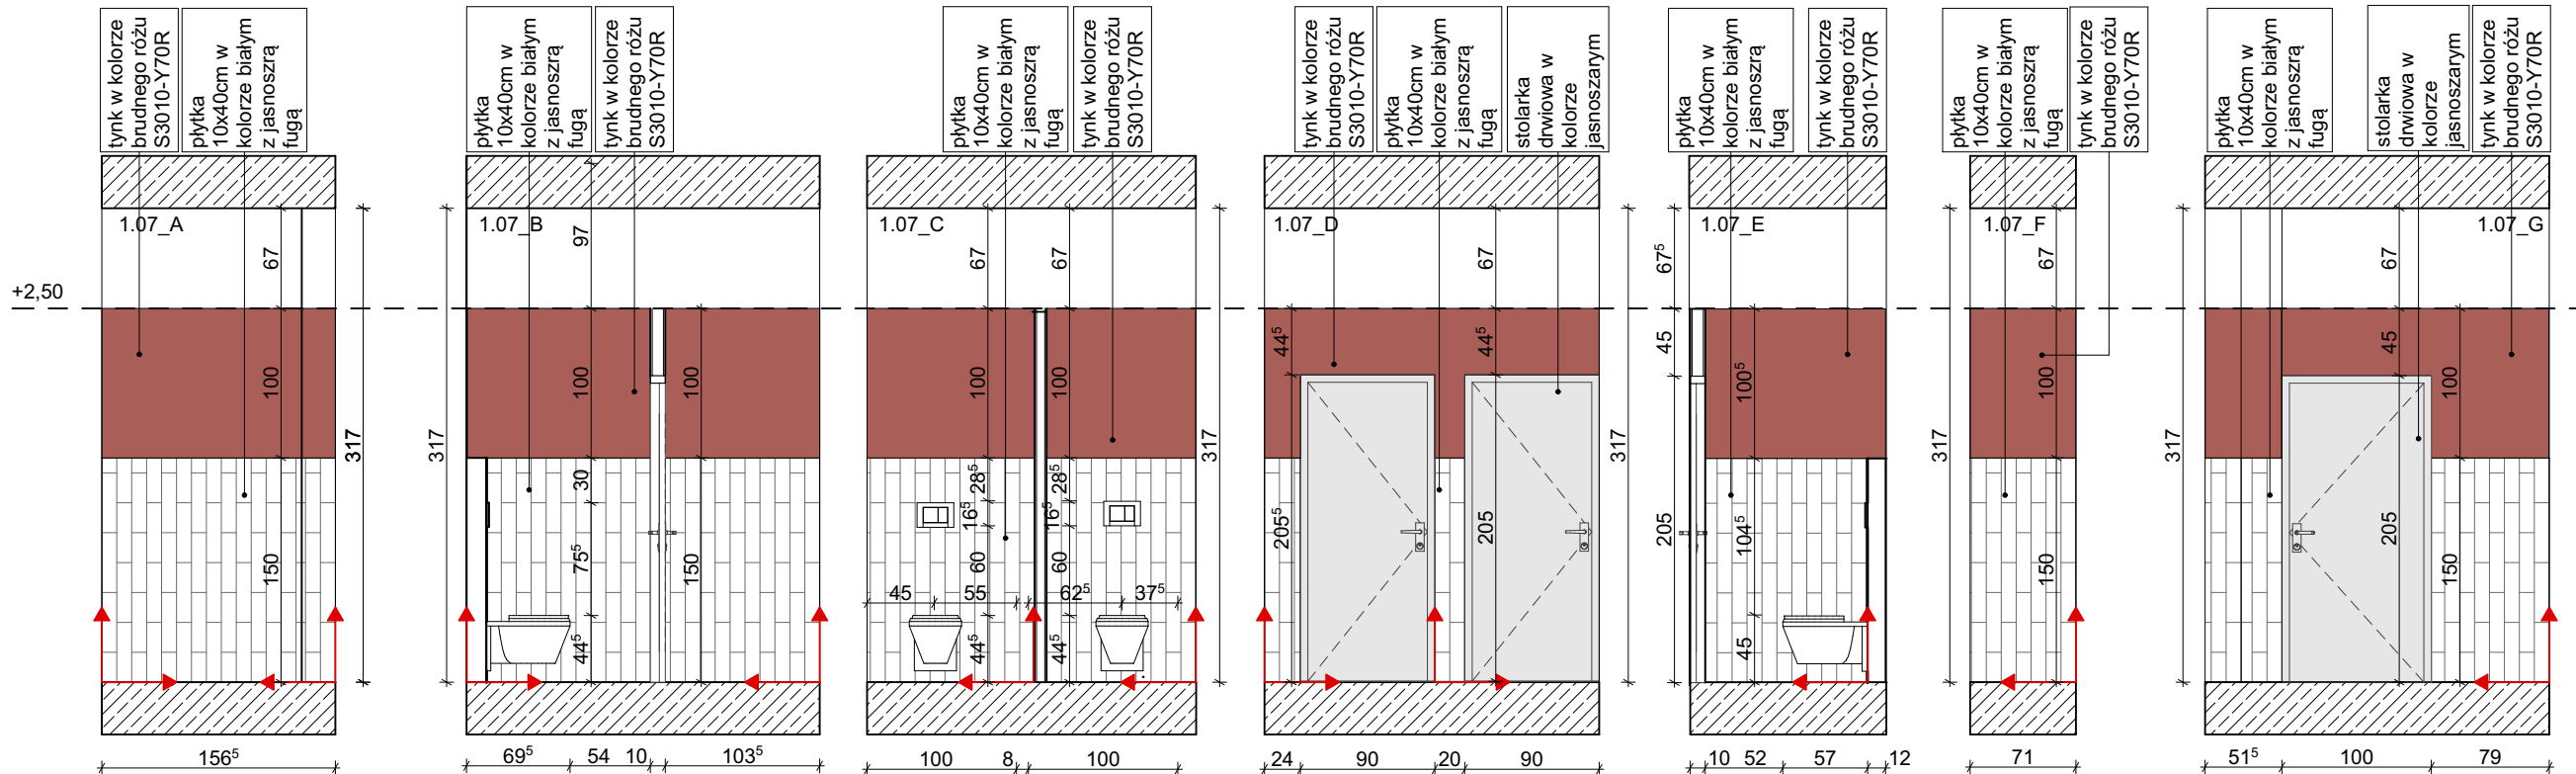

UWAGA:
1. RYSUNEK ROZPATRYWAĆ ŁĄCZNIE Z POZOSTAŁYMI RYSUNKAMI I OPISEM TECHNICZNYM KONSTRUKCJI ORAZ Z PROJEKTEM ARCHITEKTURY I PROJEKTAMI BRANŻOWYMI.
2. NIE NALEŻY DOMIERZAĆ ODLEGŁOŚCI NA RYSUNKACH. WSZYSTKIE WĄTPLIWOŚCI NALEŻY WYJAŚNIĆ Z PROJEKTANTEM.
3. WSZYSTKIE MATERIAŁY I TECHNOLOGIE POWINNY POSIADAĆ PRZEWIDZIANE PRAWEM I ODPOWIEDNIMI PRZEPISAMI DOPUSZCZENIA, ATESTY I CERTYFIKATY.
4. WSZYSTKIE ROBOTY BUDOWLANE POWINNY BYĆ WYKONYWANE ZGODNIE ZE SZTUKĄ BUDOWLANĄ I ODPOWIEDNIE WARUNKOM TECHNICZNYM WYKONANIA I ODBIORU ROBÓT BUDOWLANO-MONTAŻOWYCH.
5. WSZYSTKIE WYMIARY NALEŻY WERYFIKOWAĆ NA BUDOWIE.
6. FUGI PŁYTEK ŚCIENNYCH SPASOWAĆ DO FUG PŁYTEK PODŁOGOWYCH

graphite.group

ul. Narutowicza90/2, 90-139 Łódź, www.graphite-group.pl

TEMAT: PRZEBUDOWA WNEȚR BUDYNKU GŁÓWNEJ SIEDZIBY BIBLIOTEKI MIEJSKIEJ W ŁÓDZI
ADRES: ŁÓDŹ, ul. Legionów 2 / pl. Wolności 4, Dz. nr 120/1 obręb S-1
INWESTOR: BIBLIOTEKA MIEJSKA W ŁÓDZI AL. KOŚCIUSZKI 48, 90-427 ŁÓDŹ
OPRACOWANIE: PROJEKT ARCHITEKTONICZNO-BUDOWLANY

STADIUM: PROJEKT WYKONAWCZY
PROJEKTANCI: mgr inż. arch. Piotr Piasecki upr. bud. nr 12/LOOKK/2011
mgr inż. arch. Tomasz Pilarczyk
mgr inż. arch. Bogumiła Olczyk

RYSUNEK: WC I PRZEDSIONEK PIĘTRO I_DAMSKI
DATA: Wrzesień 2020 SKALA: 1:50 NR RYSUNKU: WN.4.12