



Zestaw dla 1 pomieszczenia, dostępny jako komplet elementów z ramkami, instrukcją, w jednym opakowaniu, w wersji do montażu podtynkowego.
W przypadku montażu natynkowego należy zastować odpowiednie puszkę natynkowe z ramkami.

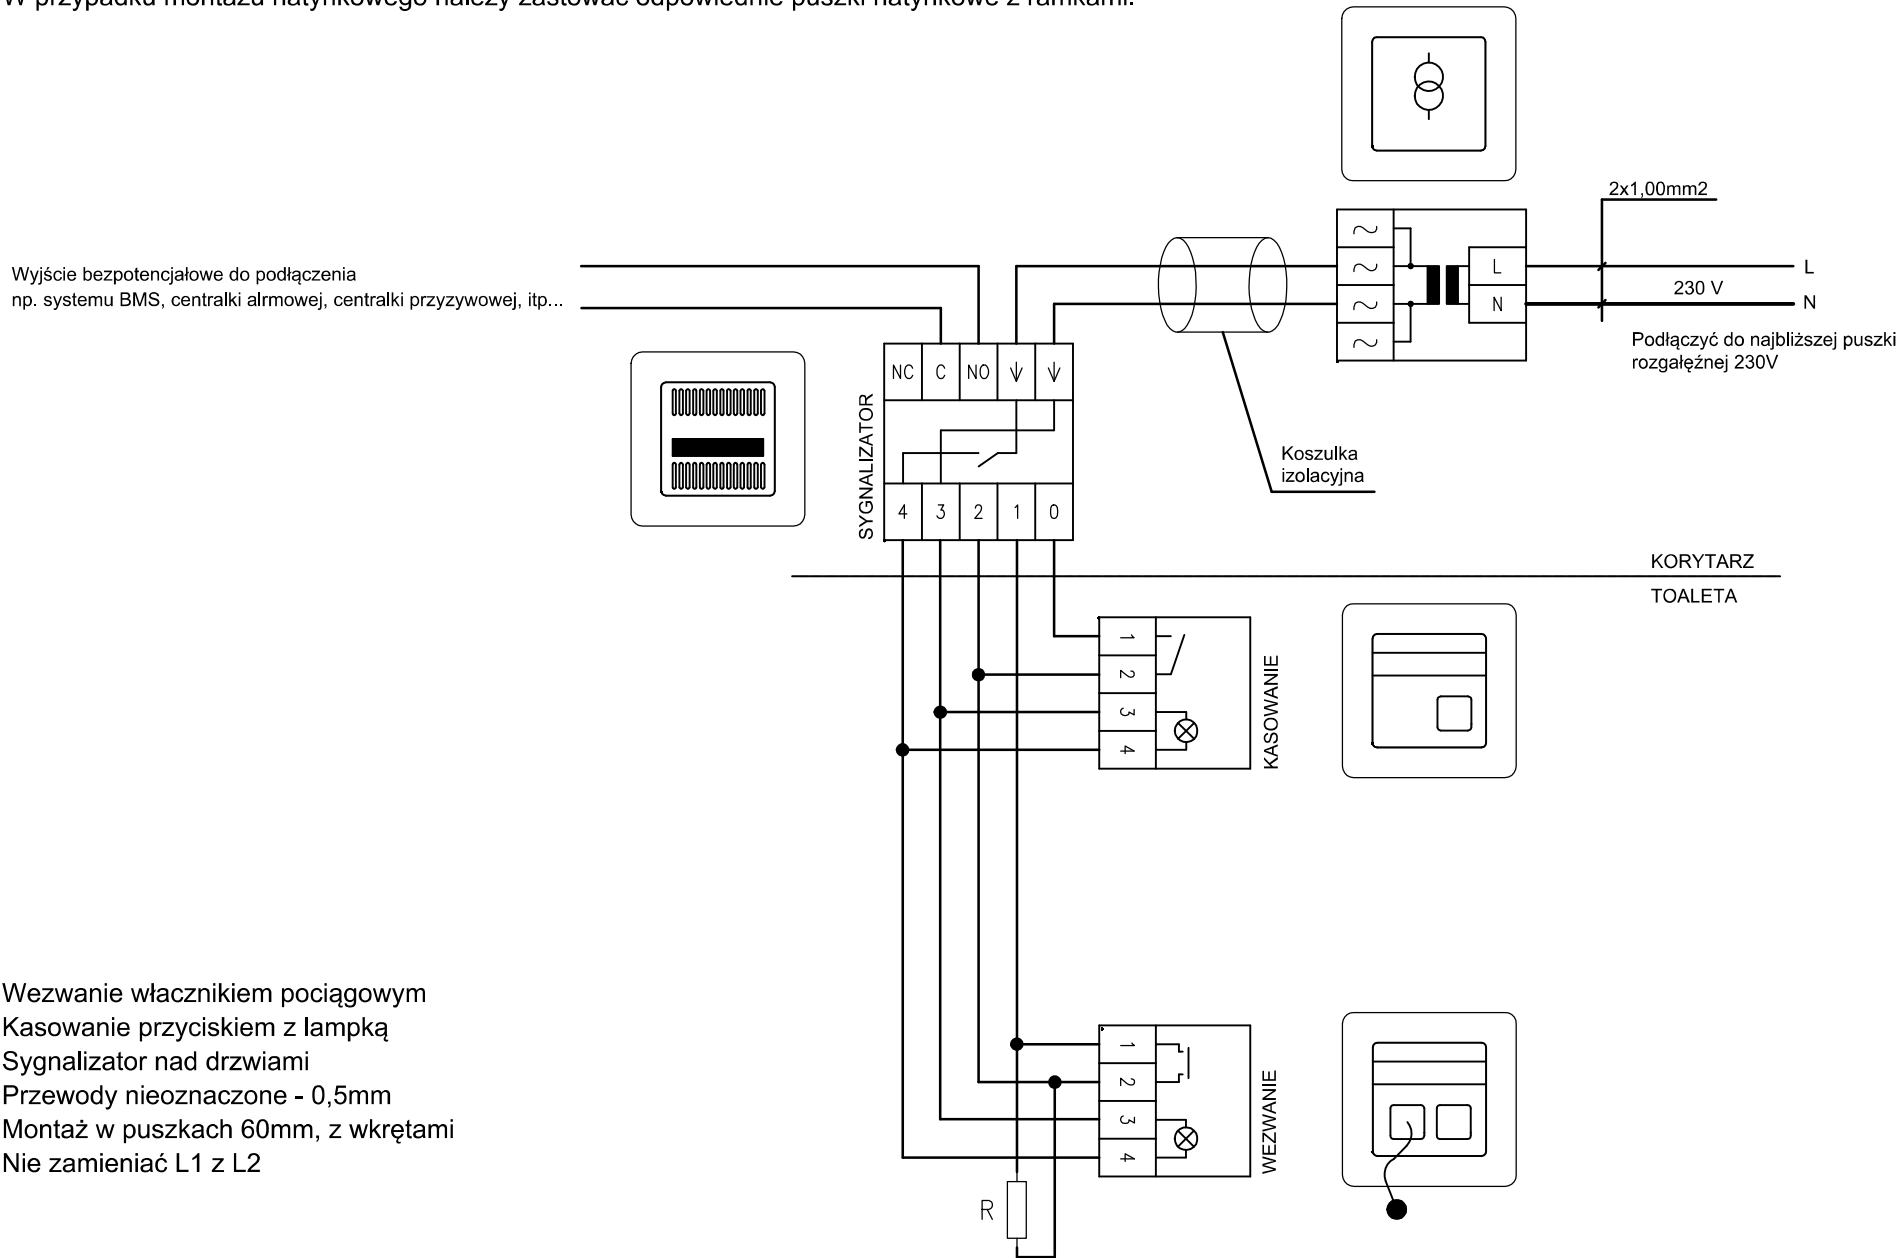


Wezwanie włącznikiem pociągowym
Kasowanie przyciskiem z lampką
Sygnalizator nad drzwiami
Przewody nieoznaczone - 0,5mm
Montaż w puszkach 60mm, z wkrętami
Nie zamieniać L1 z L2

Legenda:

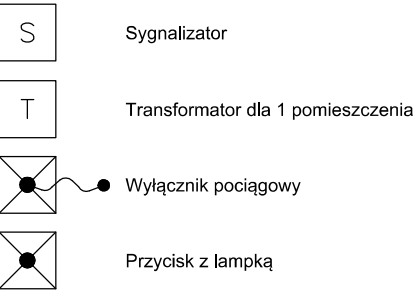

Okablowanie

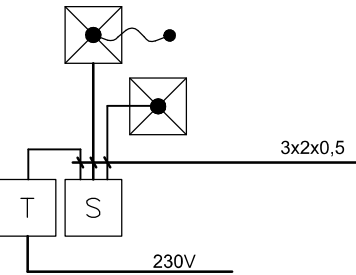

graphite.group ul. Narutowicza90/2, 90-139 Łódź, www.graphite-group.pl			
TEMAT:	PRZEBUDOWA WNĘTRZ BUDYNKU GŁÓWNEJ SIEDZIBY BIBLIOTEKI MIEJSKIEJ W ŁODZI		
ADRES:	Łódź, ul. Legionów 2 / pl. Wolności 4, Dz. nr 120/1 obręb S-1		
INWESTOR:	BIBLIOTEKA MIEJSKA W ŁODZI AL. KOŚCIUSZKI 48, 90-427 ŁÓDŹ		
OPRACOWANIE:	PROJEKT ARCHITEKTONICZNO-BUDOWLANY		
STADIUM:	PROJEKT WYKONAWCZY		
PROJEKTANT:	techn. Krzysztof Kozal upr. Nr 186/89/WŁ		
OPRACOWANIE: Tomasz Kozal			
RYSUNEK: SCHEMAT SYSTEMU PRZYZYWOWEGO			
DATA:	Lipiec 2020	SKALA:	NR RYSUNKU: E.13