
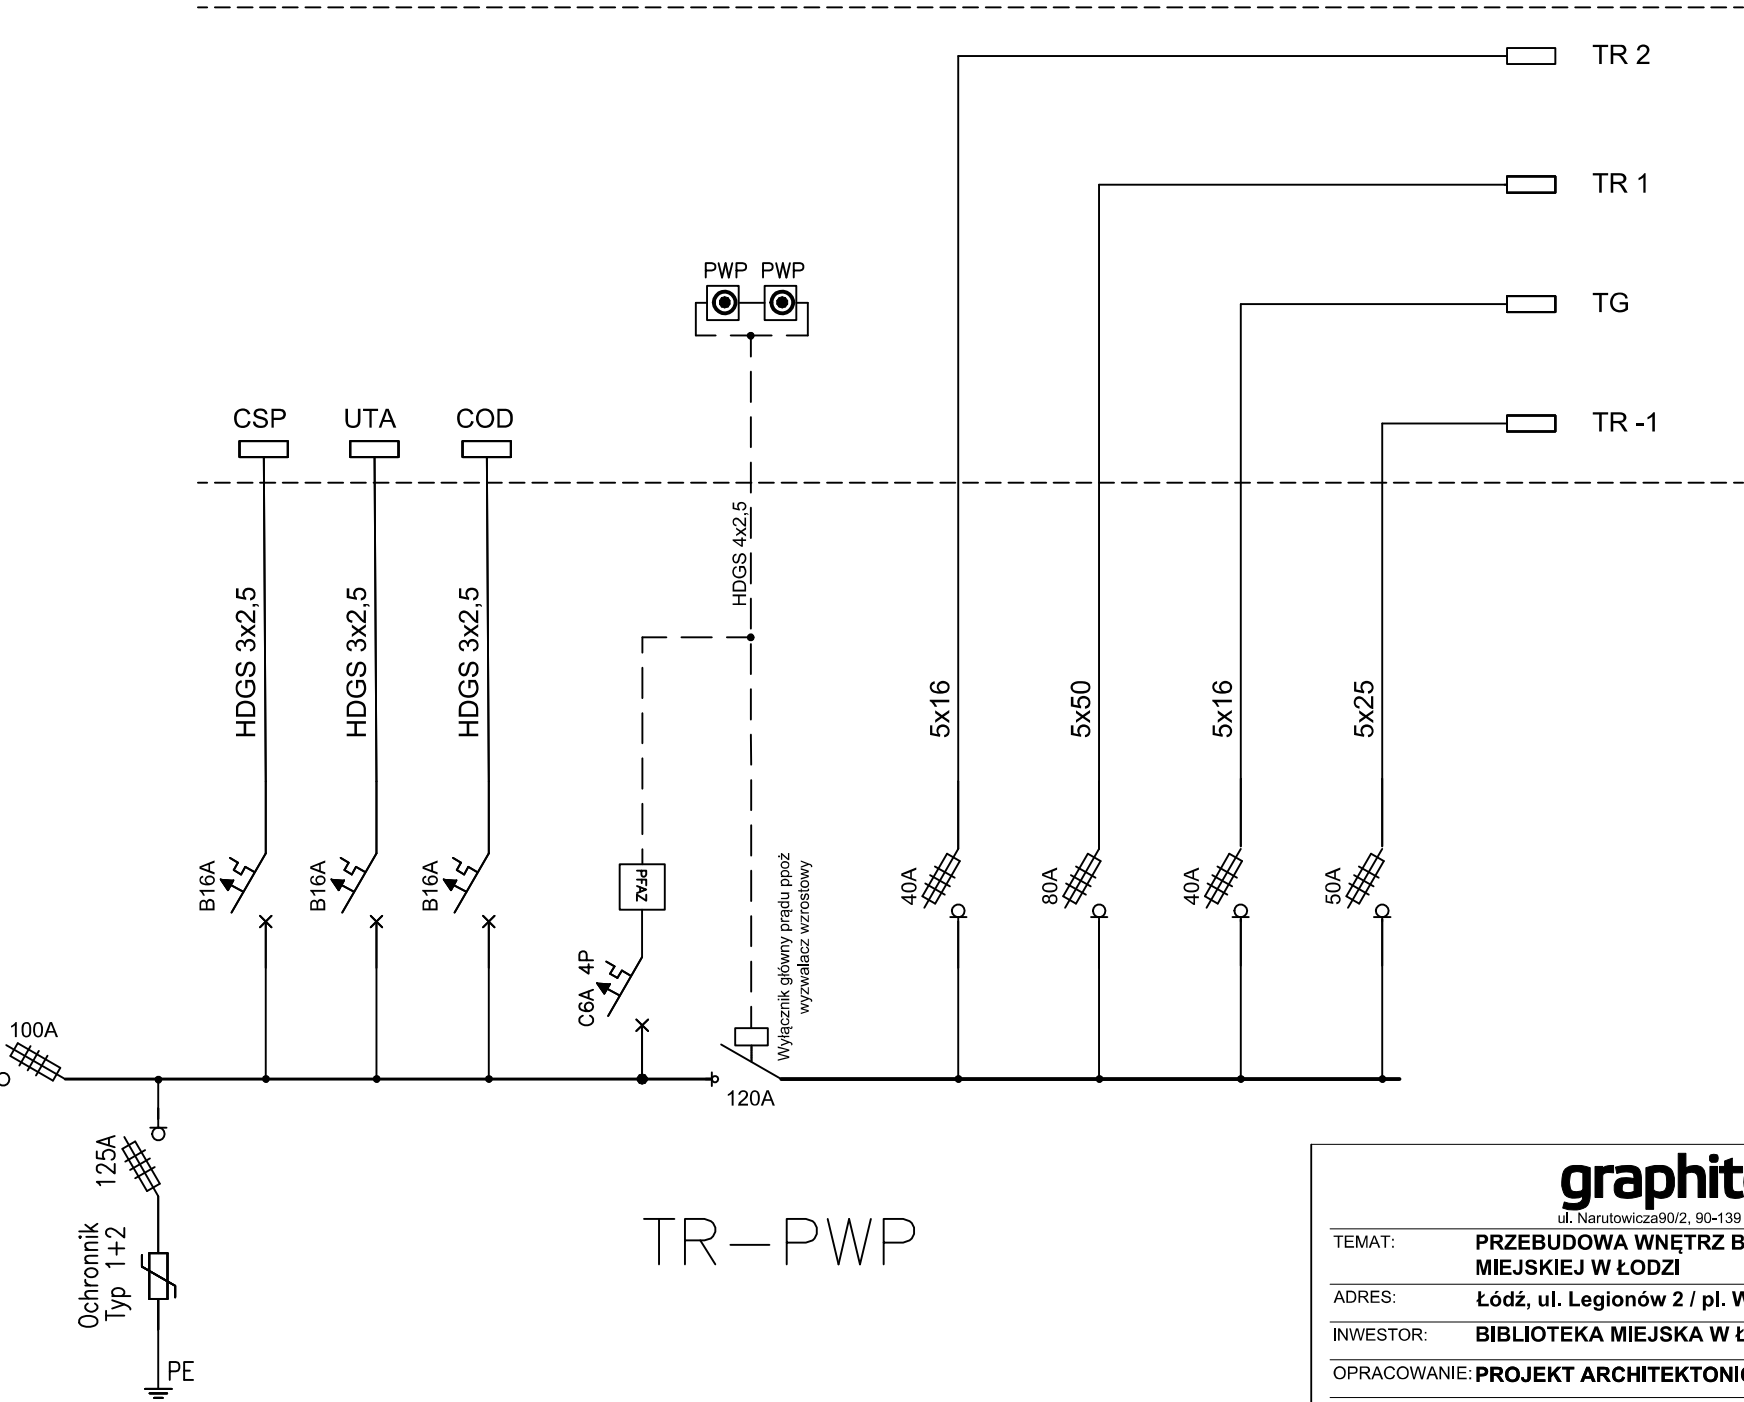


Uwagi:

1. Układ sieci odbiorczej TN–C–S.
zgodnie z istniejącym na terenie posesji
2. Ochrona od porażen przy dotyku pośrednim
samoczynne wyłączenie zasilania i wyłączniki
różnicowoprądowe.

tablica licznikowa
wykonuje PGE

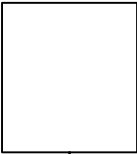

TR–PWP

graphite.group

ul. Narutowicza90/2, 90-139 Łódź, www.graphite-group.pl

TEMAT:	PRZEBUDOWA WNĘTRZ BUDYNKU GŁÓWNEJ SIEDZIBY BIBLIOTEKI MIEJSKIEJ W ŁODZI		
ADRES:	Łódź, ul. Legionów 2 / pl. Wolności 4, Dz. nr 120/1 obręb S-1		
INWESTOR:	BIBLIOTEKA MIEJSKA W ŁODZI AL. KOŚCIUSZKI 48, 90-427 ŁÓDŹ		
OPRACOWANIE:	PROJEKT ARCHITEKTONICZNO-BUDOWLANY		
STADIUM:	PROJEKT WYKONAWCZY		
PROJEKTANT:	techn. Krzysztof Kozal upr. Nr 186/89/WŁ		

OPRACOWANIE:	Tomasz Kozal		
RYSUNEK:	SCHEMAT ZASILANIA		
DATA:	Lipiec 2020	SKALA:	NR RYSUNKU: E.5