


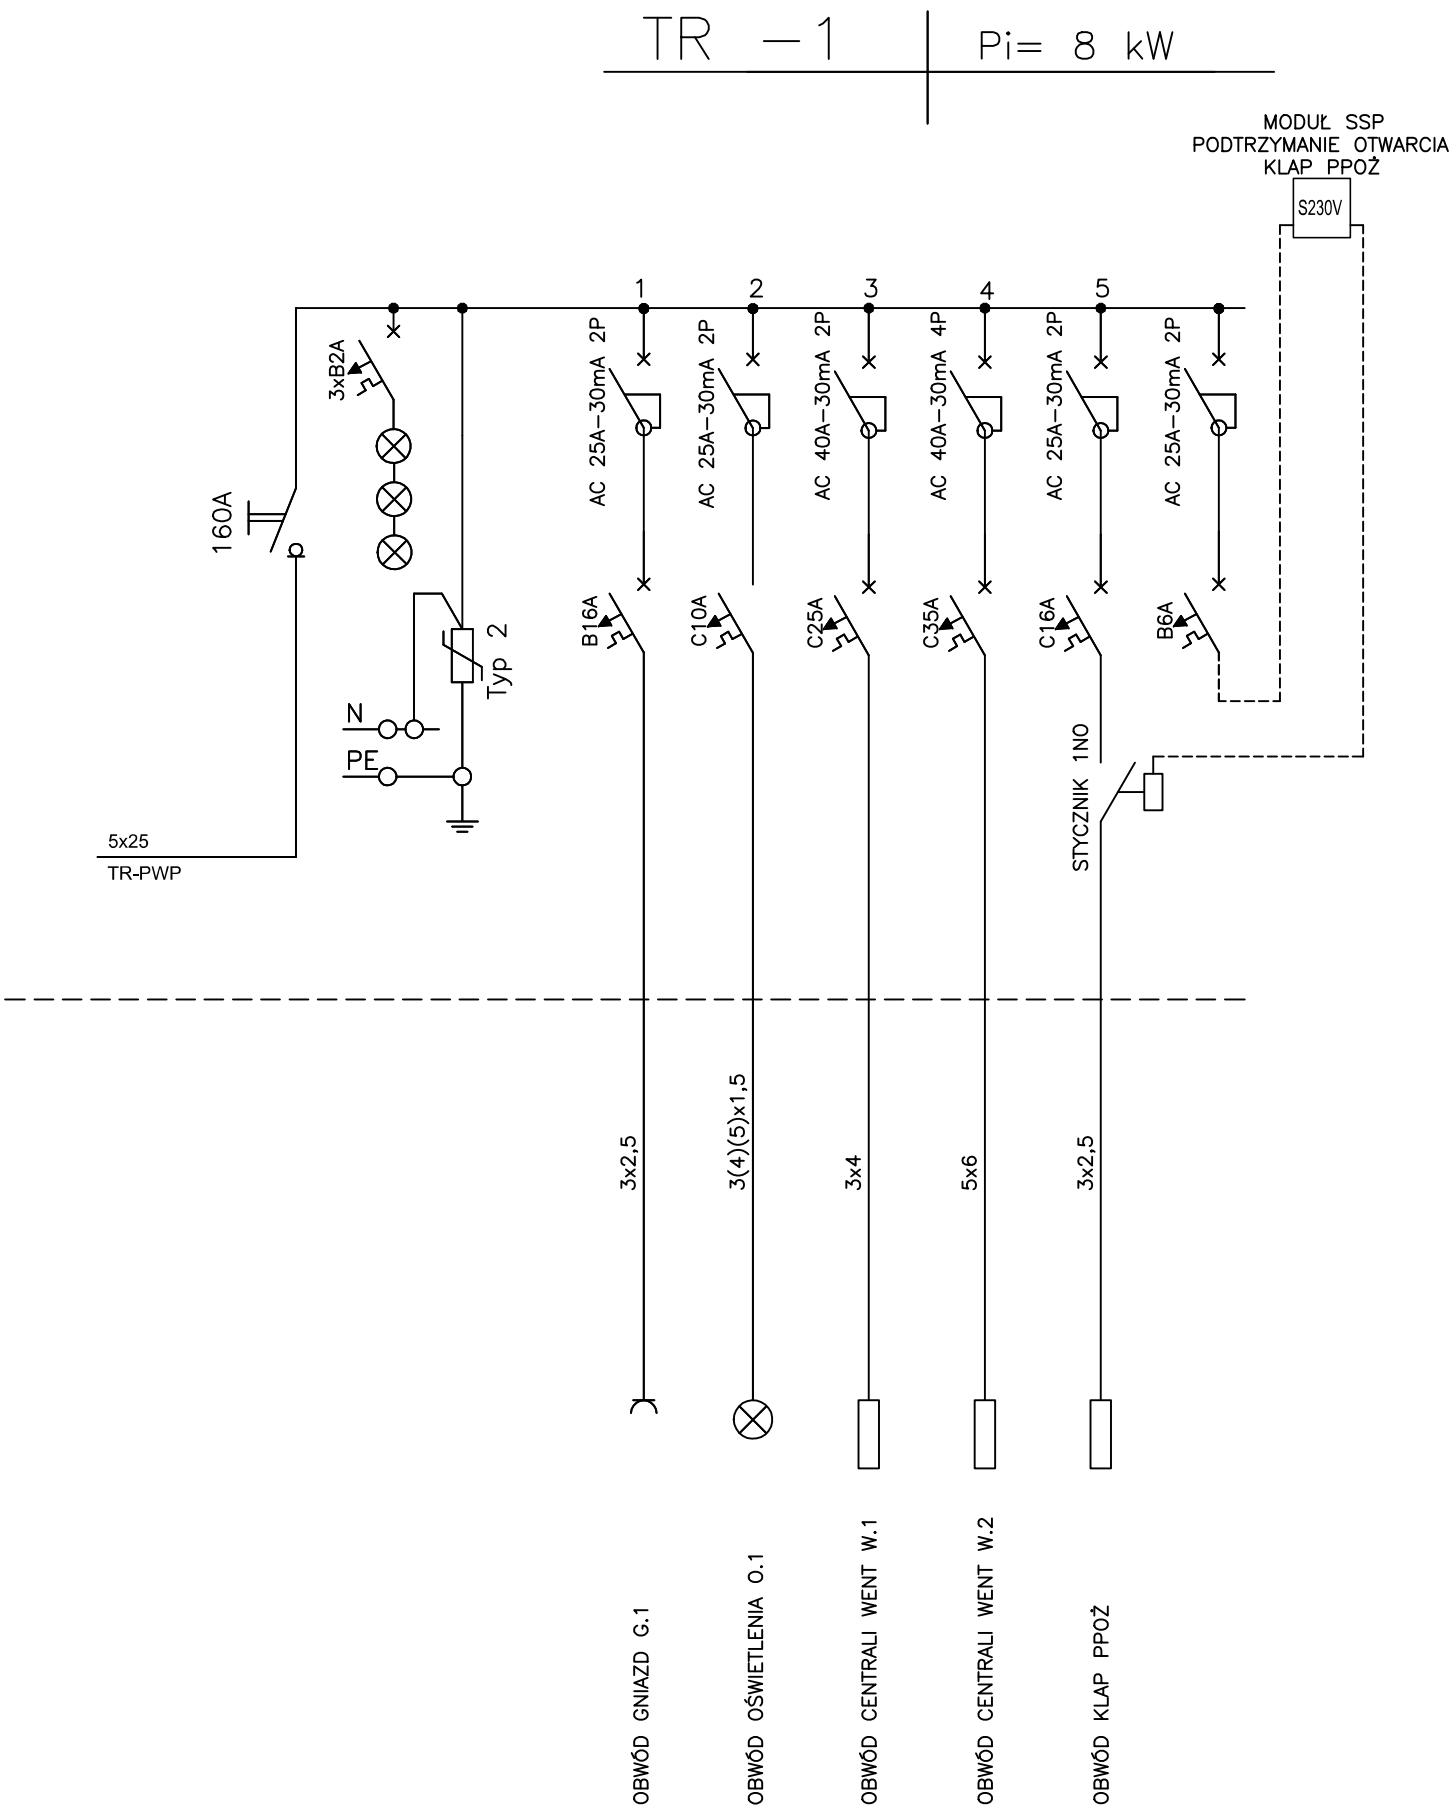

Uwagi:

1. Układ sieci odbiorczej TN-S.
2. Ochrona od porażeń przy dotyku pośrednim samoczynne wyłączenie zasilania i wyłączniki różnicowoprądowe.
3. Zabezpieczenia i przekroje przewodów dostosować do wymagań DTR faktycznie montowanych urządzeń.
4. Kable na drogach ewakuacyjnych B2ca-s1b,d1,a1.
5. Kable poza drogami ewakuacyjnymi Dca-s2,d1,a2.
6. Należy zastosować dobezpieczenie ochronników przeciwprzepięciowych zgodnie z dokumentacją producenta.

|                                                                                              |                                                                         |        |                 |
|----------------------------------------------------------------------------------------------|-------------------------------------------------------------------------|--------|-----------------|
| <div>graphite.group</div> <div>ul. Narutowicza90/2, 90-139 Łódź, www.graphite-group.pl</div> |                                                                         |        |                 |
| TEMAT:                                                                                       | PRZEBUDOWA WNĘTRZ BUDYNKU GŁÓWNEJ SIEDZIBY BIBLIOTEKI MIEJSKIEJ W ŁODZI |        |                 |
| ADRES:                                                                                       | Łódź, ul. Legionów 2 / pl. Wolności 4, Dz. nr 120/1 obręb S-1           |        |                 |
| INWESTOR:                                                                                    | BIBLIOTEKA MIEJSKA W ŁODZI AL. KOŚCIUSZKI 48, 90-427 ŁÓDŹ               |        |                 |
| OPRACOWANIE:                                                                                 | PROJEKT ARCHITEKTONICZNO-BUDOWLANY                                      |        |                 |
| STADIUM:                                                                                     | PROJEKT WYKONAWCZY                                                      |        |                 |
| PROJEKTANT:                                                                                  | techn. Krzysztof Kozal upr. Nr 186/89/WŁ                                |        |                 |
| OPRACOWANIE: Tomasz Kozal                                                                    |                                                                         |        |                 |
| RYSUNEK:                                                                                     | SCHEMAT TR -1                                                           |        |                 |
| DATA:                                                                                        | Lipiec 2020                                                             | SKALA: | NR RYSUNKU: E.6 |