


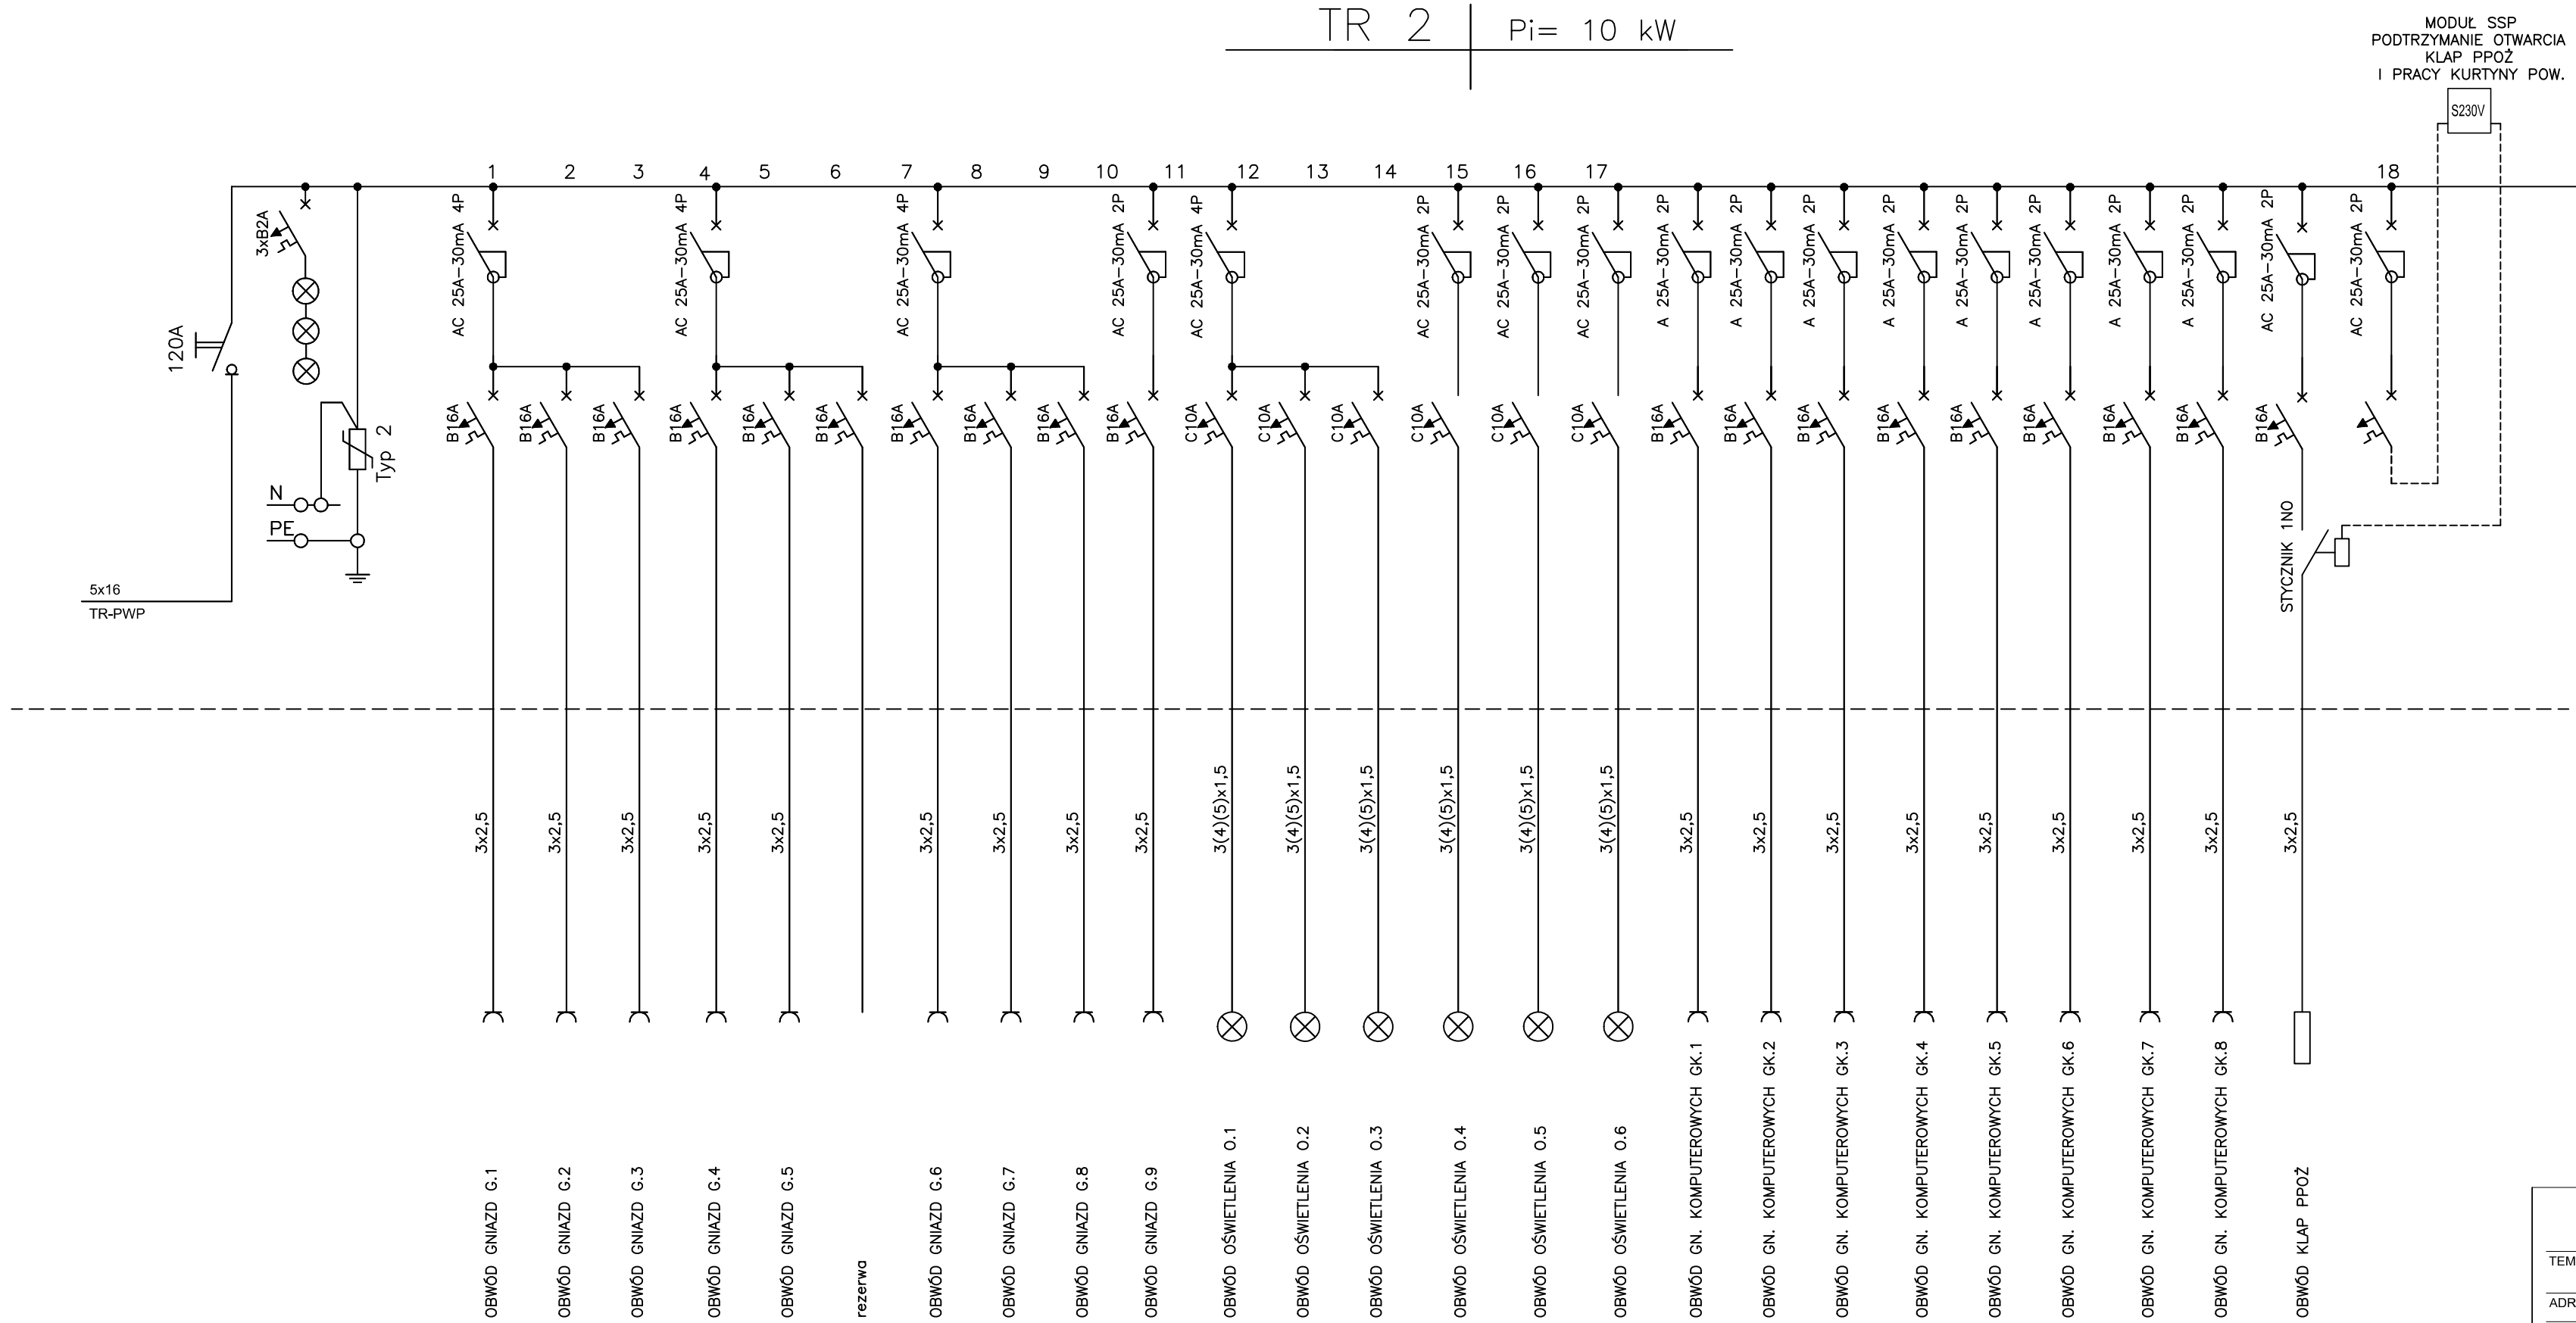

Uwagi:

1. Układ sieci odbiorczej TN–S.
2. Ochrona od porażeń przy dotyku pośrednim samoczynne wyłączenie zasilania i wyłączniki różnicowoprądowe.
3. Zabezpieczenia i przekroje przewodów dostosować do wymagań DTR faktycznie montowanych urządzeń.
4. Kable na drogach ewakuacyjnych B2ca–s1b,d1,a1.
5. Kable poza drogami ewakuacyjnymi Dca–s2,d1,a2.
6. Należy zastosować zabezpieczenie ochronników przeciwprzepięciowych zgodnie z dokumentacją producenta.

graphite.group

ul. Narutowicza90/2, 90-139 Łódź, www.graphite-group.pl

TEMAT:	PRZEBUDOWA WNĘTRZ BUDYNKU GŁÓWNEJ SIEDZIBY BIBLIOTEKI MIEJSKIEJ W ŁODZI		
ADRES:	Łódź, ul. Legionów 2 / pl. Wolności 4, Dz. nr 120/1 obręb S-1		
INWESTOR:	BIBLIOTEKA MIEJSKA W ŁODZI AL. KOŚCIUSZKI 48, 90-427 ŁÓDŹ		
OPRACOWANIE:	PROJEKT ARCHITEKTONICZNO-BUDOWLANY		
STADIUM:	PROJEKT WYKONAWCZY		
PROJEKTANT:	techn. Krzysztof Kozal upr. Nr 186/89/WŁ		
OPRACOWANIE:	Tomasz Kozal		
RYSunEK:	SCHEMAT TR 2		
DATA:	Łipiec 2020	SKALA:	NR RYSUNKU: E.9