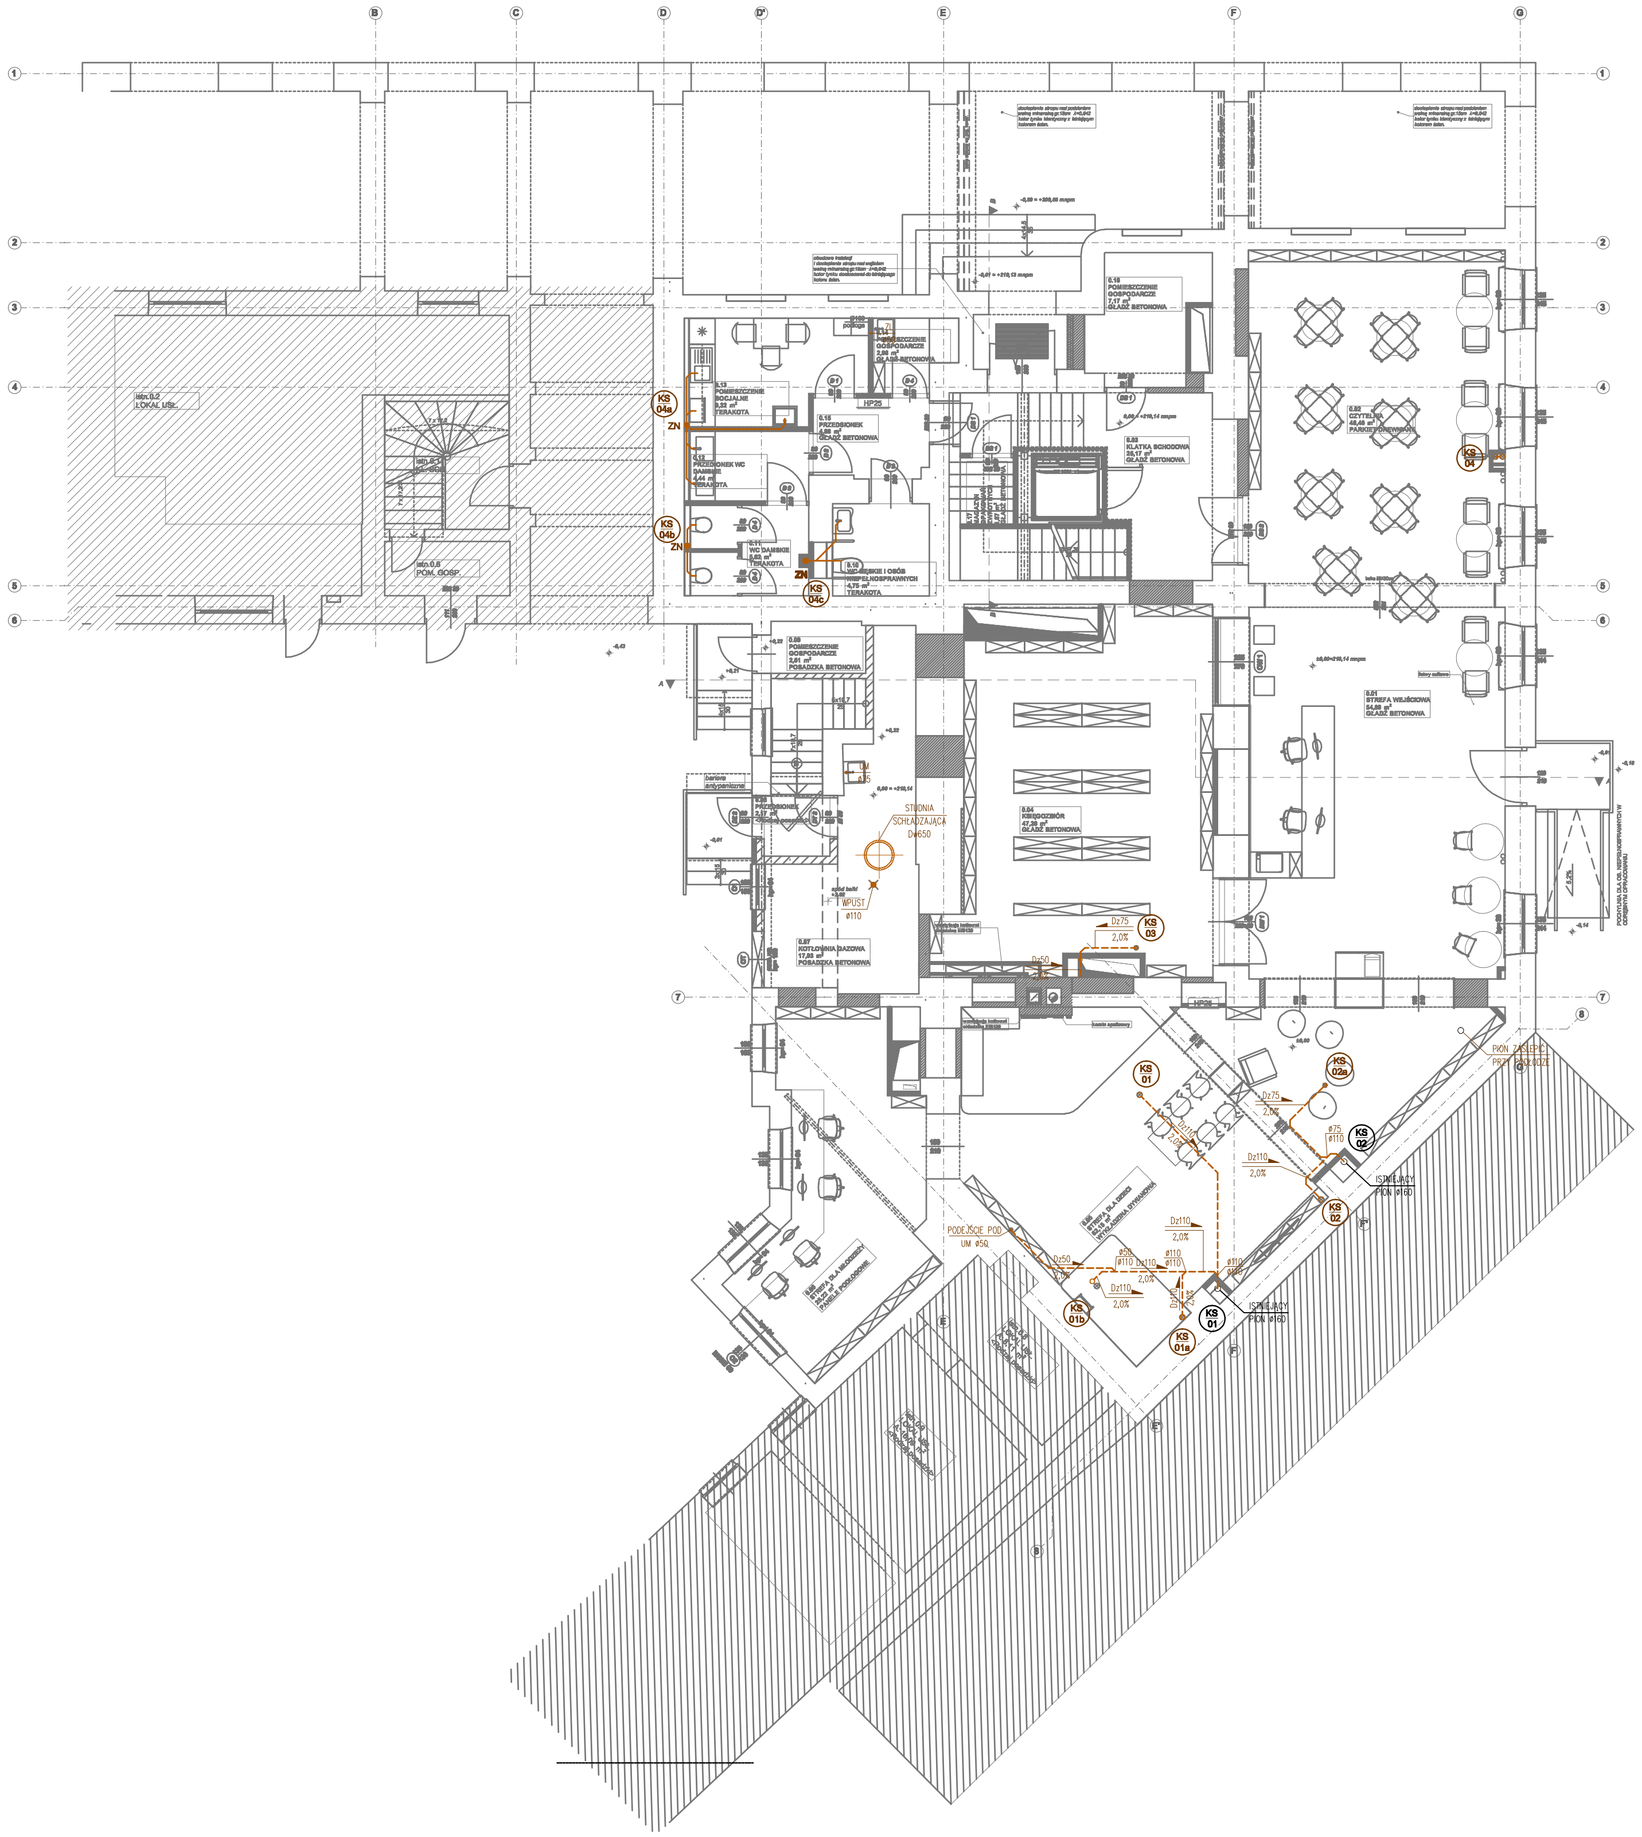
B
C
D
D'
E
F
G
1
2
3
4
5
6
7
8
KS 04a
ZN
KS 04b
ZN
KS 04c
ZN
KS 04
KS 03
KS 01
KS 02a
KS 02
KS 01b
KS 01
KS 01a
KS 01
0,13 POMIESZCZENIE SOCJALNE 3,25 m² TERAKOTA
0,14 PRZEDSIONEK 4,65 m² GŁADŹ BETONOWA
0,15 PRZEDSIONEK WC DAMSKIE 4,44 m² TERAKOTA
0,16 WC DAMSKIE 5,65 m² TERAKOTA
0,17 WC MĘSKIE I OSÓB NIEPEŁNOSPRAWNYCH 4,75 m² TERAKOTA
0,18 POMIESZCZENIE GOSPODARCZE 7,17 m² GŁADŹ BETONOWA
0,19 POMIESZCZENIE GOSPODARCZE 2,66 m² GŁADŹ BETONOWA
0,20 PRZEDSIONEK 3,17 m² GŁADŹ BETONOWA
0,21 POMIESZCZENIE GOSPODARCZE 2,61 m² POSADZKA BETONOWA
0,22 STREFA WEJŚCIOWA 54,88 m² GŁADŹ BETONOWA
0,23 CZYTELNIA 48,68 m² PARKIET DĘBOWY
0,24 KLATKA SCHODOWA 38,17 m² GŁADŹ BETONOWA
0,25 KOMUNIKACJA 17,83 m² GŁADŹ BETONOWA
0,26 KOMUNIKACJA 17,83 m² GŁADŹ BETONOWA
0,27 KOTŁOWNIA BAZOWA 17,83 m² POSADZKA BETONOWA
0,04 KSIĘGOZBIÓR 47,28 m² GŁADŹ BETONOWA
lokal usługowy
lokal usługowy
bariera antydemisyjna
STUDNIA SCHŁADZAJĄCA D=650
WPUST ø110
PODEJŚCIE POD UM ø50
PODEJŚCIE POD UM ø50
ISTNIEJĄCY PION ø160
ISTNIEJĄCY PION ø160
PION ZASILAJĄCY PRZYŁĄCZE GAZOWE
PODCIĄG DLA OBC. KONSTRUKCYJNYCH OPRACOWANIA KONSTRUKCYJNE
Dz75 2,0%
Dz110 2,0%
ø75 ø110
ø110 ø160
ø50 ø110
Dz50 2,0%
-0,69 = +305,69 mnpm
-0,61 = +216,13 mnpm
-0,69 = +216,14 mnpm
-0,43
+0,22
+0,27
+0,32
+0,69 = +216,14
+0,69
+0,14
+0,12
4,3%
4,3%
4,3%