

UKŁAD N1/W1

W1.1s



Wydajność [m³/h]	380
Śpręż dyspozycyjny [Pa]	120
Moc silnika [kW]	0,10
Zasilanie [V]	230

W1.1

Wydajność [m³/h]	55
Śpręż dyspozycyjny [Pa]	70
Moc silnika [kW]	0,05
Zasilanie [V]	230

W1.1s: V=380m³/h

W1.1: V=55m³/h

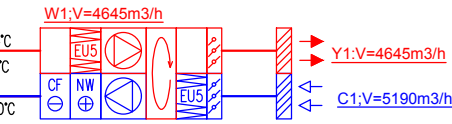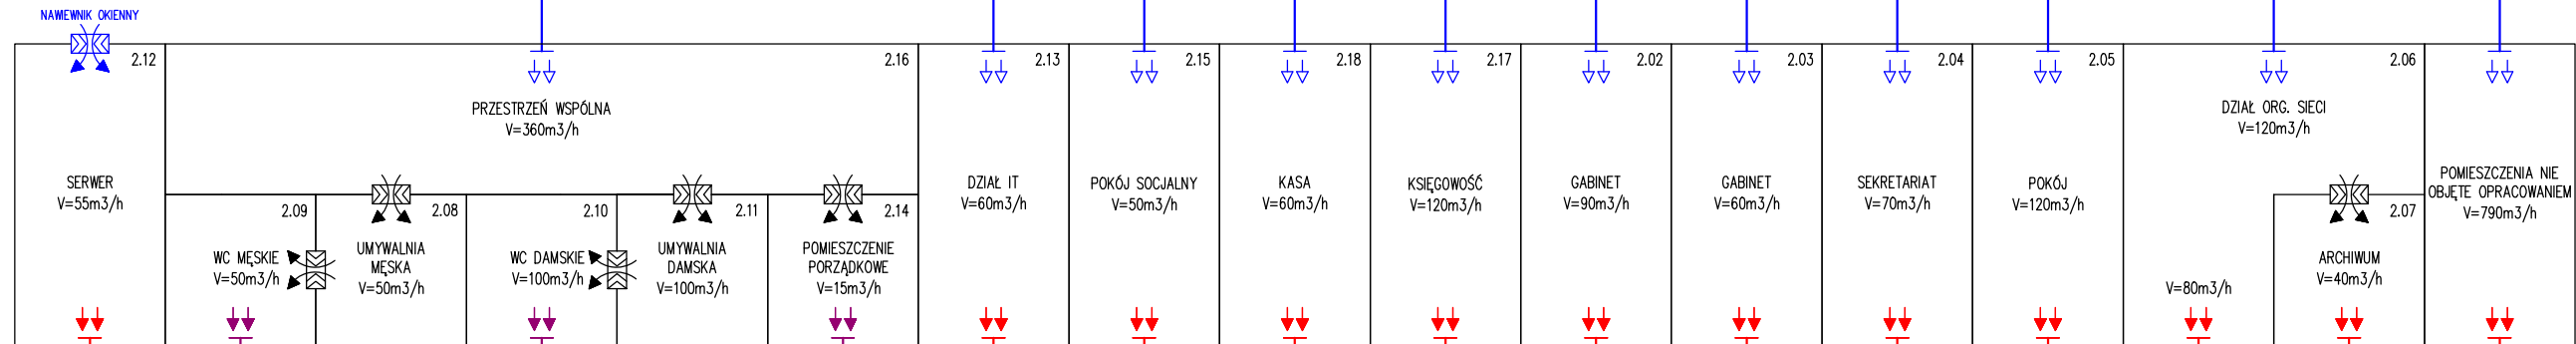


Wydajność [m³/h]	5190
Śpręż dyspozycyjny [Pa]	500
Moc nagrz. wodnej [kW]	19,10
Moc chłodniczej [kW]	14,5
Moc silnika [kW]	2,00
Zasilanie [V]	400

Wydajność [m³/h]	4645
Śpręż dyspozycyjny [Pa]	500
Moc nagrz. wodnej [kW]	19,10
Moc chłodniczej [kW]	14,5
Moc silnika [kW]	2,00
Zasilanie [V]	400


W1.2s

Wydajność [m³/h]	165
Śpręż dyspozycyjny [Pa]	170
Moc silnika [kW]	0,10
Zasilanie [V]	230

W1.2s: V=165m³/h

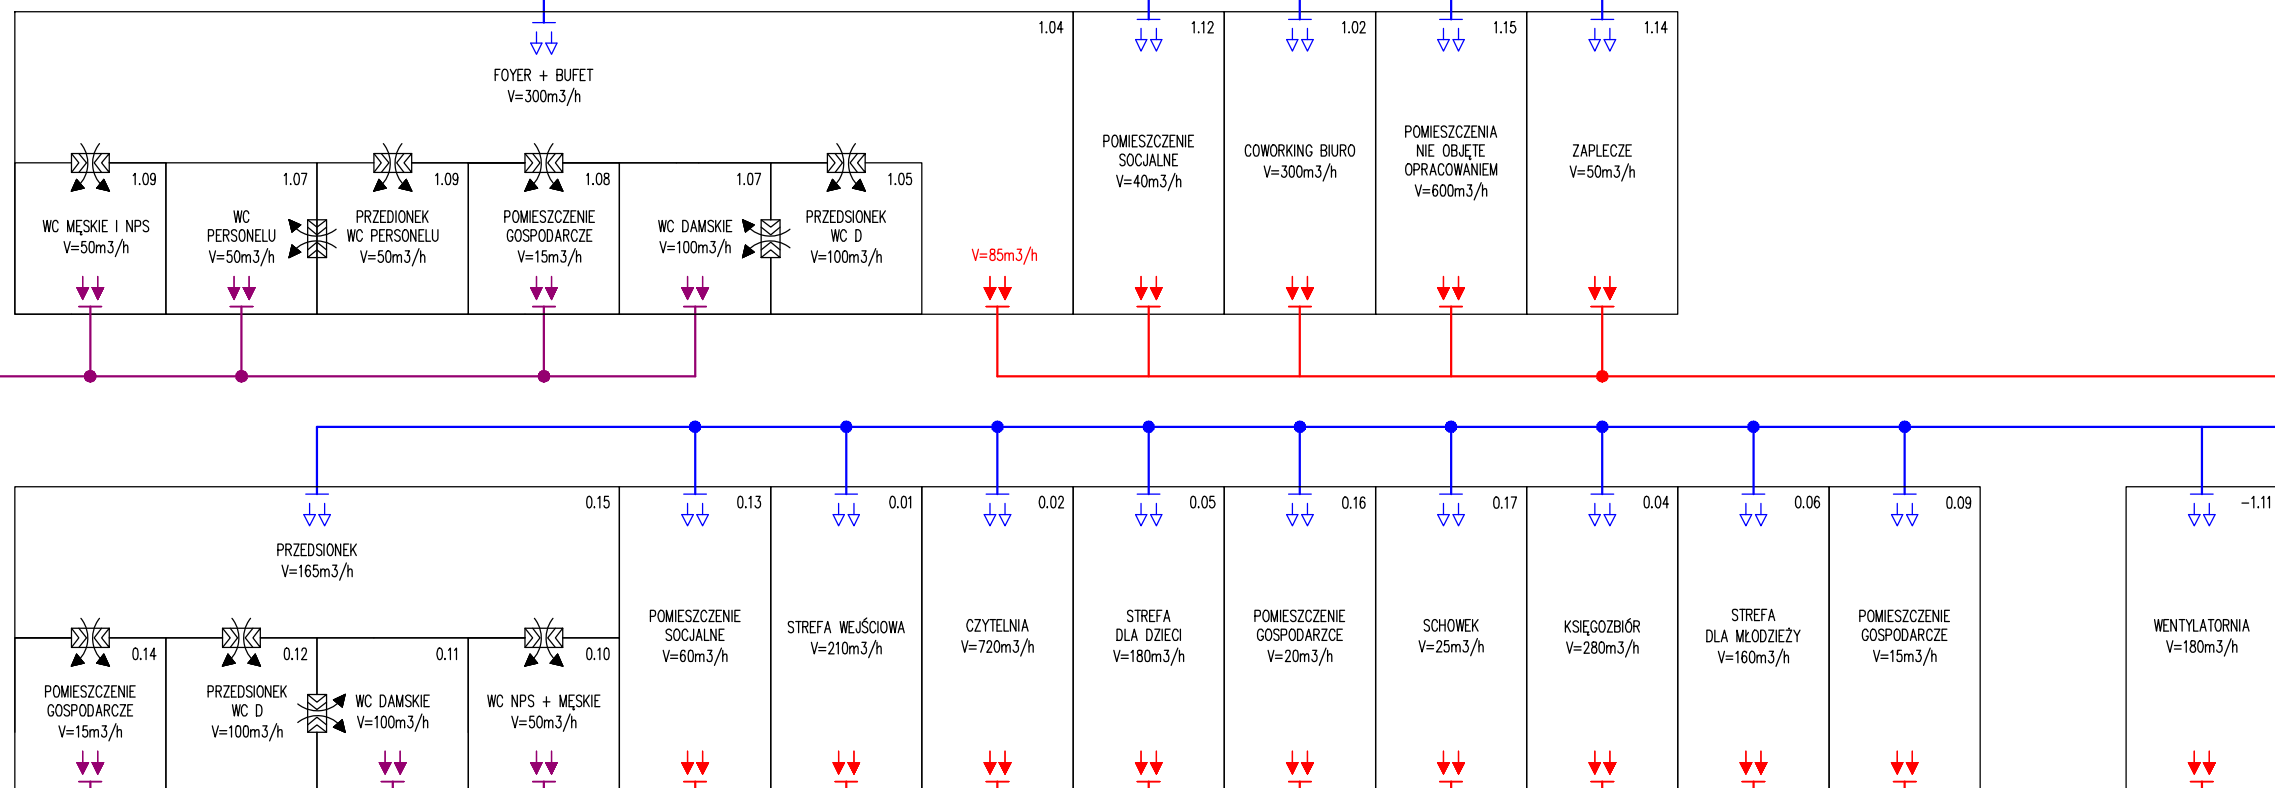


UKŁAD N2/W2

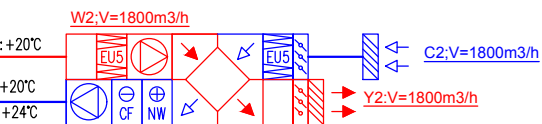


Wydajność [m³/h]	1800
Śpręż dyspozycyjny [Pa]	300
Moc nagrz. wodnej [kW]	5,0
Moc chłodniczej [kW]	5,6
Moc silnika [kW]	1,35
Zasilanie [V]	230

Wydajność [m³/h]	1800
Śpręż dyspozycyjny [Pa]	300
Moc nagrz. wodnej [kW]	5,0
Moc chłodniczej [kW]	5,6
Moc silnika [kW]	1,35
Zasilanie [V]	230

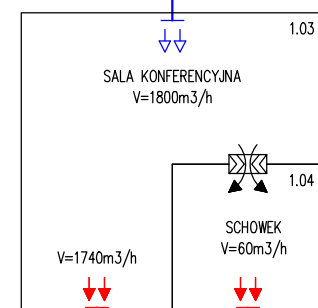

LEGENDA:

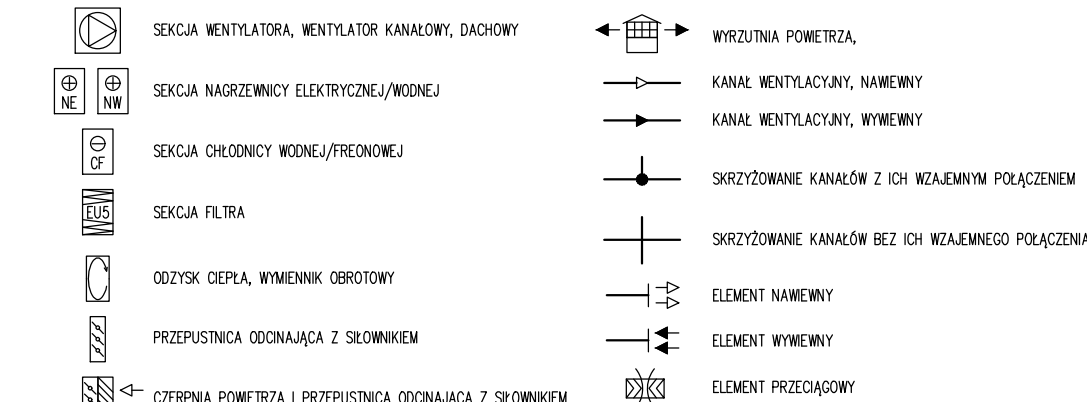

UWAGI:

OPIS POMIESZCZEŃ OBEJMUJE ICH NAZWĘ, NUMER ORAZ ILOŚĆ POWIETRZA.
PRZY KRÓTCOGACH TŁOČNYCH CZĘŚCI NAWIEWNYCH CENTRAL WENTYLACYJNYCH PODANO TEMPERATURĘ POWIETRZA NAWIEWNEGO.

OPIS WENTYLATORÓW OBEJMUJE ICH OZNACZENIE, WYDAJNOŚĆ, ZAŁOŻONY ŚPRĘŻ DYSPOZYCYJNY, NAPIĘCIE PRĄDU DLA WENTYLATORA, MOC ZNANOMOWA SILNIKA

graphite.group

ul. Narutowicza90/2, 90-139 Łódź, www.graphite-group.pl

TEMAT:	PRZEBUDOWA WNETRZ BUDYNKU GLÓWNEJ SIEDZIBY BIBLIOTEKI MIEJSKIEJ W ŁÓDZI
ADRES:	Łódź, ul. Legionów 2 / pl. Wolności 4, Dz. nr 120/1 obręb S-1
INWESTOR:	BIBLIOTEKA MIEJSKA W ŁÓDZI AL. KOŚCIUSZKI 48, 90-427 ŁÓDŹ
STADIUM:	Projekt wykonawczy
BRANŻA:	Instalacje sanitarne
PROJEKTANT:	mgr inż. Agnieszka CHRUSTOWSKA upr.bud.nr LOD/2243/PWOS/13
SPRAWDZAJĄCY:	mgr inż. Michał Krysiak upr.bud.nr LOD/0924/POOS/08
RYSunEK:	Schemat wentylacji mechanicznej.
DATA:	Lipiec 2020r.
SKALA:	---
NR RYSUNKU:	IS-29