
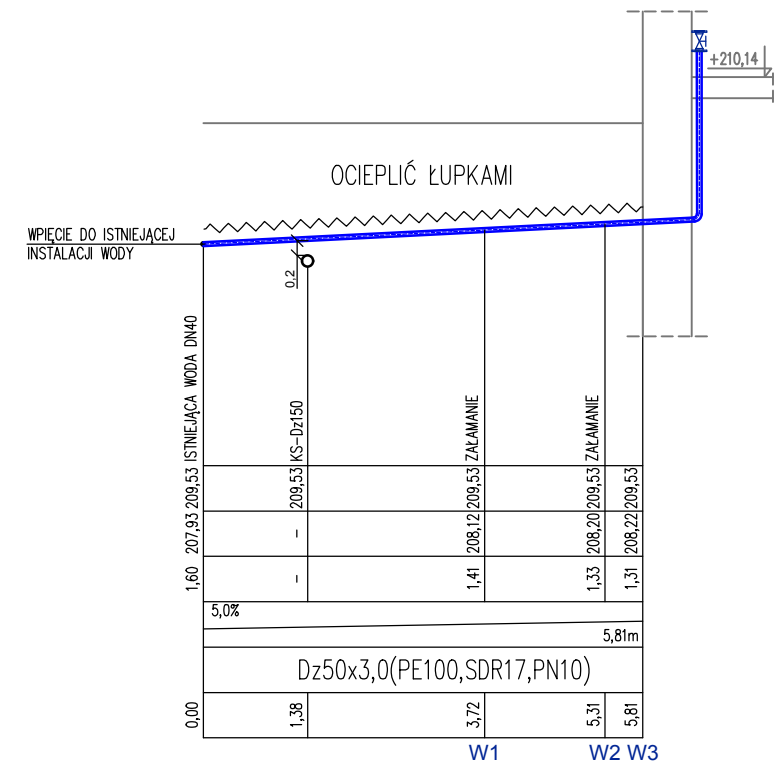


PROFIL INSTALACJI WODOCIAGOWEJ ZEWNĘTRZNEJ:

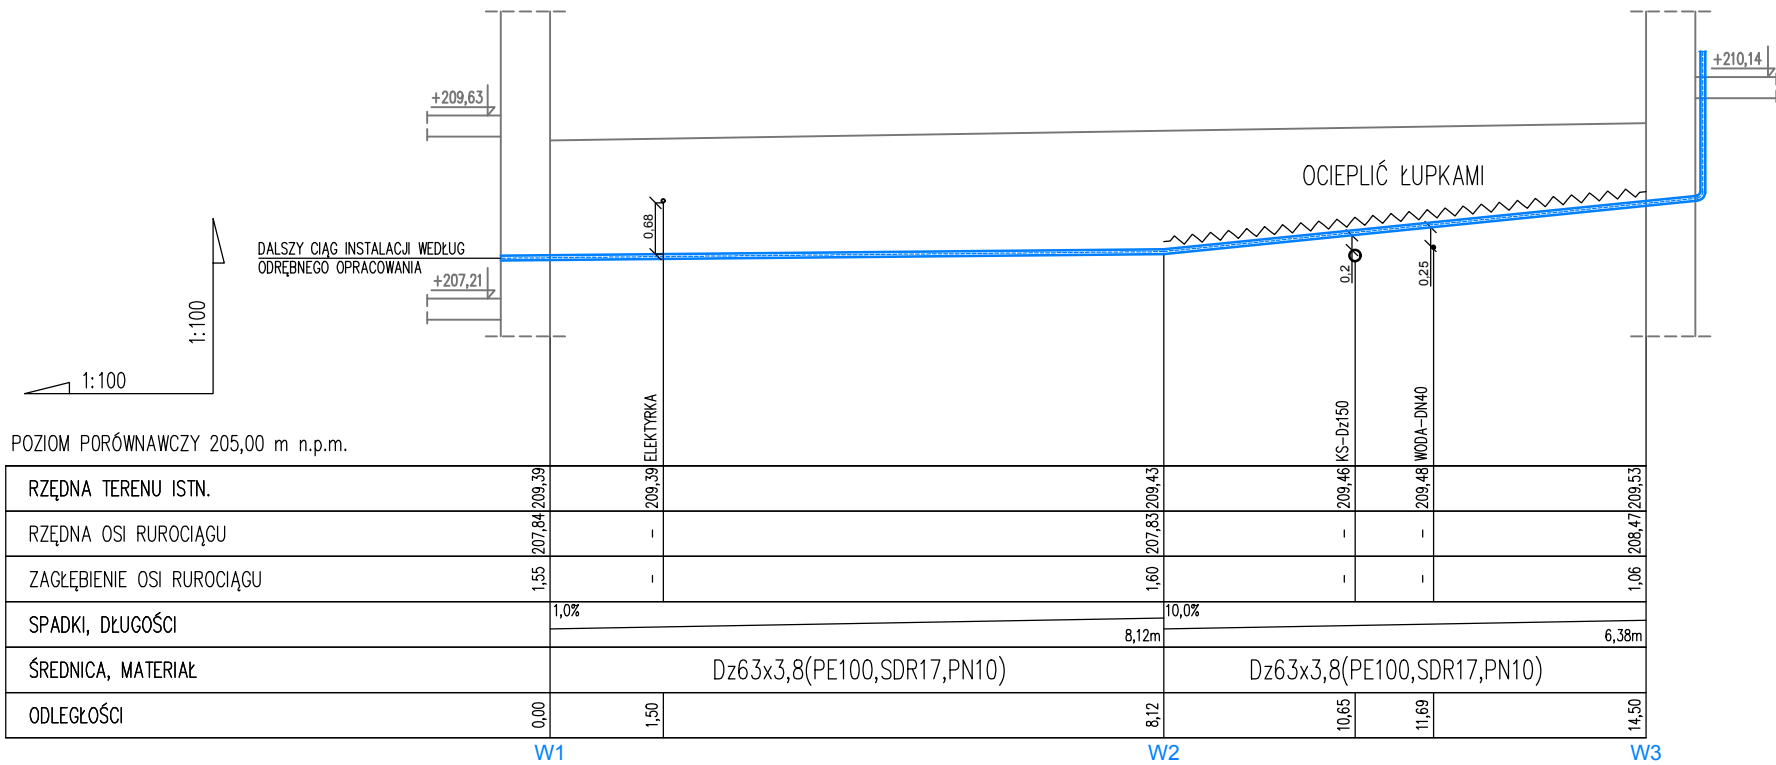

graphlíte.group

ul. Narutowicza90/2, 90-139 Łódź, www.graphlíte-group.pl

TEMAT:	PRZEBUDOWA WNĘTRZ BUDYNKU GŁÓWNEJ SIEDZIBY BIBLIOTEKI MIEJSKIEJ W ŁODZI		
ADRES:	Łódź, ul. Legionów 2 / pl. Wolności 4, Dz. nr 120/1 obręb S-1		
INWESTOR:	BIBLIOTEKA MIEJSKA W ŁODZI AL. KOŚCIUSZKI 48, 90-427 ŁÓDŹ		
STADIUM:	Projekt wykonawczy		
BRANŻA:	Instalacje sanitarne		
PROJEKTANT:	mgr inż. Agnieszka CHRUSTOWSKA upr.bud.nr LOD/2243/PWOS/13		
SPRAWDZAJĄCY:	mgr inż. Michał Krysiak upr.bud.nr LOD/0924/POOS/08		
RYSUNEK:	Profile instalacji sanitarnych zewnętrznych.		
DATA:	Lipiec 2020r.	SKALA:	NR RYSUNKU: