


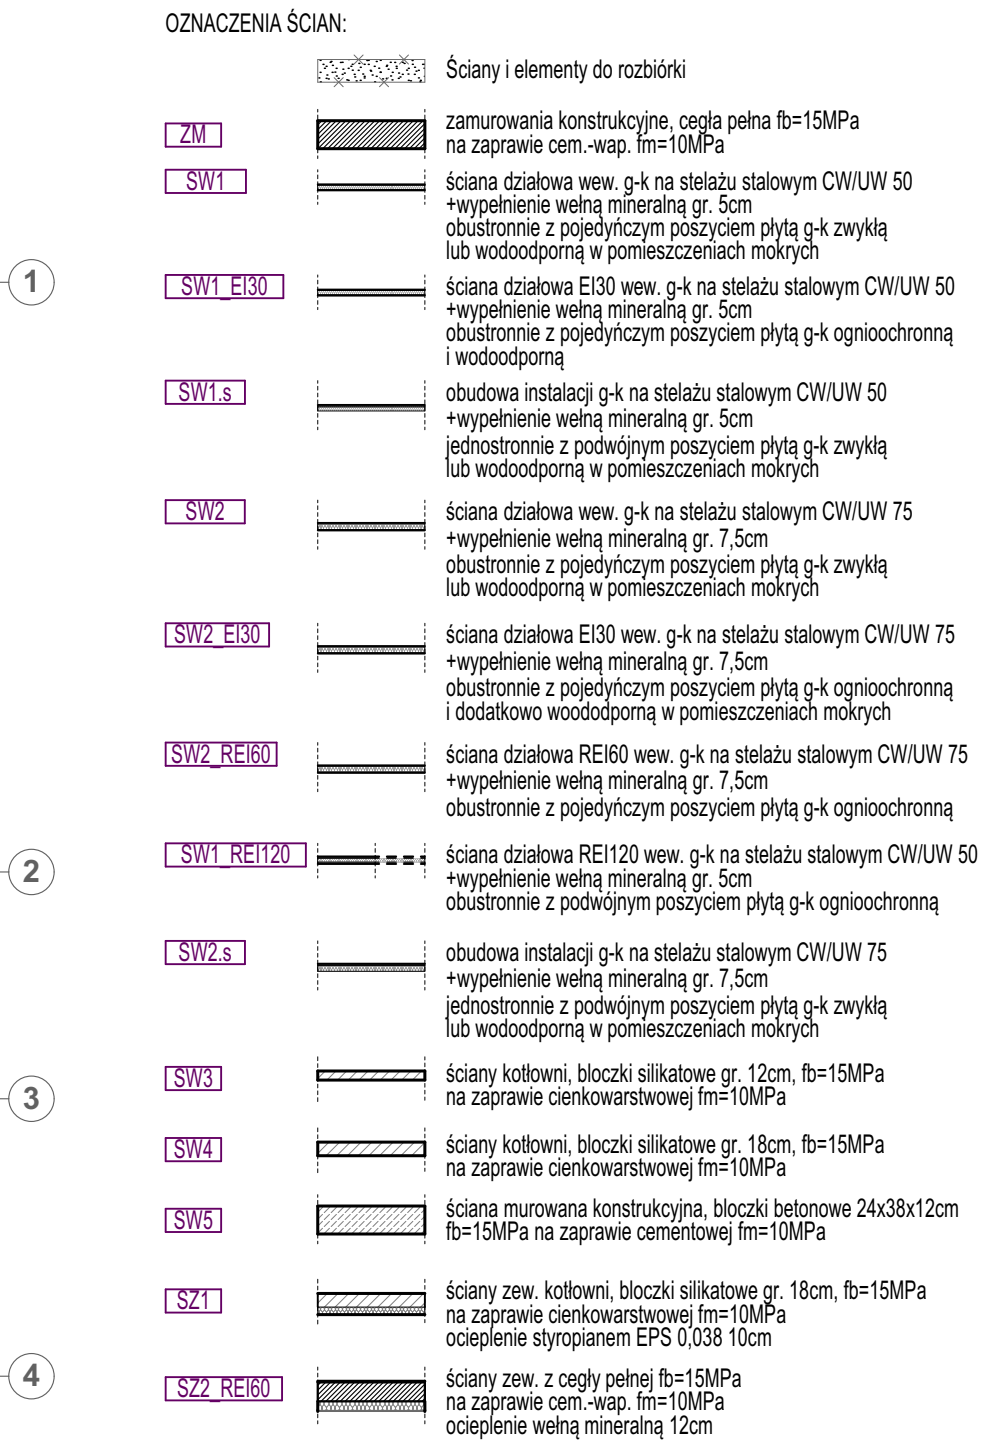

Zestawienie pomieszczeń			
Kondygnacja i piętro	Nr	Nazwa pomieszczenia	Powierzchnia
	1.01	KŁATKA SCHODOWA	23,84
	1.02	COWORKING BIURO	37,72
	1.03	SALA KONFERENCYJNA	127,07
	1.04	BUFET I FOYER	64,74
	1.05	PRZEDSIÓNEK WC DAMSKIE	4,27
	1.06	SCHOWEK	10,19
	1.07	WC DAMSKIE	6,09
	1.08	POMIESZCZENIE GOSPODARCZE BUFETU	1,78
	1.09	WC MĘSKIE i OSÓB NIEPEŁNOSPRAWNYCH	7,34
	1.10	PRZEDSIÓNEK WC PERSONELU	2,81
	1.11	WC PERSONELU	1,93
	1.12	POMIESZCZENIE SOCJALNE GASTRONOMII	6,31
	1.13	ZAPLECZE BUFETU	9,12
			303,21 m ²

graphite.group

ul. Narutowicza90/2, 90-139 Łódź, www.graphite-group.pl

TEMAT: **PRZEBUDOWA WNĘTRZ BUDYNKU GŁÓWNEJ SIEDZIBY BIBLIOTEKI
MIEJSKIEJ W ŁÓDZI**

ADRES: Łódź, ul. Legionów 2 / pl. Wolności 4, Dz. nr 120/1 obręb S-1

INWESTOR: BIBLIOTEKA MIEJSKA W ŁODZI AL. KOŚCIUSZKI 48. 90-427 ŁÓDŹ

OPRACOWANIE: **PROJEKT ARCHITEKTONICZNO-BUDOWLANY**

STADIUM:	PROJEKT WYKONAWCZY
PROJEKTANCI:	mgr inż. arch. Piotr Piasecki upr. bud. nr 12/LOOKK/2011

mgr inż. arch. Tomasz Pilarczyk
mgr inż. arch. Bogumiła Olczyk

RYSUNEK: **RZUT I PIĘTRA**

DATA:	Wrzesień 2020	SKALA:	1:50, 1:1	NR RYSUNKU:	PW.03
-------	----------------------	--------	------------------	-------------	--------------